


Projekt plastyczny wnętrza/ MULTICENTRUM/ PIĘTRO/ 2.10 TOALETA MĘSKA.
Widok ściany C.
Skala 1:25

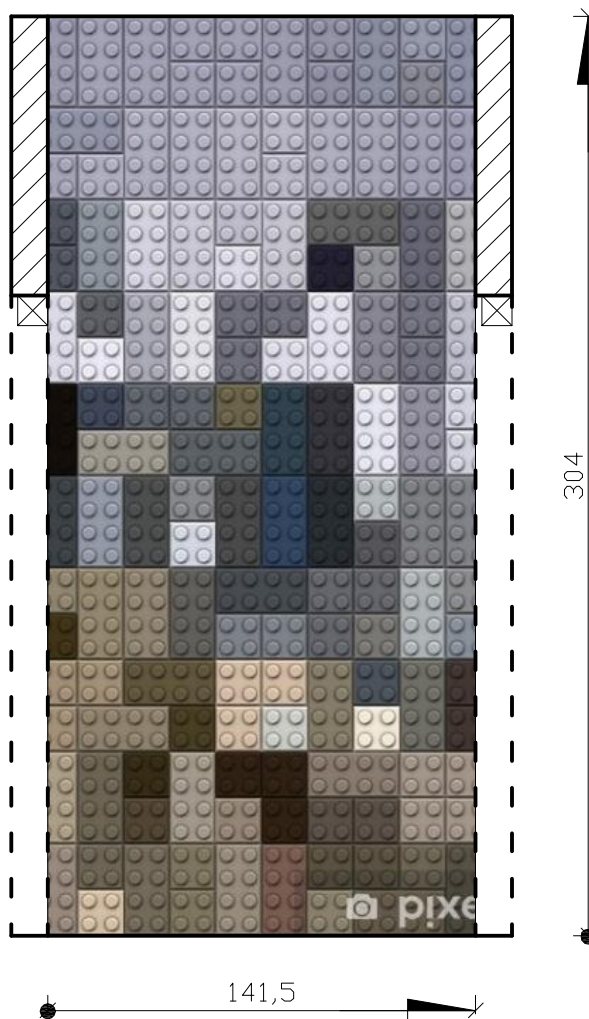

Fototapeta
f. Pixers
s. 116304692
Wymiary: 141,5xh. 304 cm
Szt. 1
Dostępność:
<https://pixers.pl/fototapety-zmywalne/cegły-z-tworzywa-sztucznego-tla-116304692#modalMedia>

UWAGA:
Przed zamówieniem
rzeczywiste wymiary
należy pobrać na miejscu
inwestycji