


Projekt plastyczny wnętrza/ MULTICENTRUM/ PARTER/ 1.6 SZATNIA
Widok ściany D2.
Skala 1:25

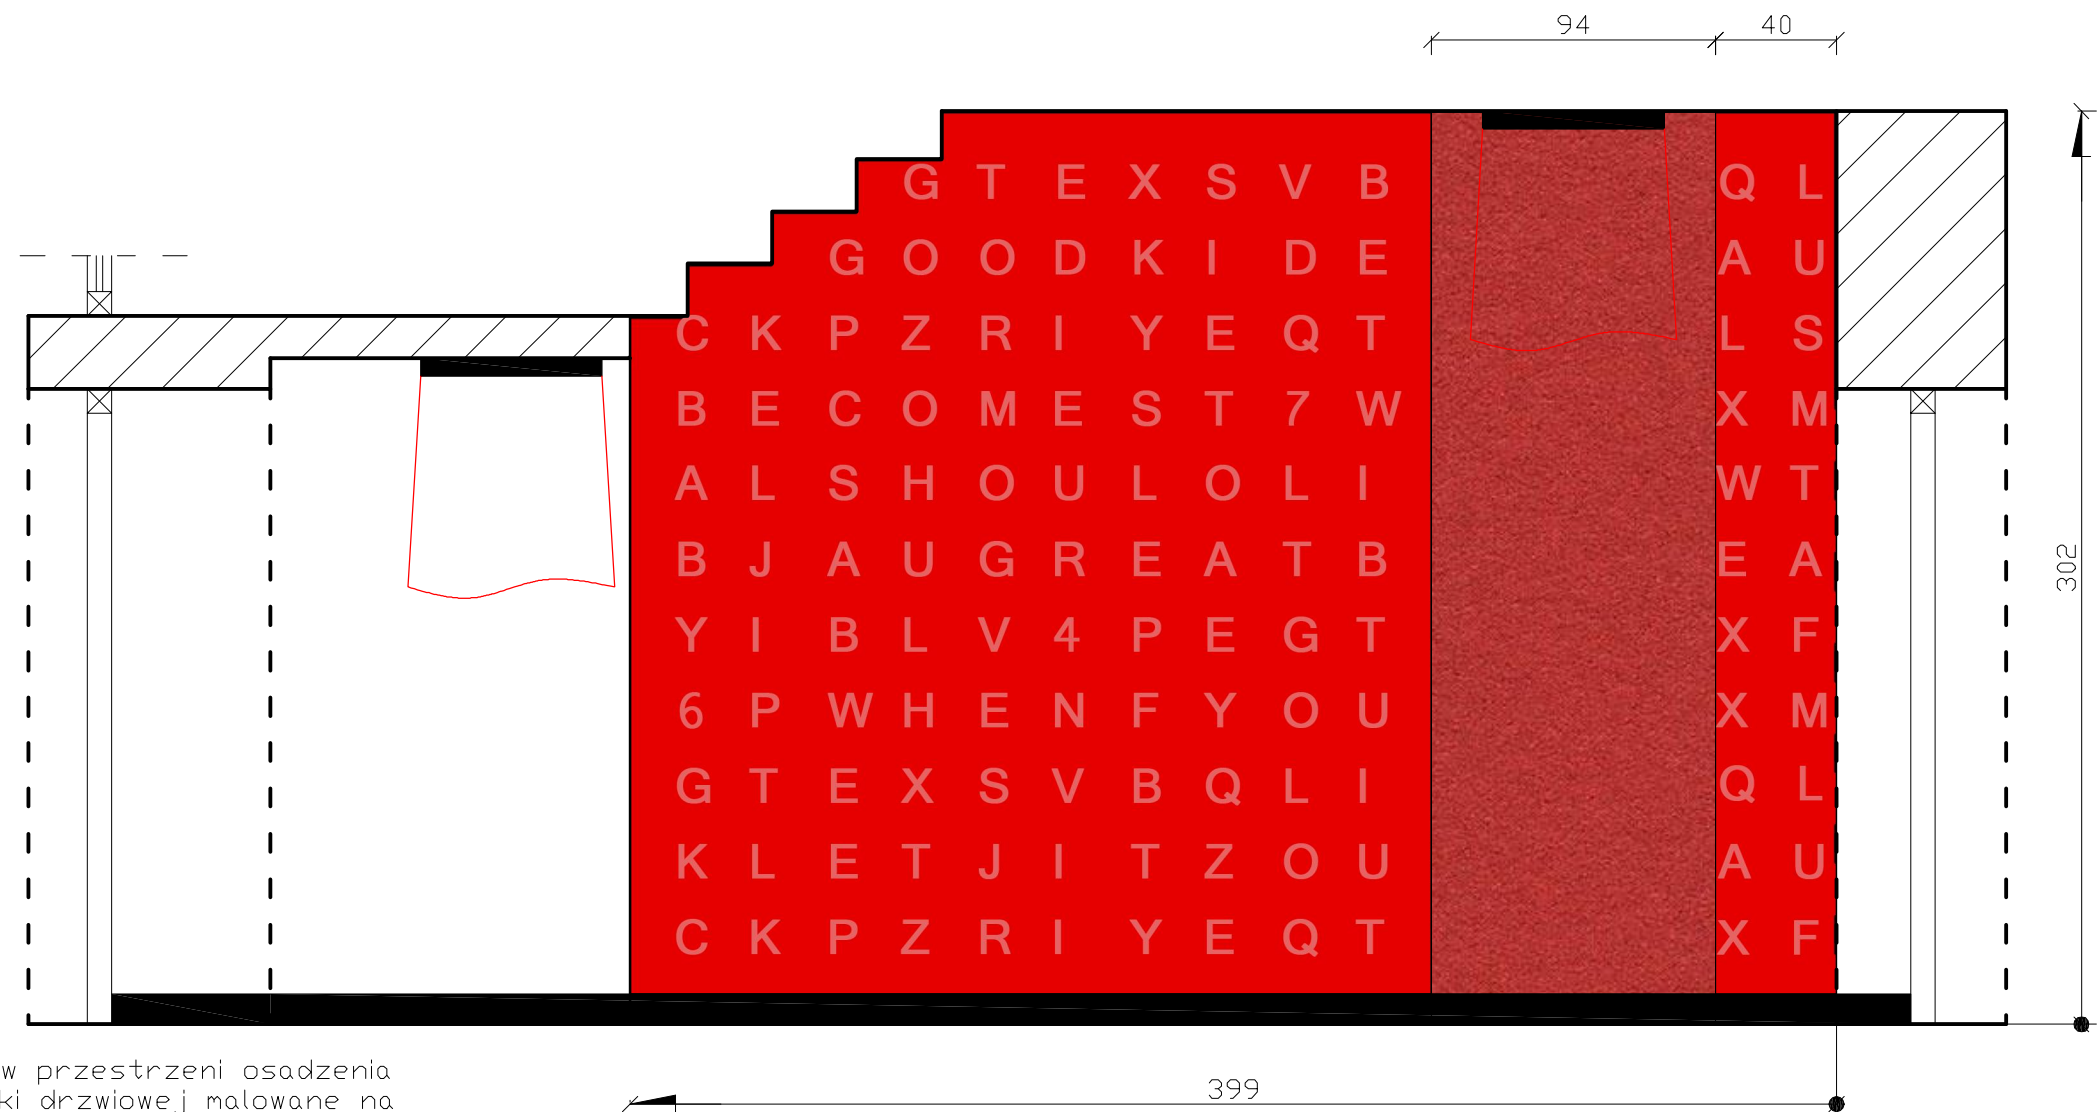

Wnęki w przestrzeni osadzenia
stolarki drzwiowej malowane na
kolor biały wraz z elementem
podciągów od spodniej ich części.

Obszar grafiki: 399xh. 302 cm

UWAGA:
Przed zamówieniem fototapety
rzeczywiste wymiary należy
pobrać na miejscu inwestycji po
wykonaniu tynków
gładkowiejskich na gotowo.

UWAGA:
Fototapeta do wykonania na zlecenie w
agencji reklamowej lub poligraficznej na
wzór zbliżony do grafik poglądowych
zamieszczonych w projekcie. Kolor tła
maksymalnie zbliżony do koloru sąsiadującej
ściany (NCS S 1580-Y80R, zamiennie f. Teknos
s. paint with pride, kolor: T1073, czerwony).
Grafiki powinny być wykonane zgodnie z
zasadami praw autorskich, odkupione lub
wykonane odtwórczo. Każdorazowo
ostateczna grafika przed zamówieniem
Inwestora musi zostać skonsultowana z
autorem projektu plastycznego wnętrza.

Grafika poglądowa:
<https://pl.pinterest.com/pin/87257311509336010/>

TABLICA KORKOWA/
INFORMACYJNA
Wymiary: 94x302 cm
f. Forbo
s. Buletin Board, Pinboard
Linoleum
Kolor: 2210 hot salsa, NCS
3560-Y90R
szt. 1
lub produkt równoważny