


Projekt plastyczny wnętrza/ MULTICENTRUM/ PARTER/ 1.3 SALA KONFERENCYJNA.
Widok ściany B.
Skala 1:25

Wnęki/ glify okienne
malowane na kolor biały.

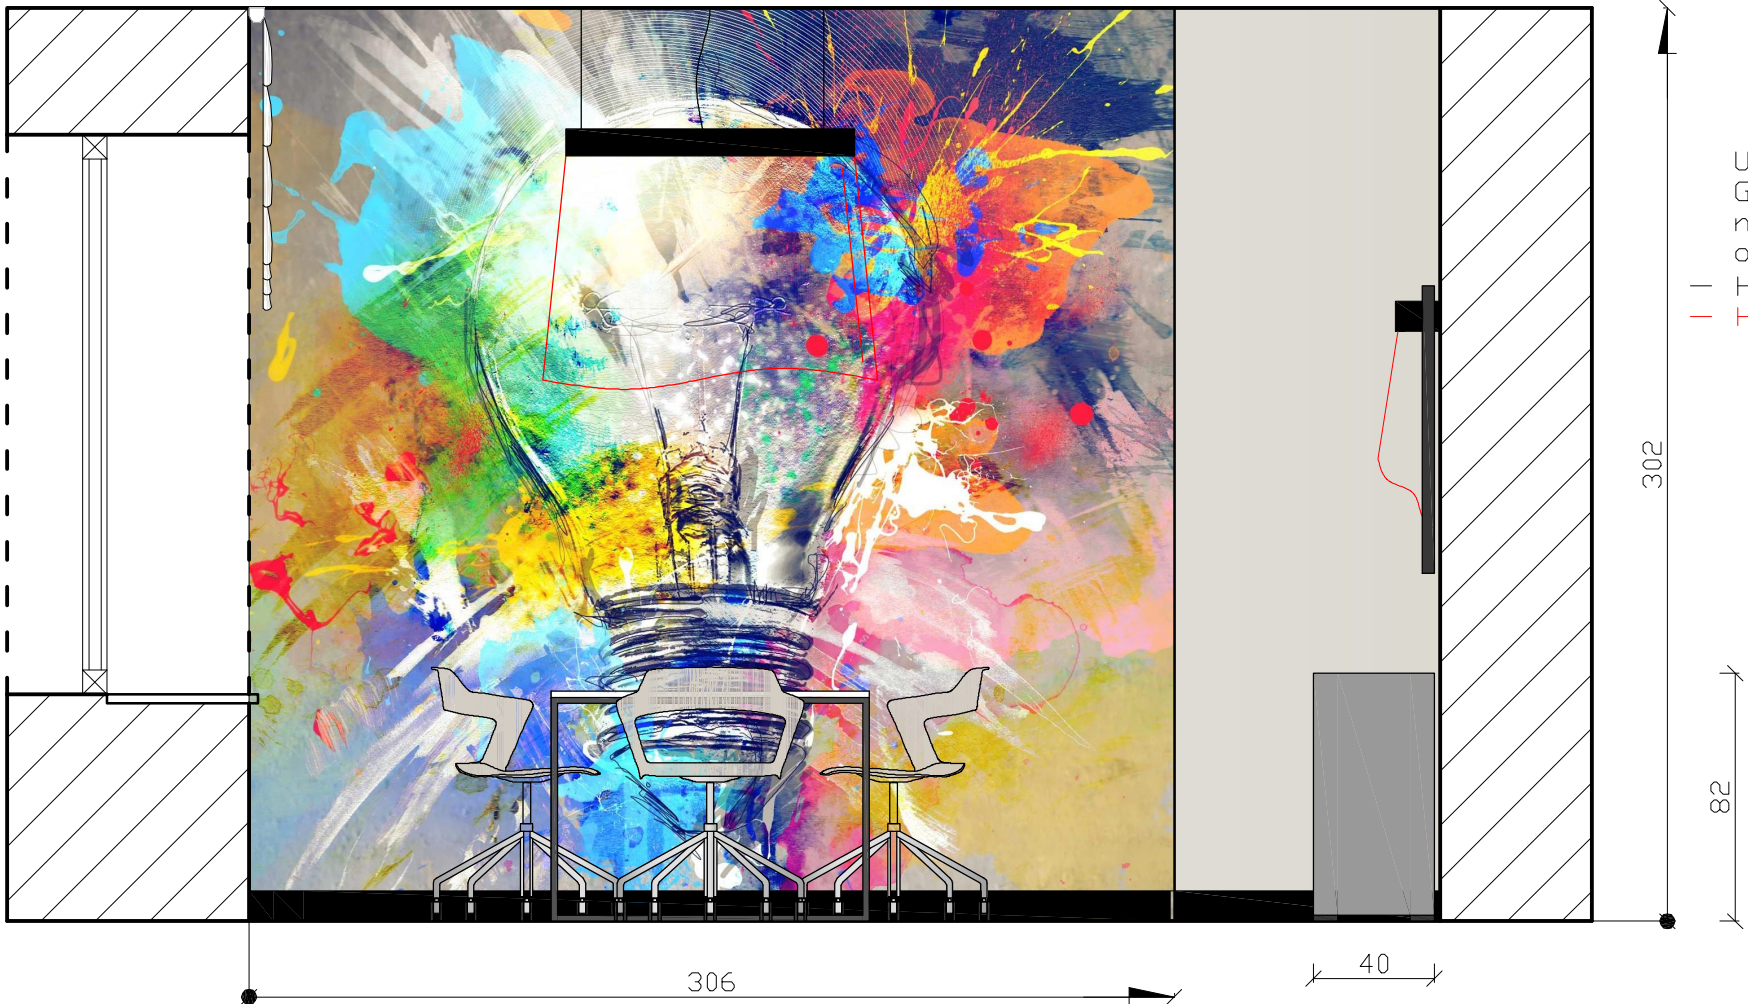

Obszar grafiki: 306xh. 302 cm

UWAGA:
Przed zamówieniem fototapety rzeczywiste
wymiary należy pobrać na miejscu inwestycji
po wykonaniu tynków gładkowiekowych na
gotowo.

UWAGA:
Fototapeta do wykonania na zlecenie w
agencji reklamowej lub poligraficznej na
wzór zbliżony do grafik poglądowych
zamieszczonych w projekcie. Grafiki powinny
być wykonane zgodnie z zasadami praw
autorskich, odkupione lub wykonane
odtwórczo. Każdorazowo ostateczna grafika
przed zamówieniem Inwestora musi zostać
skonsultowana z autorem projektu
plastycznego wnętrza.

Grafika poglądowa:
<https://pl.pinterest.com/pin/382172718371438364/>