


Projekt plastyczny wnętrza/ MULTICENTRUM/ PARTER/ 1.4 CZĘŚĆ A, K. FIRST.  
Rzut – siedzisko/ górką/ trawa – rysunek szczegółowy nr 2.  
Skala 1:25

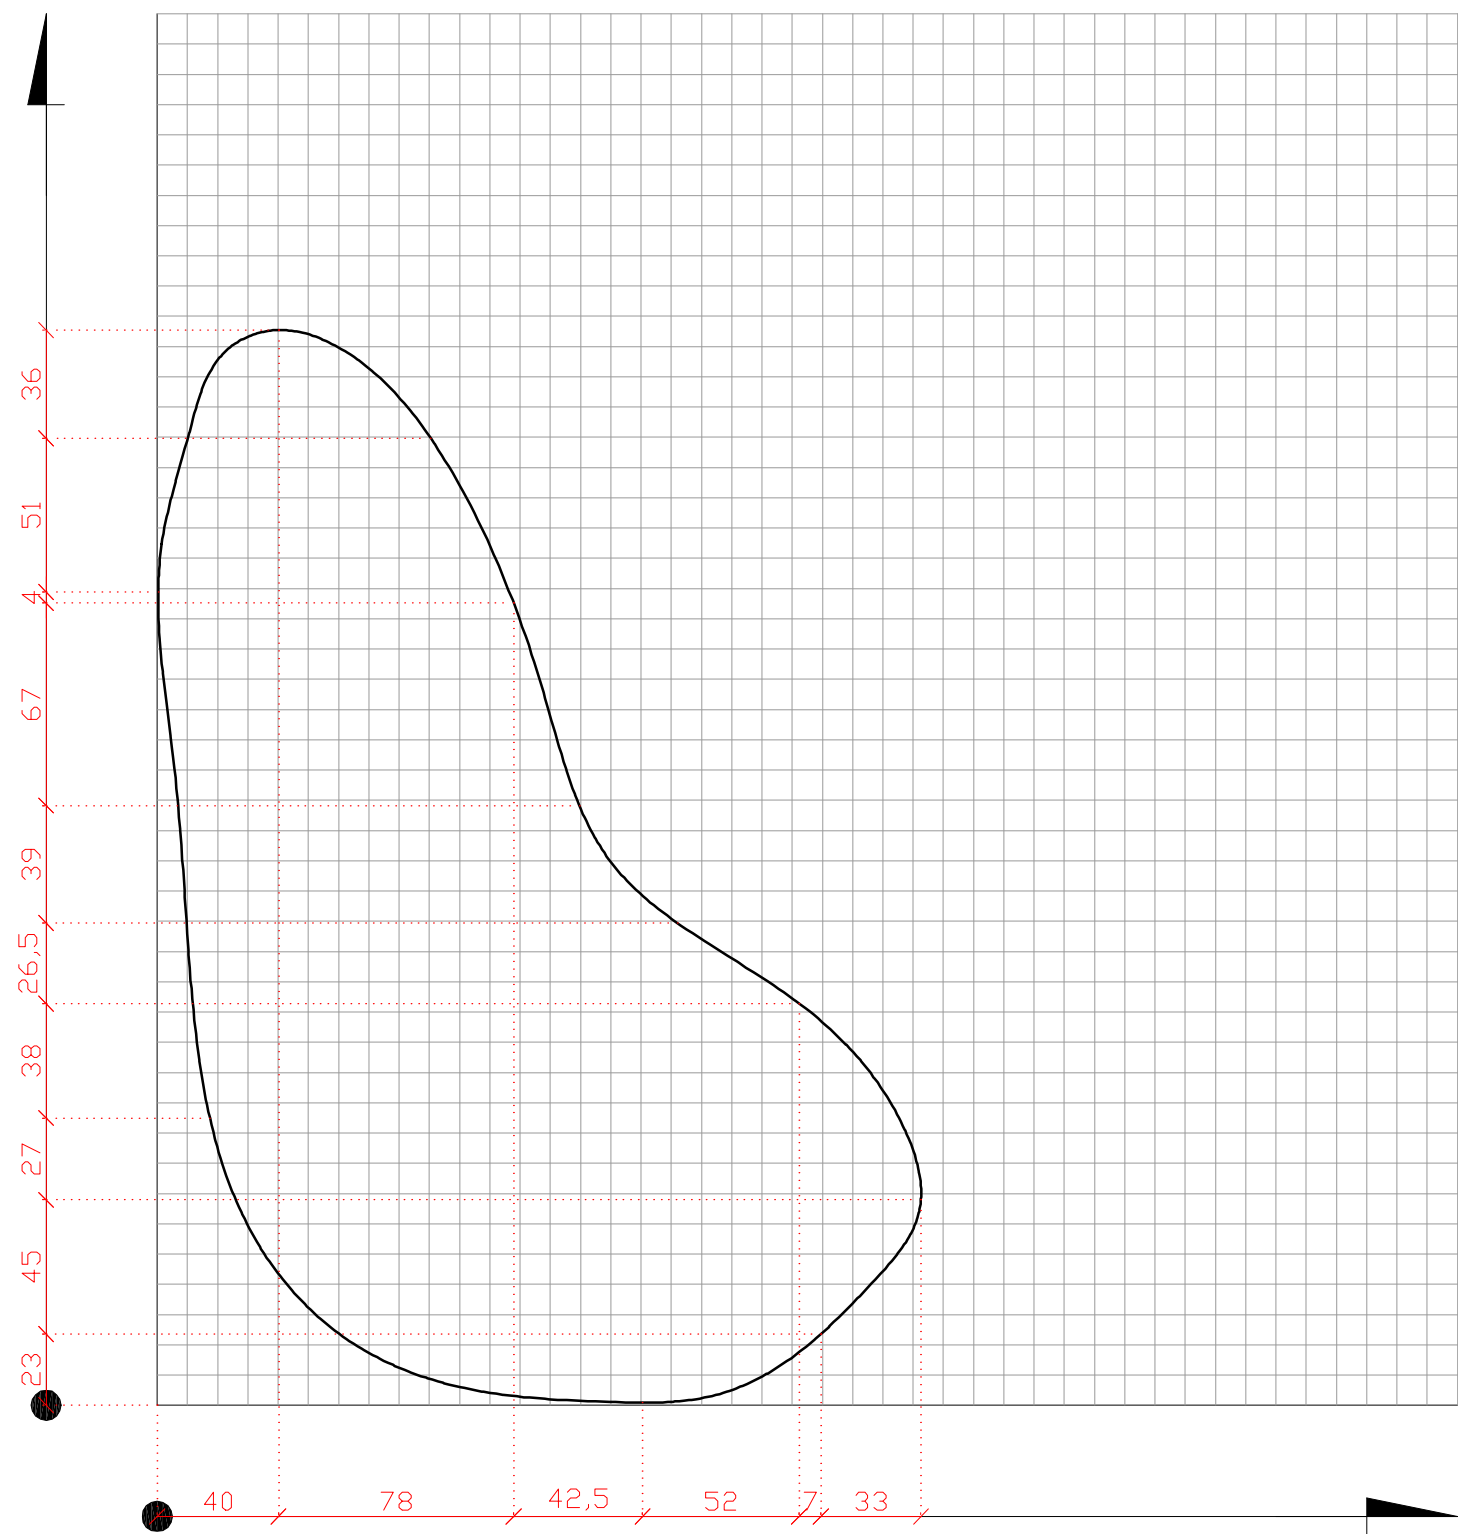

Siatka została podzielana co 10 cm.

Wymiary dziesiętne zostały zaokrąglone do pełnych wartości. W razie potrzeby, wykonawcy zostaną udostępnione rysunku w formacie dwg.

SIEDZISKA/ GÓRKA/ ŁĄKA  
Zabudowa siedzisk wykonana na zamówienie wg. oddzielnego rysunku konstrukcji i okładziny.  
Siedzisko wolnostojące, przy wejściu  
szt.1  
Zabudowa traktowana jako wypełnienie wnęki pod oknami  
szt.1.  
Wszystkie wymiary należy pobrać na miejscu inwestycji i dostosować się do wymiarów rzeczywistych podczas budowania obiektu. Warstwa wierzchnia, dekoracyjna wykonana ze sztucznej trawy, o runie bardzo zbliżonym do naturalnego, z łamanym kolorem, melanz zieleni. Wysokość osadzonego sztucznego runa z podkładem może się wahać od 3-4cm. Materiał użyty do realizacji musi mieć techniczną możliwość łamania się do stelaża konstrukcyjnego. Montaż musi być bezpieczny dla użytkownika, dostosowany normami do budynków użyteczności publicznej, w którym przebywają dzieci. Wszelkie kleje powinny posiadać właściwe atesty PZH. Za wzór bazowy, wizualno-użytkowy należy przyjąć próbnik materiału;  
Firma: SYNGRASS  
Seria: PUNTO (wysokość runa 30mm, waga 2200)  
Seria: TERRA (wysokość runa 40mm, waga 2600)  
lub produkt równoważny