


Projekt plastyczny wnętrza/ MULTICENTRUM/ PARTER/ 1.7 KOMUNIKACJA.
Rzut pomieszczenia.
Skala 1:25

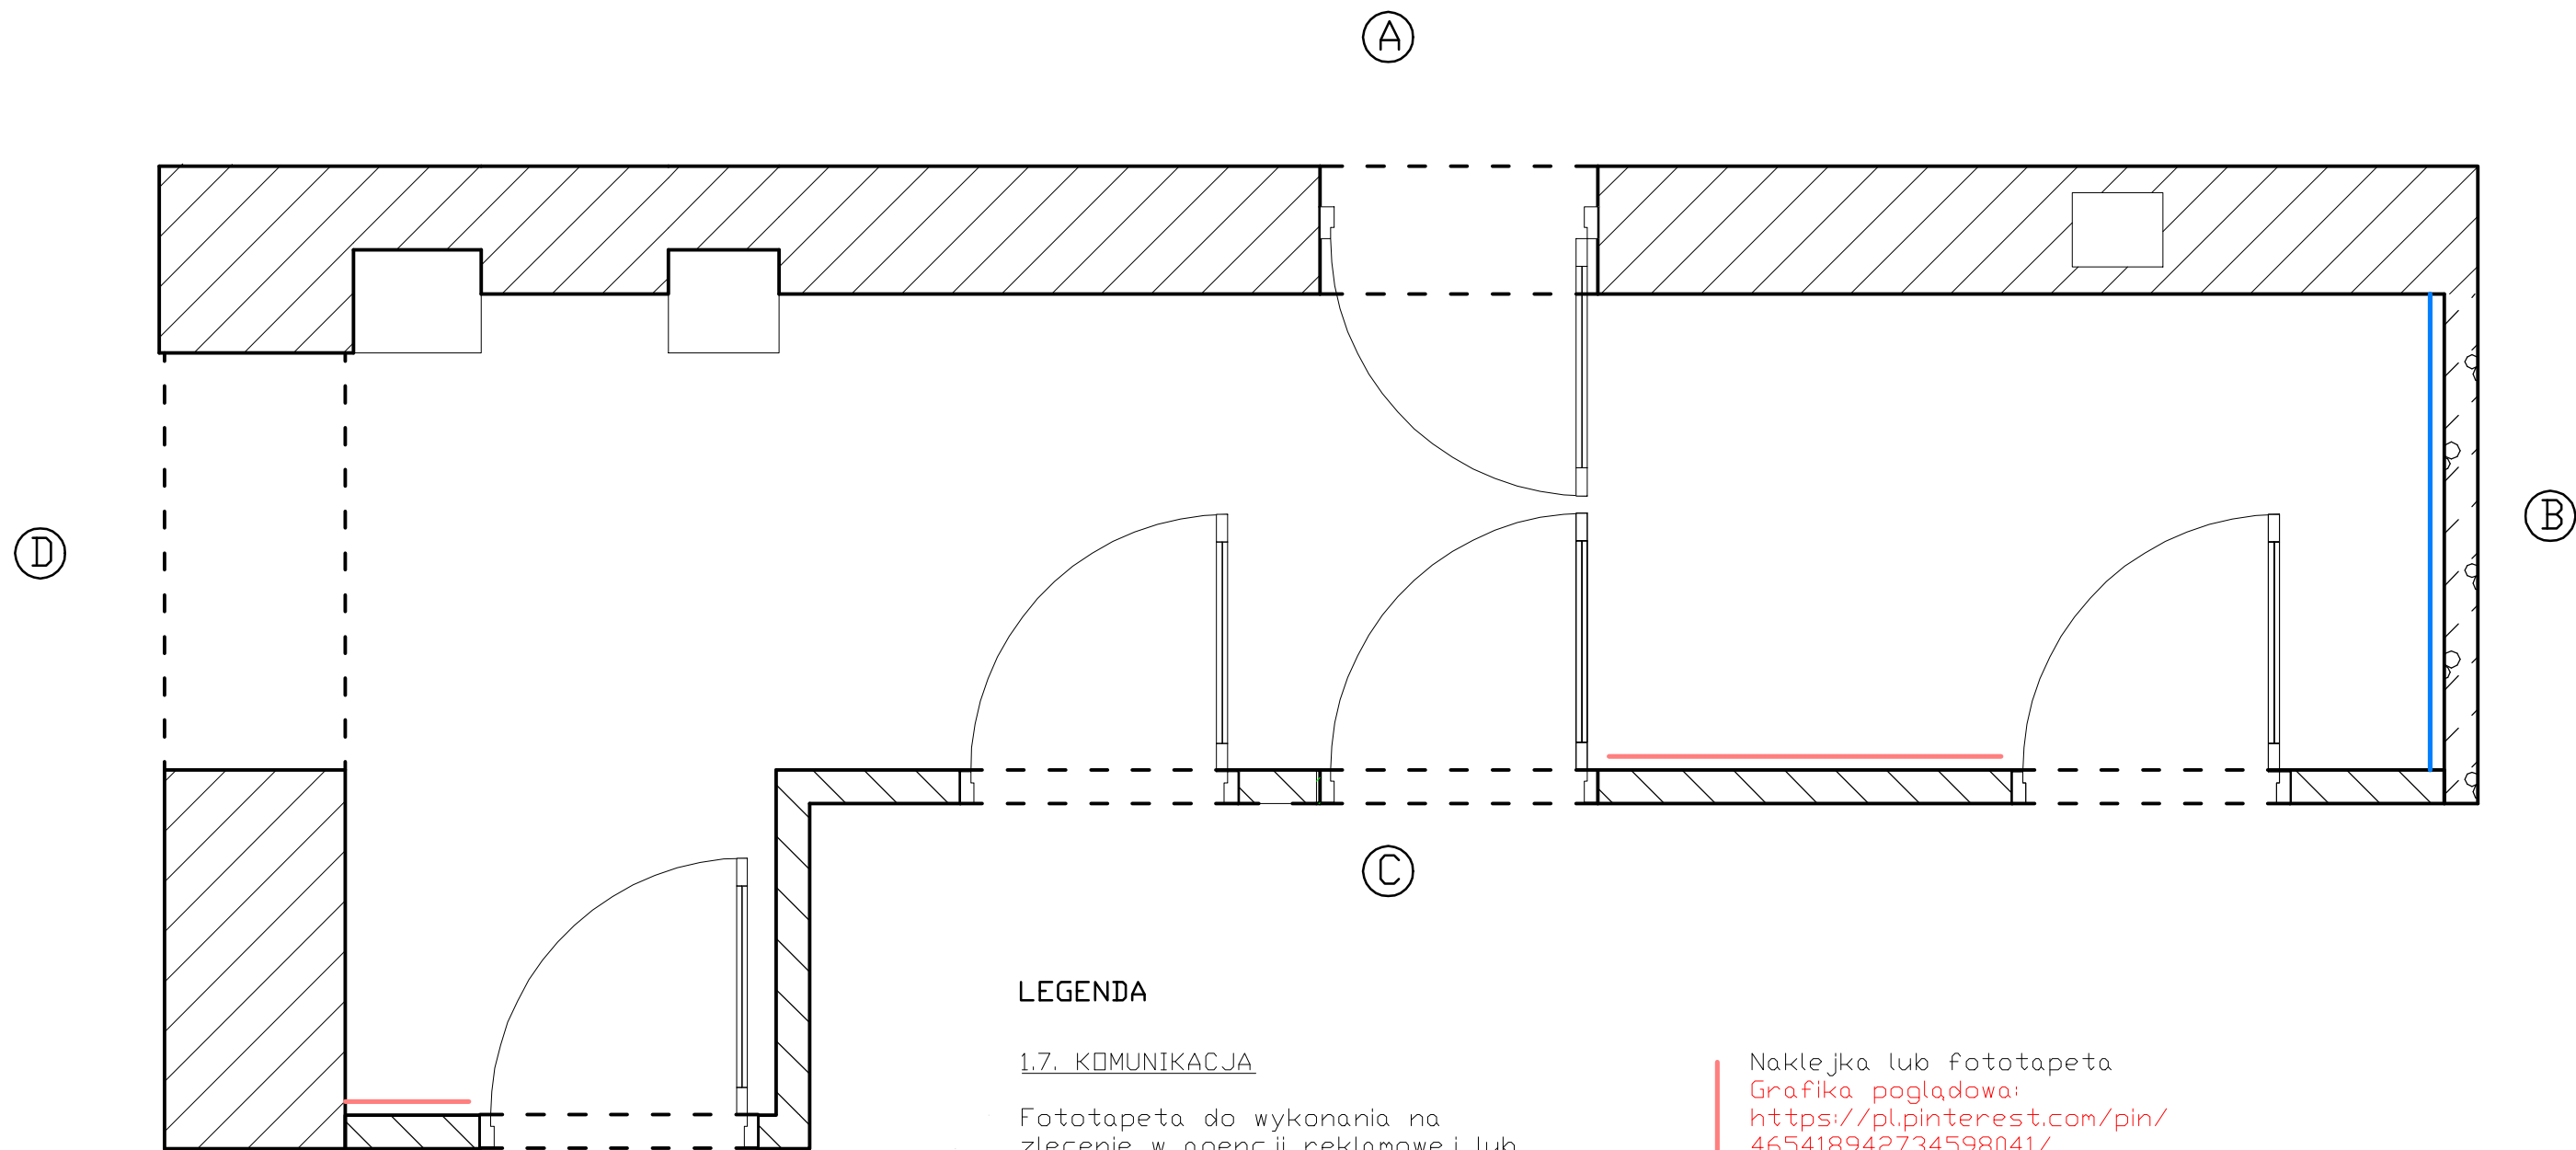

LEGENDA

1.7. KOMUNIKACJA

Fototapeta do wykonania na zlecenie w agencji reklamowej lub poligraficznej na wzór zbliżony do grafik poglądowych zamieszczonych w projekcie.
Grafiki powinny być wykonane zgodnie z zasadami praw autorskich, odkupione lub wykonane odtwórczo. Każdorazowo ostateczna grafika przed zamówieniem Inwestora musi zostać skonsultowana z autorem projektu plastycznego wnętrza.

Fototapeta
Grafika poglądowa:
<https://pl.pinterest.com/pin/143341200613410683/>
Wymiary grafiki: 171xh. 302 cm
Szt. 1

Naklejka lub fototapeta
Grafika poglądowa:
<https://pl.pinterest.com/pin/465418942734598041/>

Obszar 1:
Wymiary grafiki: 141xh. 210 cm
Szt. 1

Obszar 2:
Wymiary grafiki: 44,5xh. 210 cm
Szt. 1