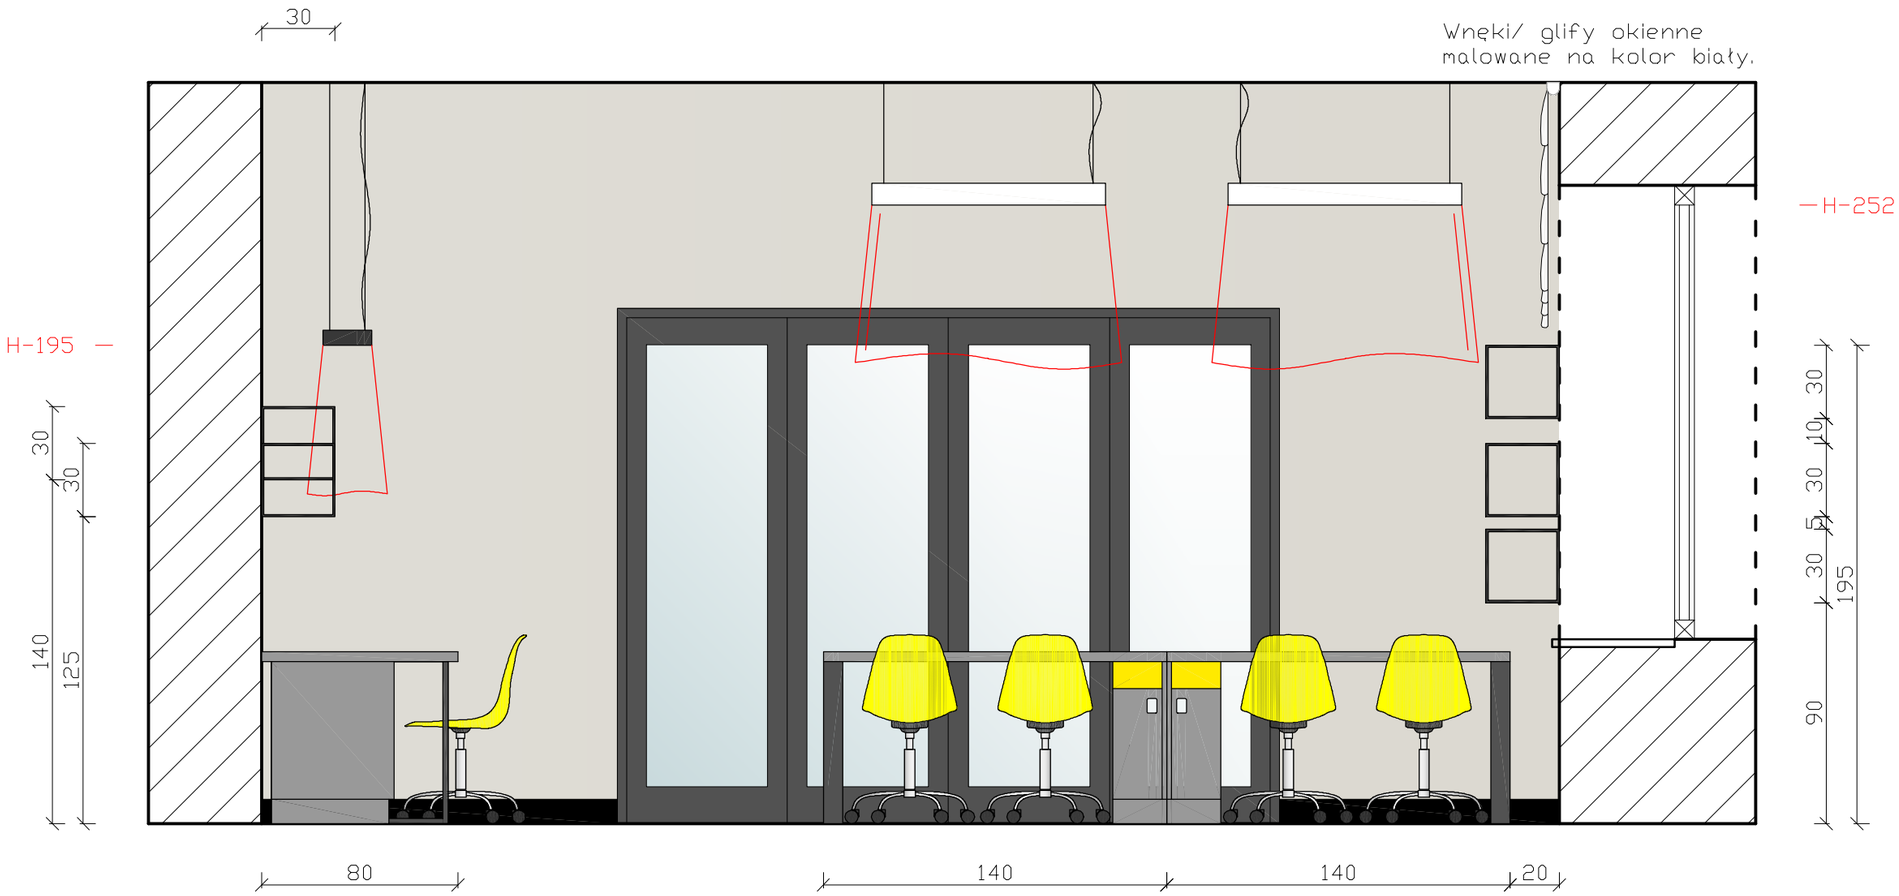Projekt plastyczny wnętrza/ MULTICENTRUM/ PARTER/ 1.4 CZĘŚĆ B, MULTIMUZYKA, MULTIJĘZYK.
Widok ściany D.
Skala 1:25