


Projekt plastyczny wnętrza/ MULTICENTRUM/ PARTER/ 1.14. POM. SOCJALNE/ SZATNIA PRACOWNIKÓW.
Rzut pomieszczenia.
Skala 1:25

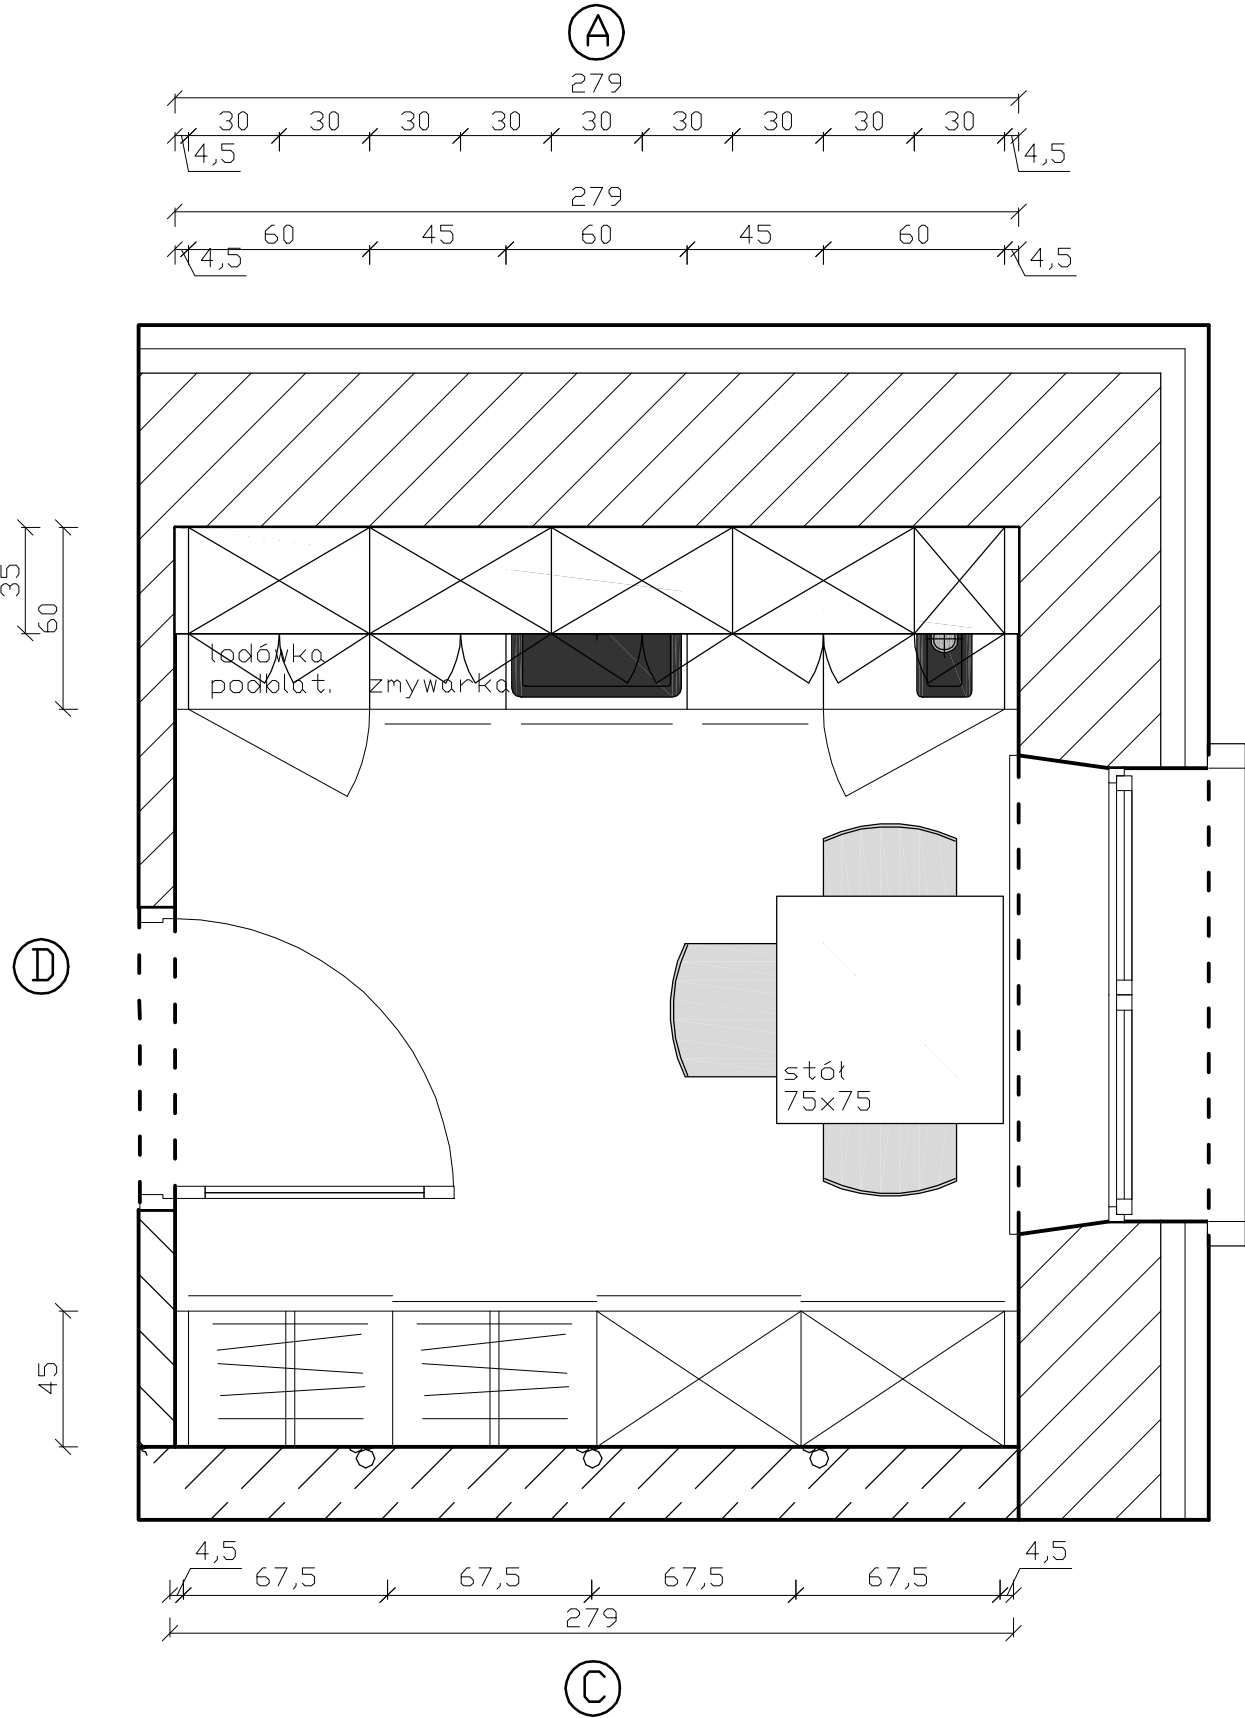

LEGENDA

1.14. POM. SOCJALNE/ SZATNIA PRACOWNIKÓW

Zlewozmywak granitowy z dozownikiem płynu
f. Lavello
s. Decoro 0.0s, 79DD-899A1_20140325101646
Wymiary: 56x50 cm
Kolor: grafit, dozownik srebrny
Szt. 1
bądź równoważny

Zlewozmywak granitowy
f. Lavello
s. Performa 0.0 ST, LPER0ST
Wymiary: 28,6x42,4 cm
Kolor: grafit
Szt. 1
bądź równoważny

Bateria kuchenna
f. Franke
s. Pola, 115.0298.097
Wymiary: h. 35 cm
Kolor: chrom
Szt. 2
bądź równoważny

Lodówka podłatowa do zabudowy
Wymiary: szer. 60 cm
Szt. 1

Zmywarka do zabudowy z ukrytym panelem
Wymiary: szer. 45 cm
Szt. 1

Stół
f. Ikea
s. Melltorp, 390.117.81
Wymiary: 75x75xh. 74 cm
Kolor: biały
Szt. 1
bądź równoważny

Krzeseło
f. Siesta
s. Maya
Wymiary: 44x50xh. 45(81) cm
Kolor: jasnoszary
Szt. 3
bądź równoważny

SPECYFIKACJA MATERIAŁOWA oraz KOLORYSTYCZNA DO MEBLI WOLNOSTOJĄCYCH, oraz elementów zabudowy pod wymiar, typu biurka, szafki, półki.
Zabudowy meblowe wykonane z płyty meblowej lakierowanej PerfectSense Matt, gr. 18 mm., z technologią Anti-Fingerprint, dzięki której na powierzchni mebla nie pozostają ślady palców podczas użytkowania
f. Egger
s. U732 PM/ST2 Szary przykurzony

ZAMIENNIE

(wersja ekonomiczna, ta sama kolorystyka, inne wykończenie frontu)
f. Egger
s. U732 ST9 Szary przykurzony

Blaty pokryte laminatem, model z postformingiem, płyta bazowa Eurospan E1P2 gr. 38 mm, krawędź o promieniu 3 mm. Laminat pokrywa całą powierzchnię blatu roboczego, dając wrażenie precyzyjnego wykończenia jednorodnym materiałem.

f. Egger
s. U960 ST76 Onyx szary

Korpusy i fronty elementów meblowych wykonane z płyty meblowej melaminowanej gr. 18 mm.

f. Egger
s. W1000 ST9 Biały premium