

Projekt plastyczny wnętrza/ MULTICENTRUM/ PARTER/ 1.6 SZATNIA  
Widok ściany C.  
Skala 1:25


UWAGA:  
Stolarka okienna i drzwiowa w całym obiekcie w kolorze grafitowym RAL 7024.  
Parapety w kolorze maksymalnie zbliżonym do koloru stolarki.

Wnęki/ glify okienne malowane na kolor sąsiadującej ściany.  
135

195

179

20

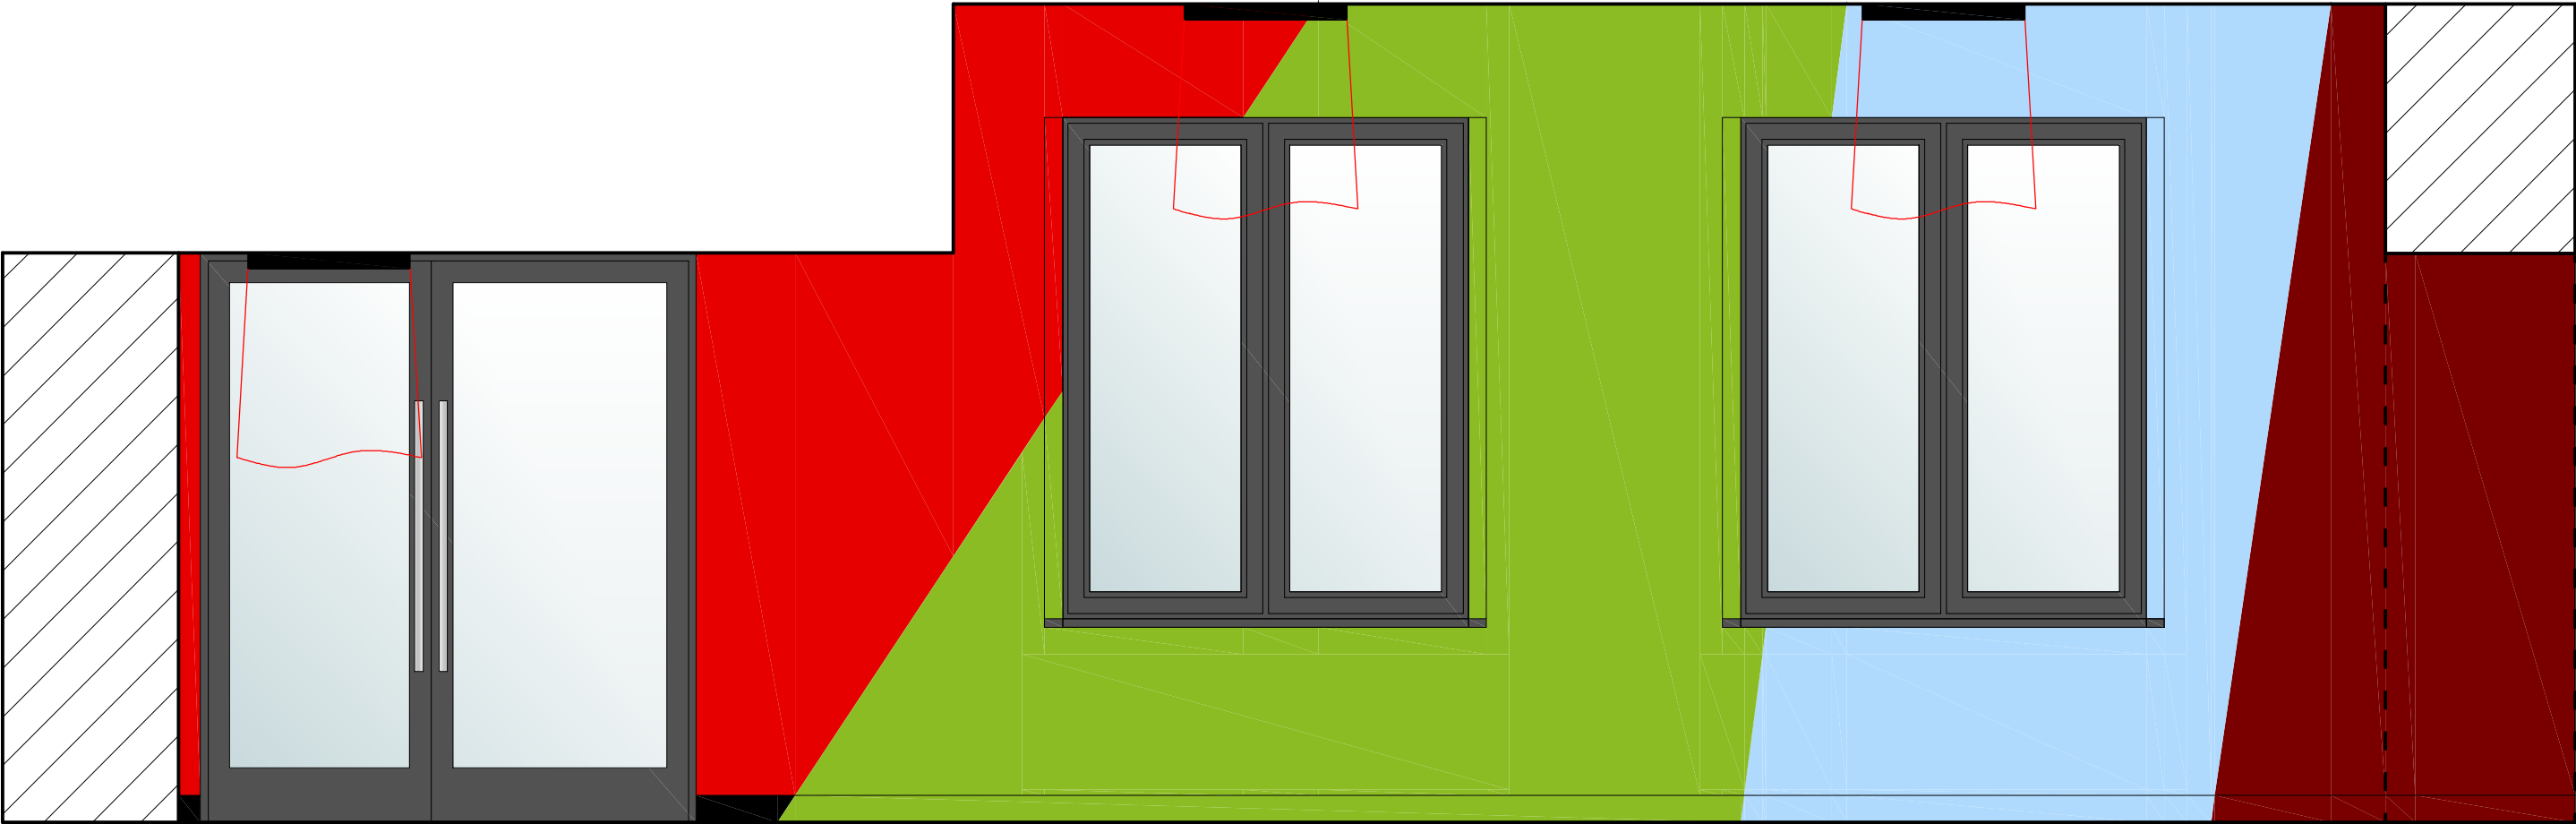

Ściana malowana na kolor:  
NCS S 1580-Y80R  
ZAMIENNIE  
f. TEKNOS  
s. paint with pride, Kolor; T1073,  
czerwony

Ściana malowana na kolor:  
NCS S 5020-050Y  
ZAMIENNIE  
f. TEKNOS  
s. paint with pride, Kolor; T1322,  
zielony

Ściana malowana na kolor:  
NCS S 4030-R90B  
ZAMIENNIE  
f. TEKNOS  
s. paint with pride,  
Kolor; T1169, niebieski

Ściana malowana na kolor:  
NCS S 2070 Y90R  
ZAMIENNIE  
f. TEKNOS  
s. paint with pride, Kolor;  
T1085, czerwony

UWAGA:  
Kolor ściany przechodzący z wybarwienia kolorystyki wymalowań ścian, na wzór "spływający" na posadzkę.  
Przy montażu należy pilnować spójności wybarwień i pasowania wzoru ściany z podłogą.