


Projekt plastyczny wnętrza/ MULTICENTRUM/ PARTER/
1.7 KOMUNIKACJA,
Widok ściany B.
Skala 1:25

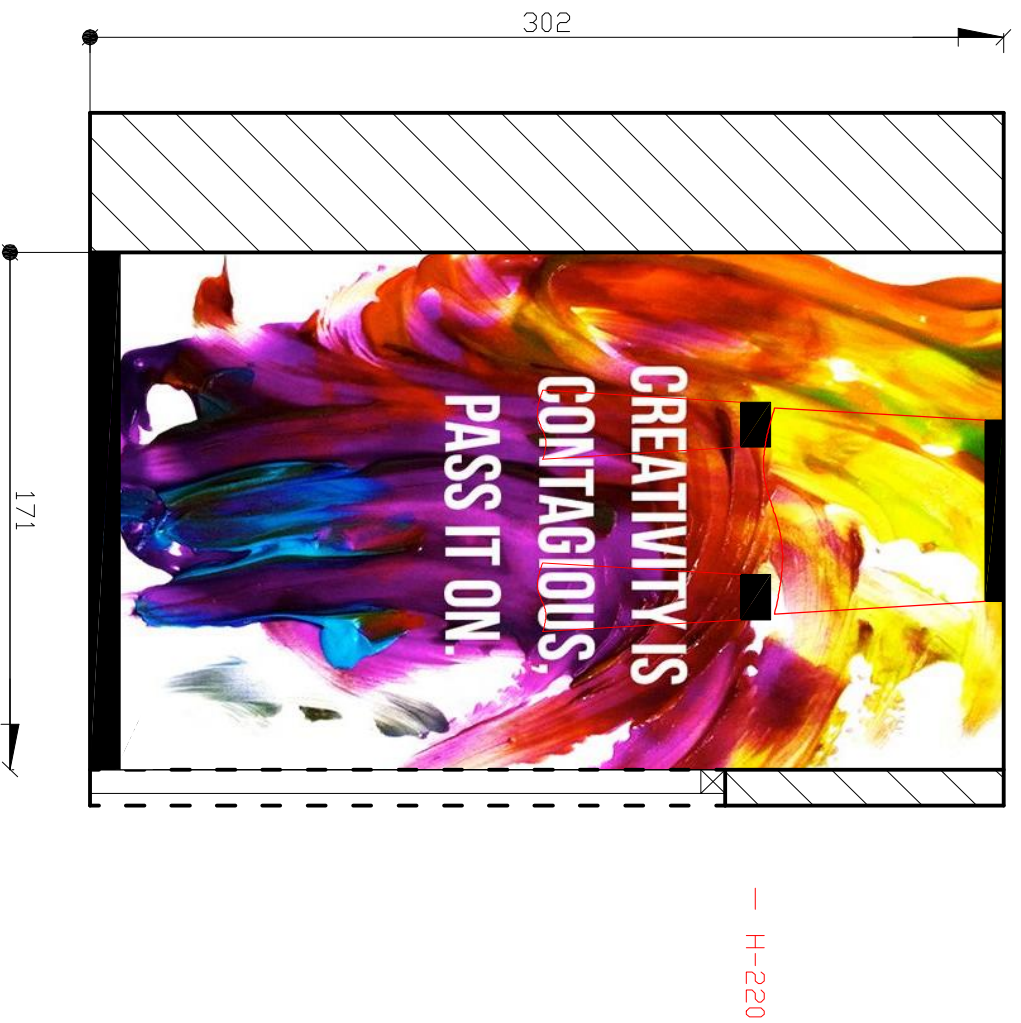

Obszar grafiki: 171xh. 302 cm

UWAGA:

Przed zamówieniem fototapety
rzeczywiste wymiary należy
pobrać na miejscu inwestycji po
wykonaniu tynków
gładkowsztukowych na gotowo.

UWAGA:

Fototapeta, do wykonania na zlecenie w
agencji reklamowej lub poligraficznej na
wzór zbliżony do grafik poglądowych
zamieszczonych w projekcie. Grafiki powinny
być wykonane zgodnie z zasadami praw
autorskich, odkupione lub wykonane
odtwórczo. Każdorazowo ostateczna grafika
przed zamówieniem Inwestora musi zostać
skonsultowana z autorem projektu
plastycznego wnętrza.

Grafika poglądowa:
<https://pl.pinterest.com/pin/143341200613410683/>