


Projekt plastyczny wnętrza/ MULTICENTRUM/ PARTER/ 1.14. POM. SOCJALNE/ SZATNIA PRACOWNIKÓW.
Widok ściany A.
Skala 1:25

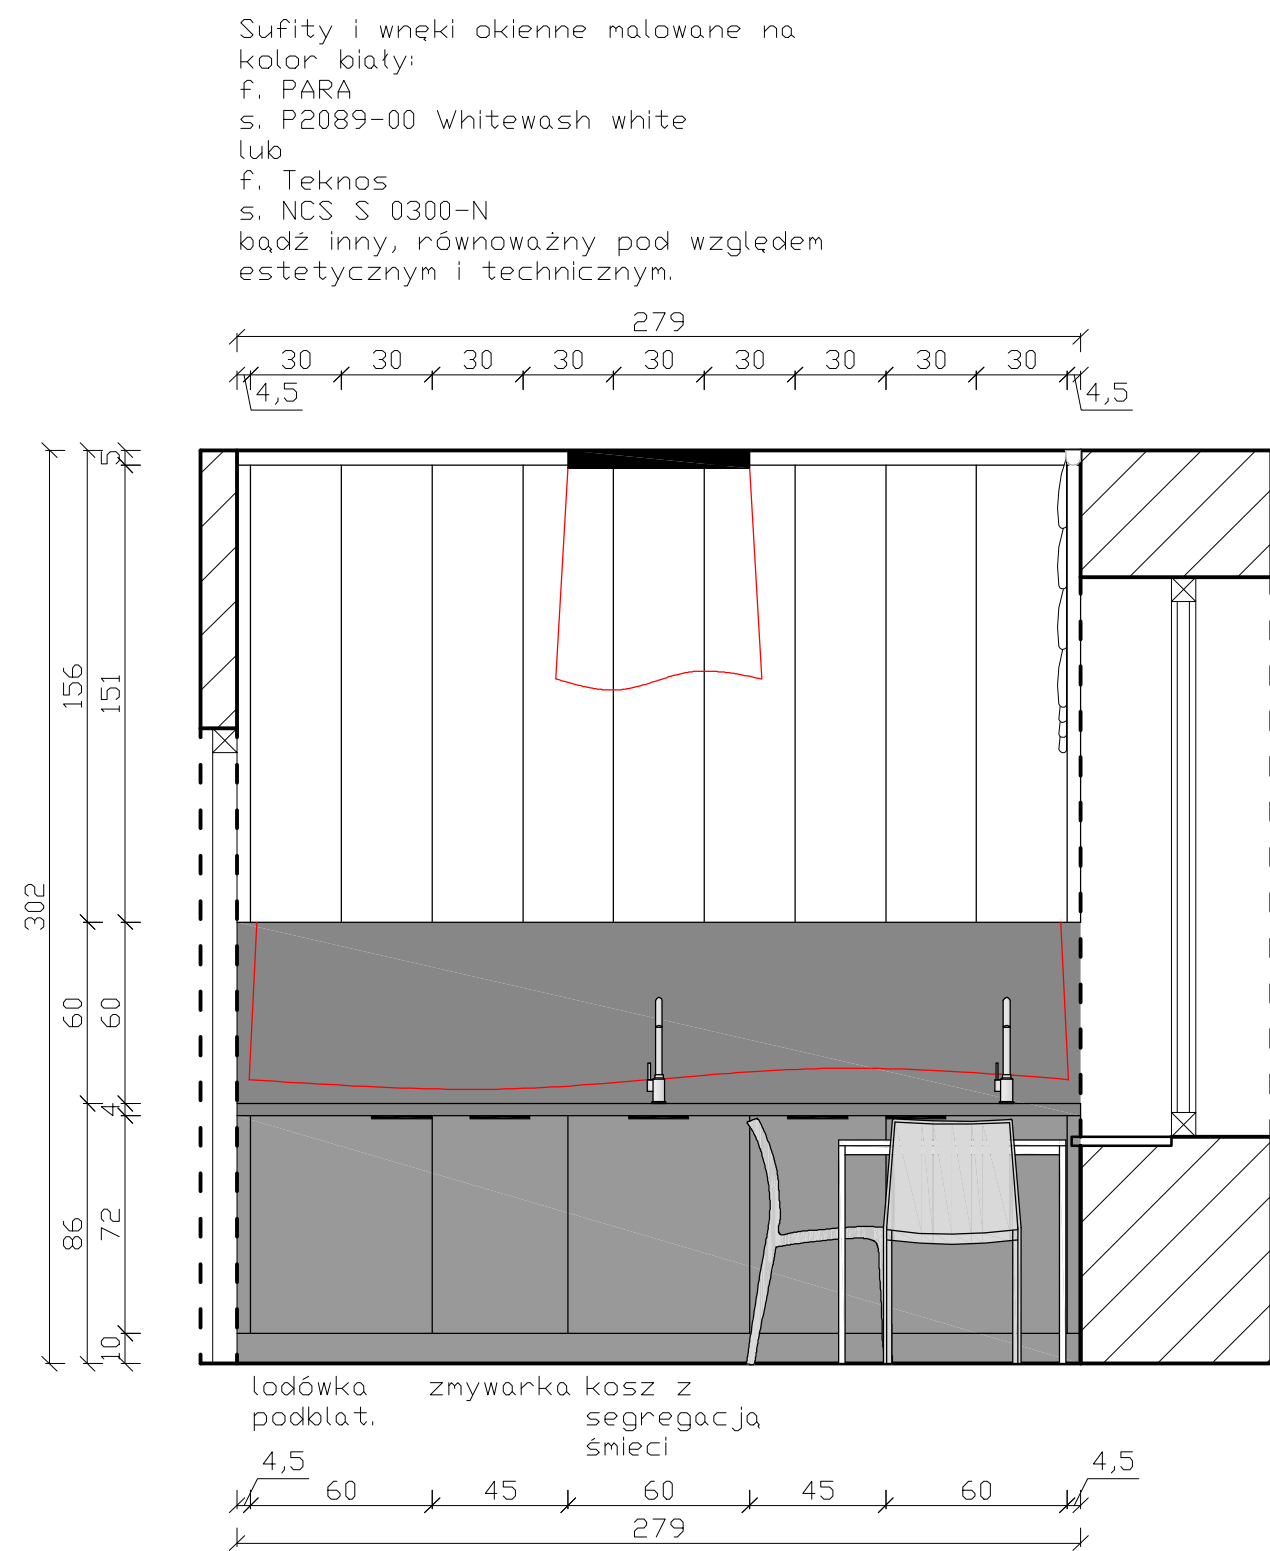

Zabudowa meblowa wykonana na zamówienie na wymiar.
Fronty i korpusy szafek dolnych wykonane z płyty meblowej Egger U732 PM/ST2 Szary przykurzony lub U732 ST9 Szary przykurzony.

Blat z krawędzią o promieniu 3 mm Egger U960 ST76 Onyx szary.
Okładzina nadblatowa z materiału identycznego jak blat.

Korpusy i fronty szafek górnych wykonane z płyty meblowej Egger W1000 ST9 Białe premium.
Szafki górne podświetlone od spodu, barwa światła ciepła, biała (3x pasek led w obudowie).

Uchwyty listwowe
f. Fennel
s. Uchwyt listwowy 0117
Wymiary: 20 cm
Kolor: czarny mat
Szt. 5
bądź równoważne

Fronty szafek górnych otwierane w systemie push-pull.

UWAGA:
Rzeczywiste wymiary mebli robionych na zamówienie należy pobrać na miejscu inwestycji, po wykonaniu ścian na gotowo z tynkiem.