


Projekt plastyczny wnętrza/ MULTICENTRUM/ PARTER/ 1.3 SALA KONFERENCYJNA.  
Widok ściany C.  
Skala 1:25

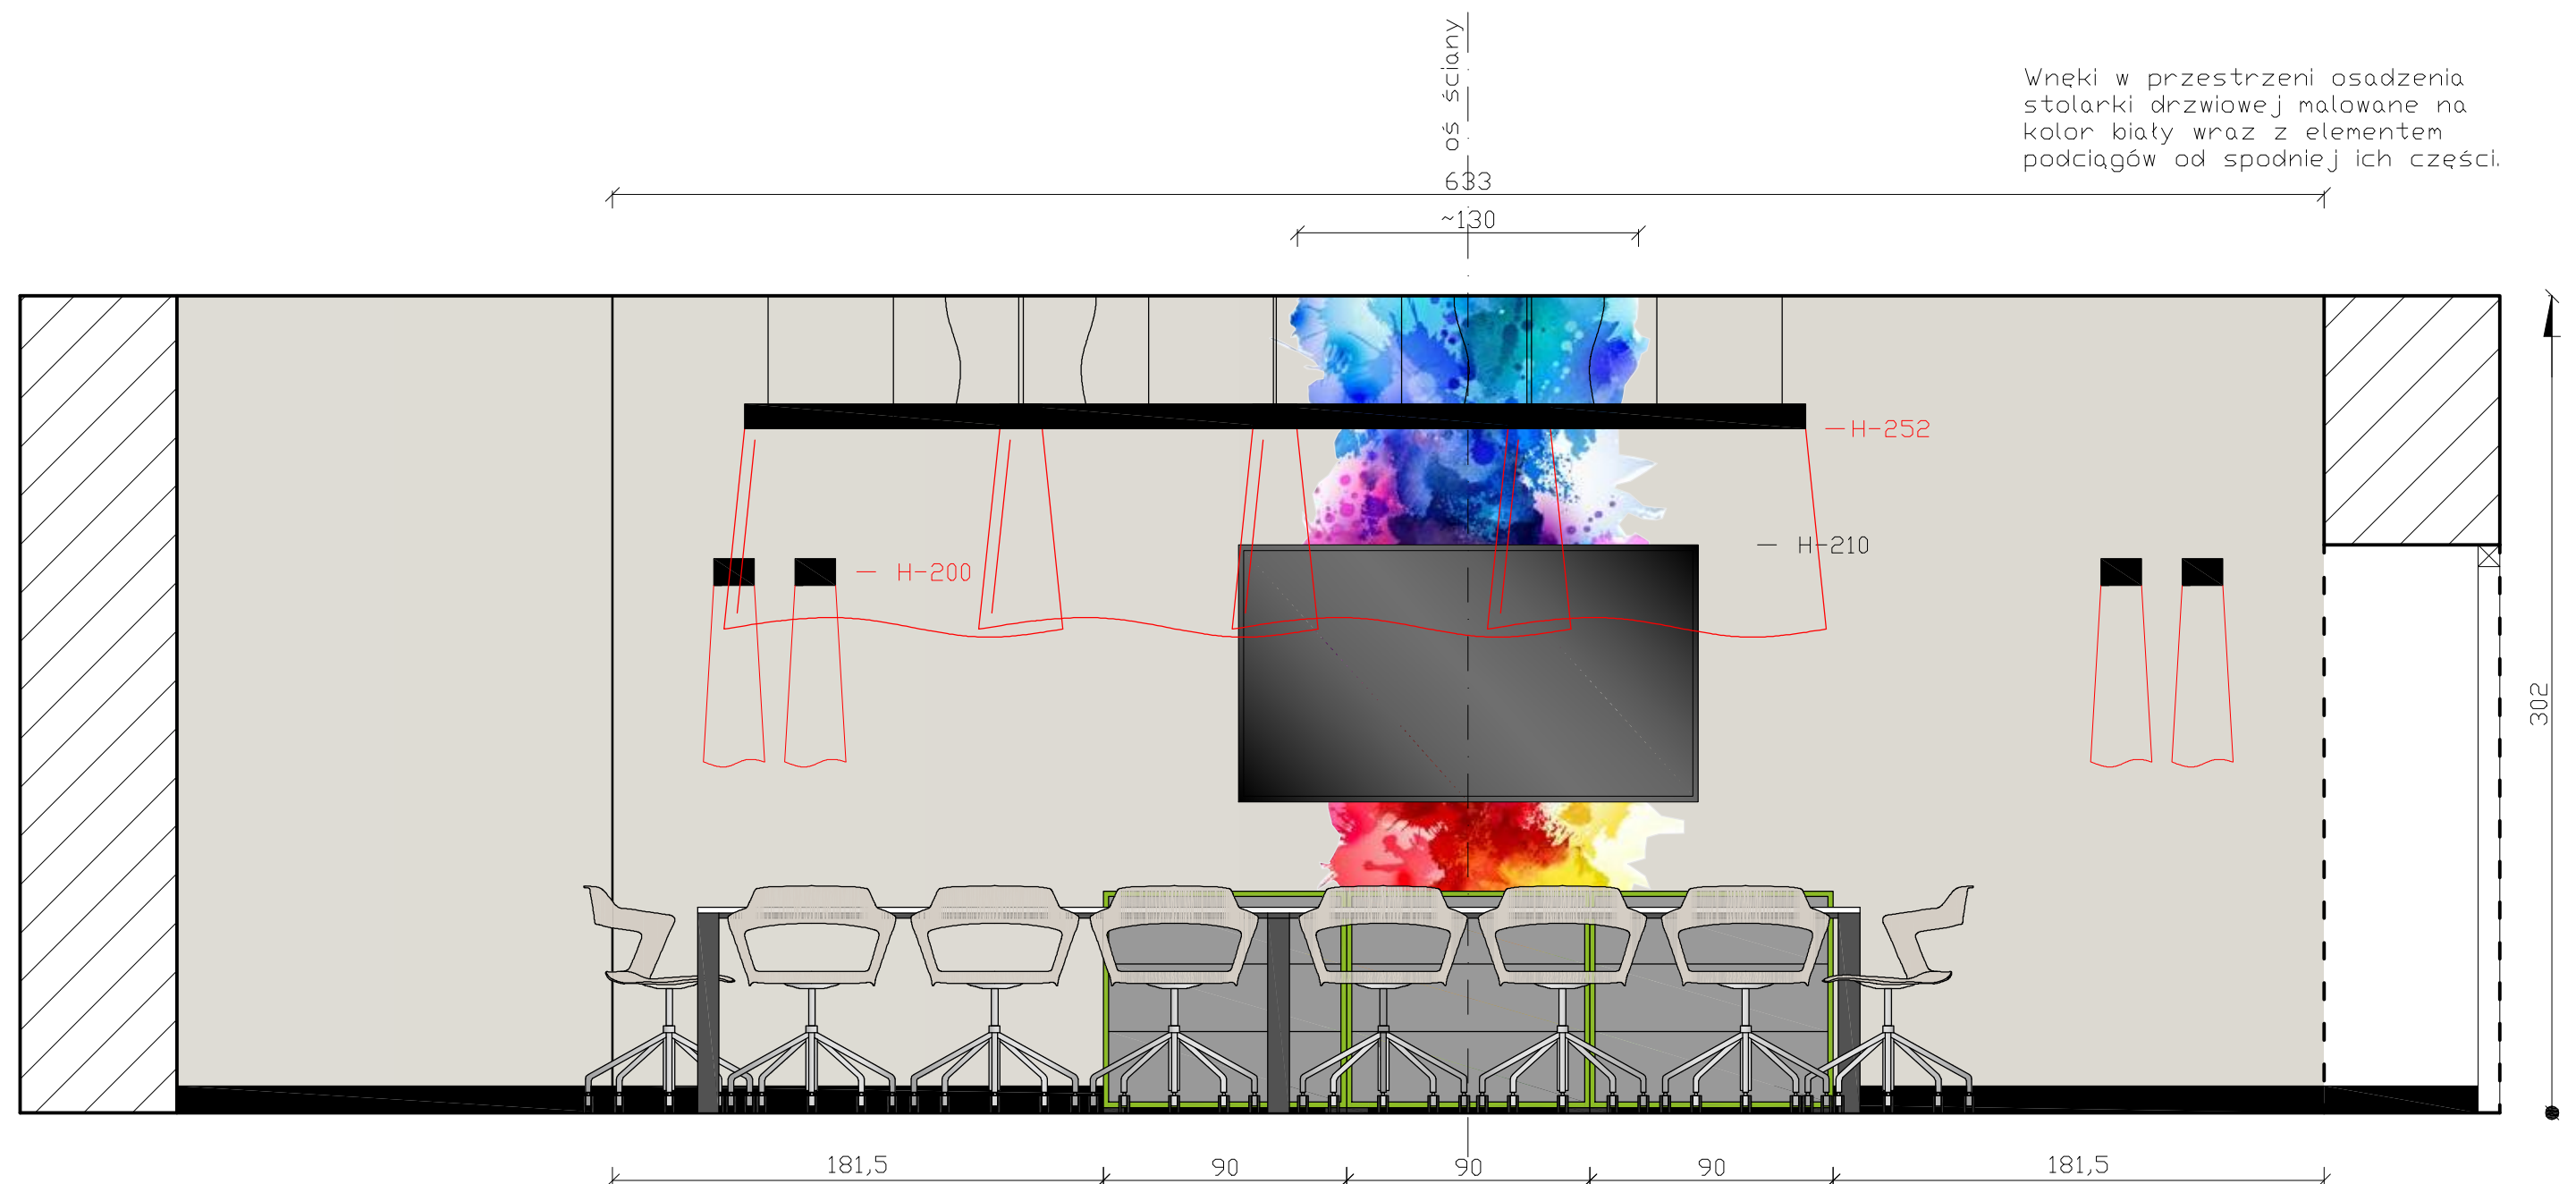

Obszar grafiki: ~130xh. 302 cm

UWAGA:  
Przed zamówieniem naklejki lub fototapety rzeczywiste wymiary należy pobrać na miejscu inwestycji po wykonaniu tynków gładkowanstwowych na gotowo.

UWAGA:  
Naklejka lub fototapeta do wykonania na zlecenie w agencji reklamowej lub poligraficznej na wzór zbliżony do grafik poglądowych zamieszczonych w projekcie. Grafiki powinny być wykonane zgodnie z zasadami praw autorskich, odkupione lub wykonane odtwórczo. Każdorazowo ostateczna grafika przed zamówieniem Inwestora musi zostać skonsultowana z autorem projektu plastycznego wnętrz.

Grafika poglądowa:  
<https://www.shutterstock.com/image-vector/bright-watercolor-stains-182522816>