


Projekt plastyczny wnętrza/ MULTICENTRUM/ PARTER/ 1.7 KOMUNIKACJA.  
Widok ściany A.  
Skala 1:25

Ściany malowane na kolor:  
f. PARA  
s. P5222-24 Network Access  
lub  
f. Teknos  
s. NCS S 1502-Y50R  
bądź inny, równoważny pod  
względem estetycznym i  
technicznym.

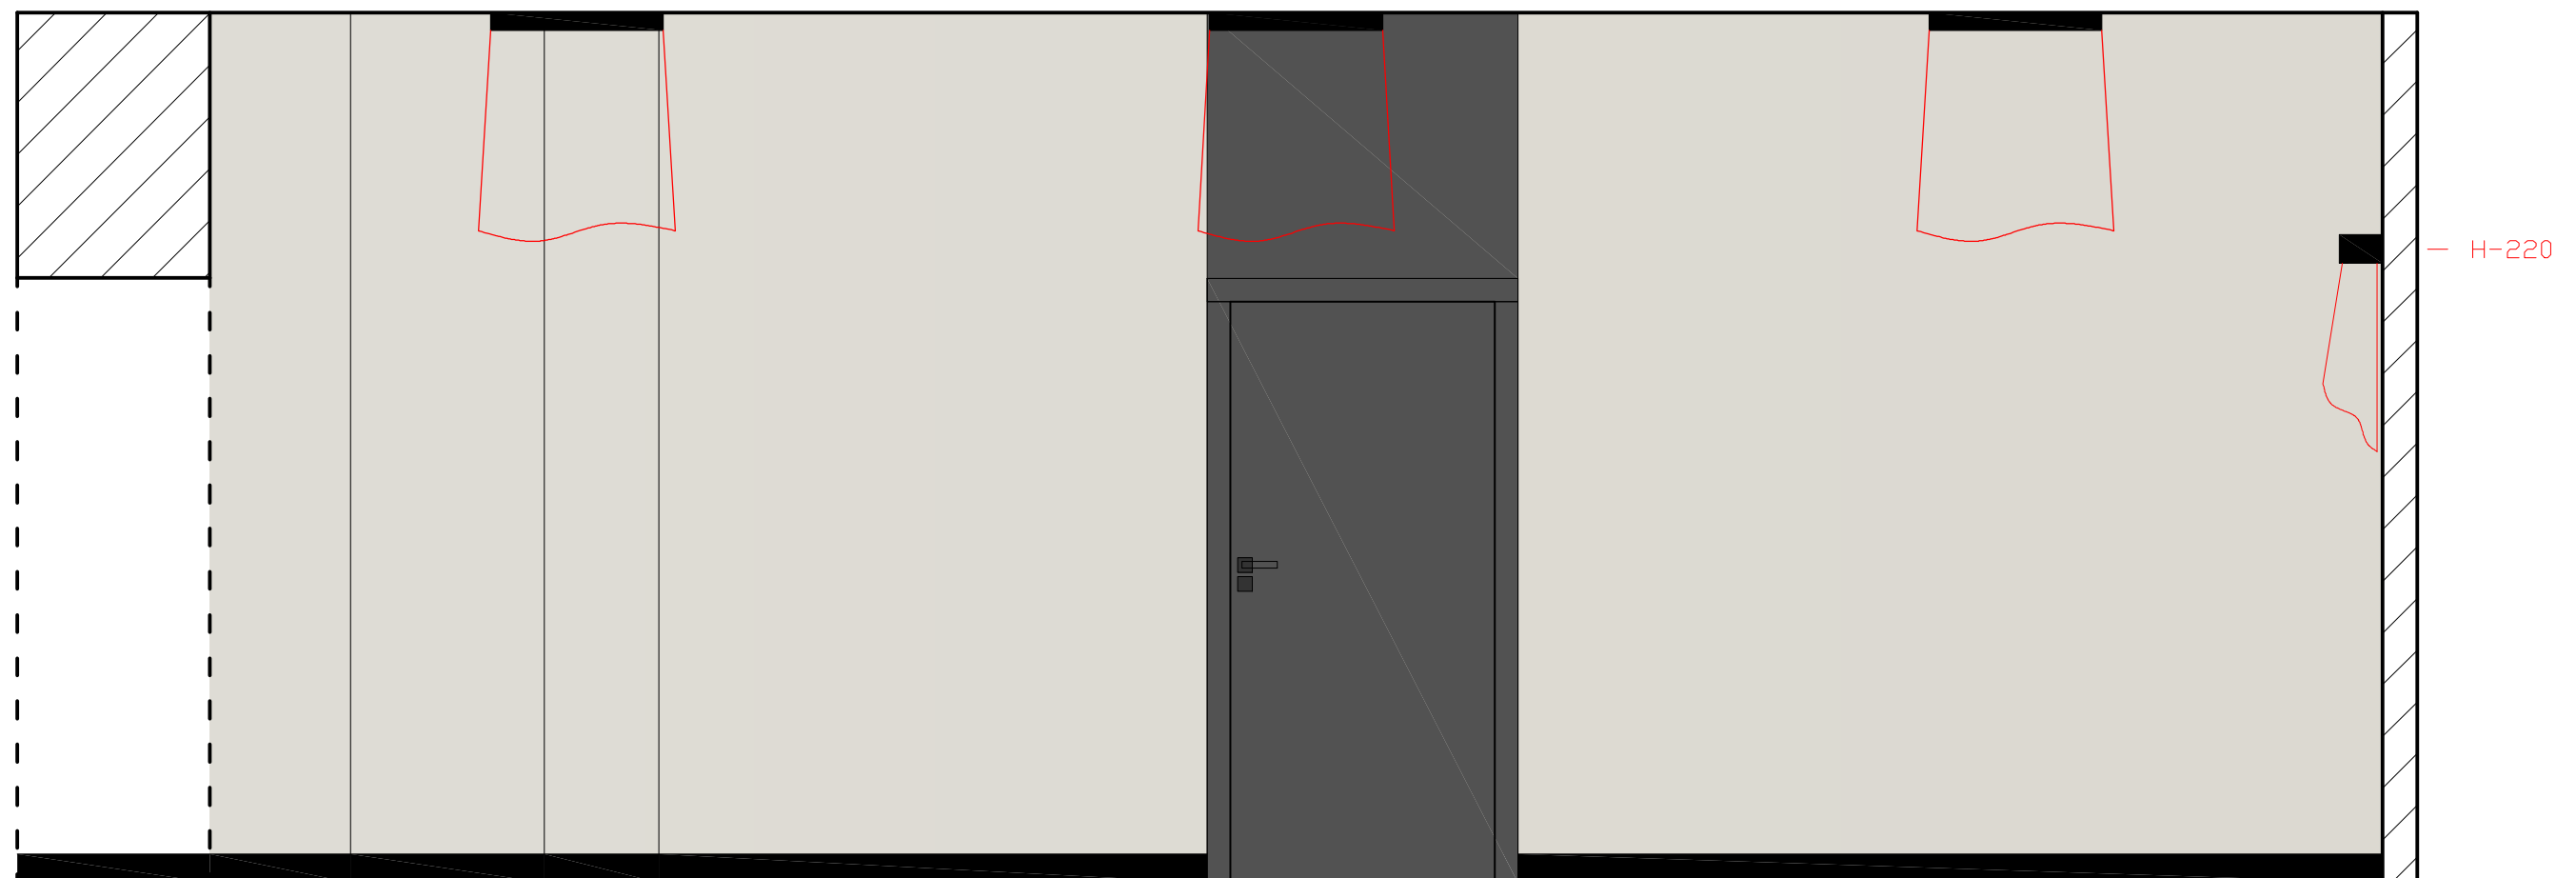

Podciąg przejścia i sufity  
malowane na kolor:  
f. PARA  
s. P2089-00 Whitewash white  
lub  
f. Teknos  
s. NCS S 0300-N  
bądź inny, równoważny pod  
względem estetycznym i  
technicznym.

Listwa przypodłogowa  
f. Dollken Profiles  
s. Cuku flex life  
Wymiary: ~1,3xh. 10 cm  
Kolor: czarny.  
Bądź produkt inny, równoważny pod  
względem estetycznym i technicznym.