


Projekt plastyczny wnętrza/ MULTICENTRUM/ PARTER/ 1.6 SZATNIA  
Szafki - rysunek szczegółowy.  
Skala 1:25

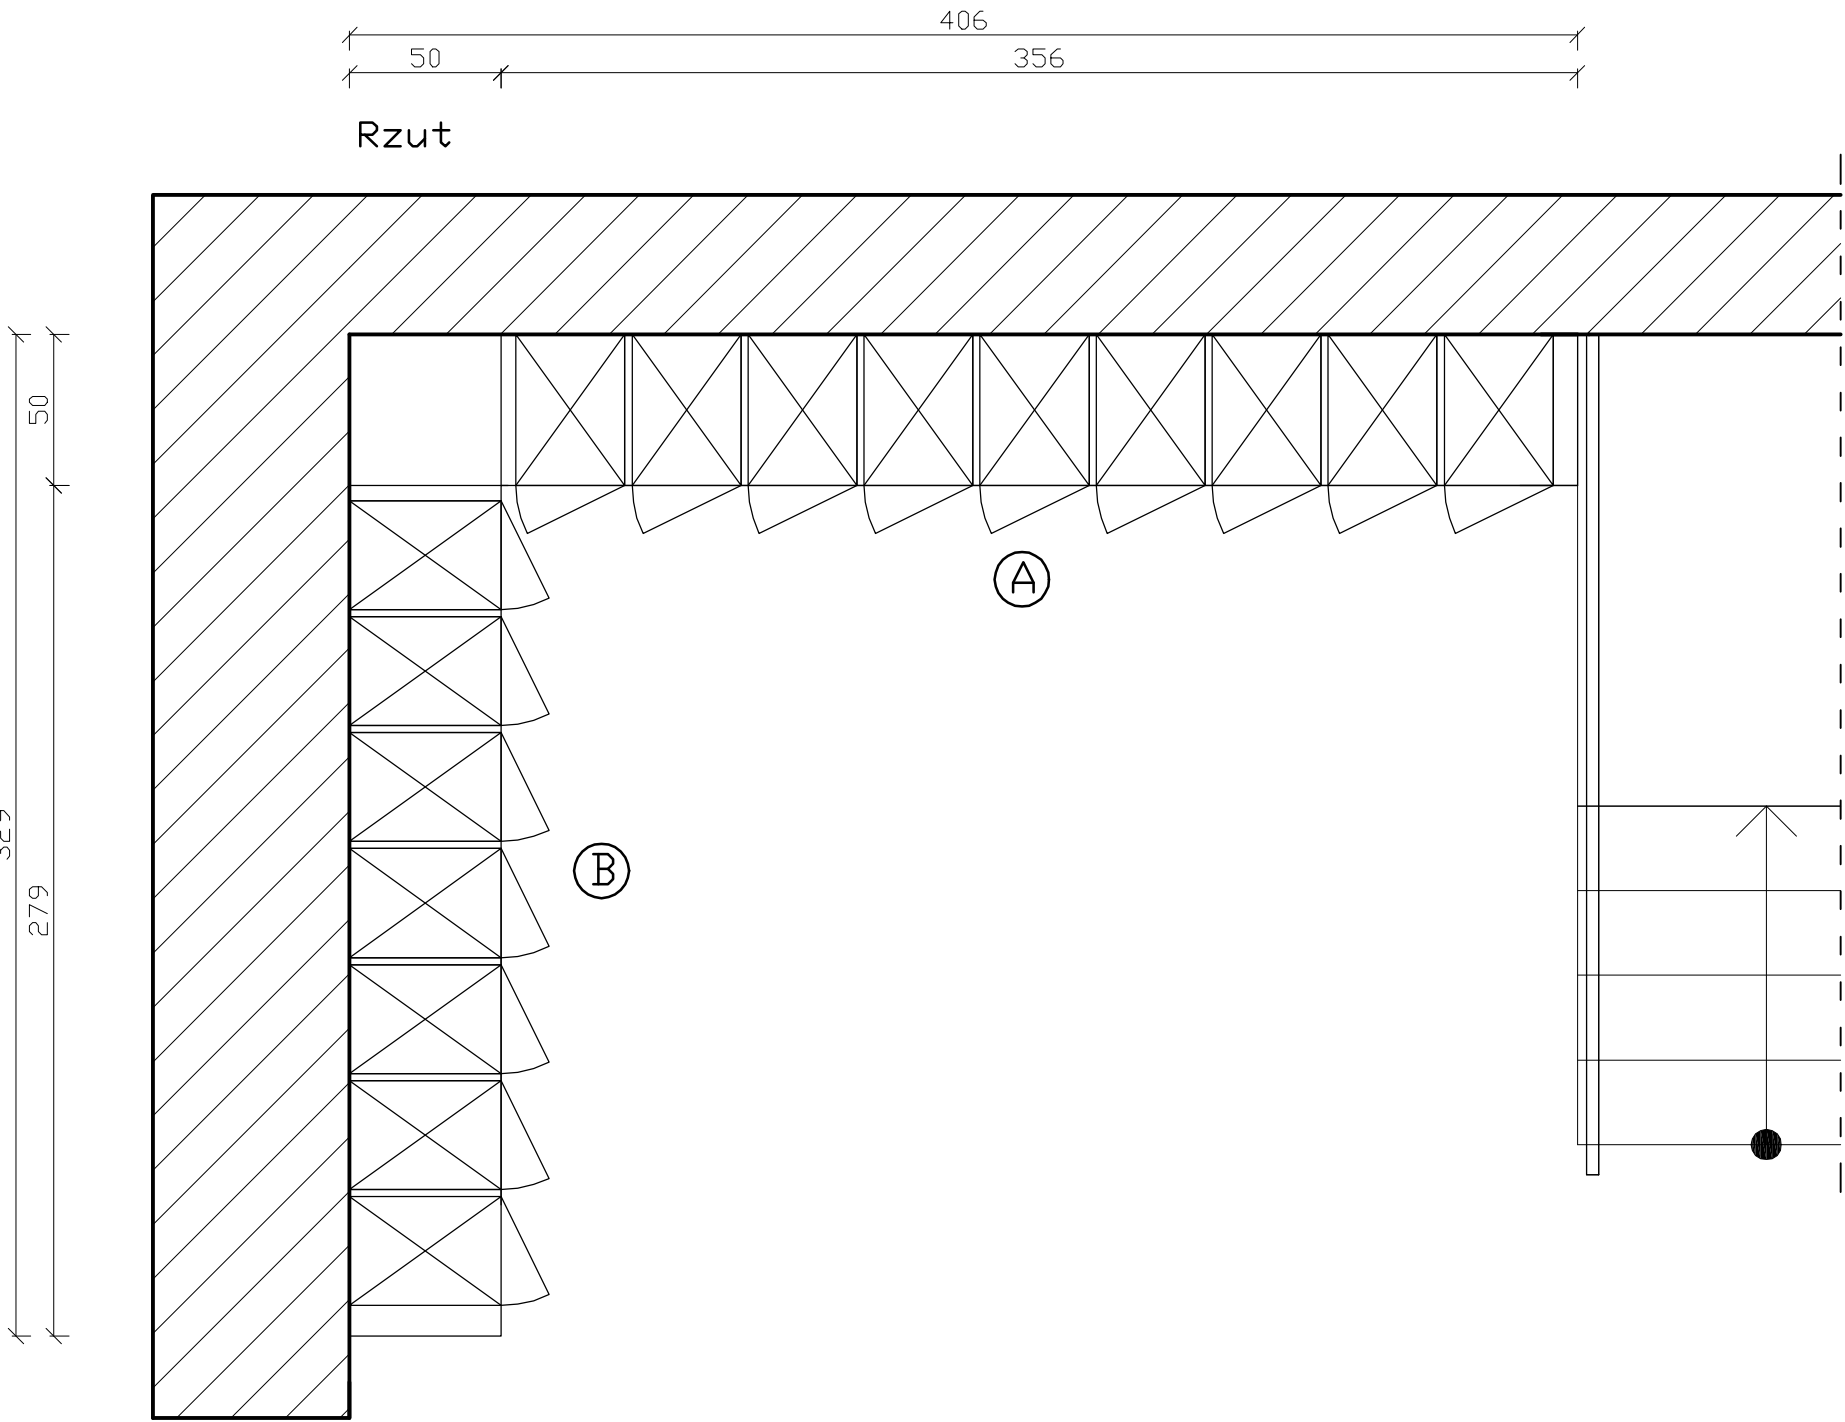

Zabudowa meblowa - szafki wykonane na zamówienie na wymiar: 329-406x50xh. 170 cm. Szafki zamykane na zamek krzywkowy z kwadratowym frontem.

Kolorystyka frontów zgodnie z rysunkiem.

SPECYFIKACJA MATERIAŁOWA oraz KOLORYSTYCZNA DO MEBLI WOLNOSTOJĄCYCH, oraz elementów zabudowy pod wymiar, typu biurka, szafki, półki. Szafa wnekowa wykonana z płyty meblowej melaminowanej gr. 18 mm.

f. Egger s. W1000 ST9 Białe premium


Kolorystyka frontu A

- NCS S 2060 G70Y
- NCS S 0510 B50G
- NCS S 2020 R90B
- NCS S 1020 R90B
- NCS S 2030 R80B
- NCS S 2030 R70B
- NCS S 4030 R90B
- NCS S 4040 B50G
- NCS S 3040 B50G
- NCS S 1020 B70G
- NCS S 2050 R90B
- NCS S 4550 R70B
- NCS S 5040 B10G
- NCS S 0520 R10B
- NCS S 3020 R30B
- NCS S 6030 R80B
- NCS S 3060 R80B
- NCS S 1020 R40B
- NCS S 7020 R30B

Kolorystyka frontu B

- NCS S 2060 G70Y
- NCS S 2050 G40Y
- NCS S 5020 G50Y
- NCS S 4040 B50G
- NCS S 1050 Y30R
- NCS S 1040 G60Y
- NCS S 1030 Y40R
- NCS S 0520 Y30R
- NCS S 0560 Y
- NCS S 1040 Y80R
- NCS S 0530 Y20R
- NCS S 0560 Y90R
- NCS S 2070 Y90R
- NCS S 1070 R10B

Widok frontu (A)

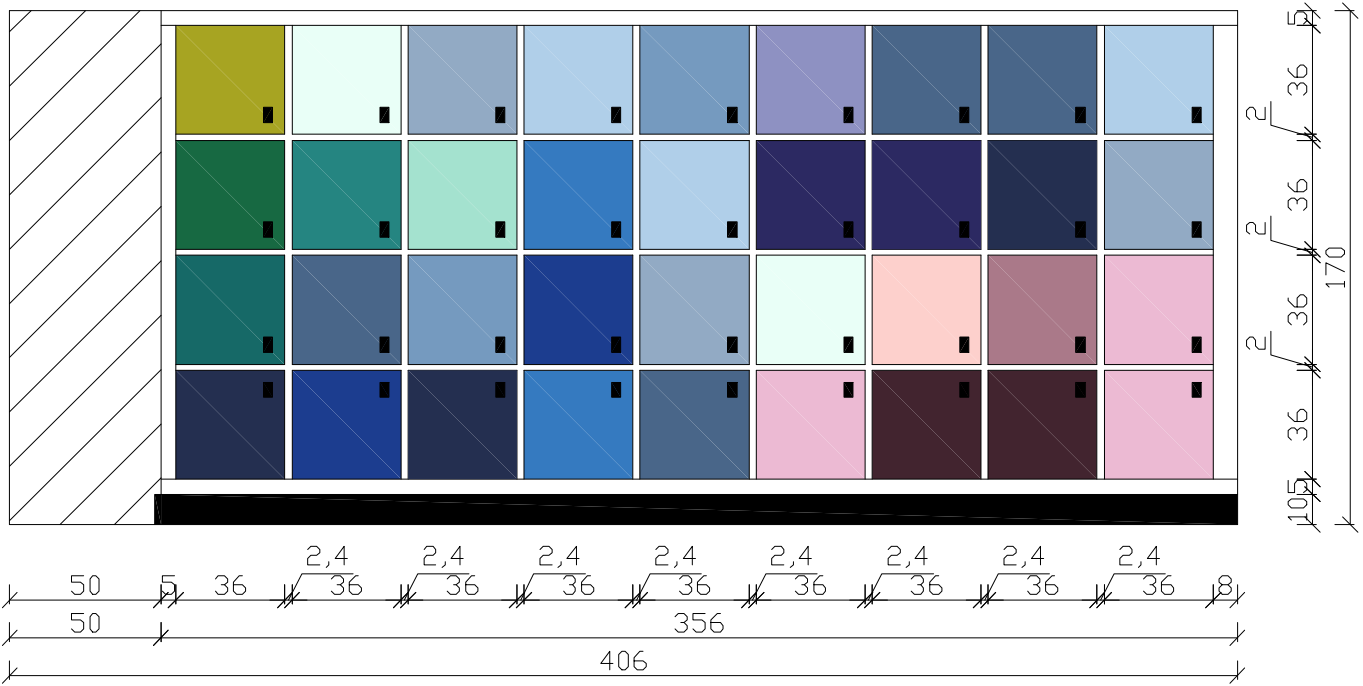

Widok frontu (B)

