

Projekt plastyczny wnętrza/ MULTICENTRUM/ PARTER/ 1.3 SALA KONFERENCYJNA.  
Widok ściany A.  
Skala 1:25


Ściany malowane na kolor:  
f. PARA  
s. P5222-24 Network Access  
lub  
f. Teknos  
s. NCS S 1502-Y50R  
bądź inny, równoważny pod względem  
estetycznym i technicznym.

Sufity i wnęki okienne malowane na  
kolor biały:  
f. PARA  
s. P2089-00 Whitewash white  
lub  
f. Teknos  
s. NCS S 0300-N  
bądź inny, równoważny pod względem  
estetycznym i technicznym.

Tekstylia okienne montowane na szynie  
sufitowej w kolorze białym.

Roleta rzymska wykonana z tkaniny  
typu blackout, ograniczającej  
przenikanie promieni słonecznych.  
Tkanina w kolorze złamanej bieli.  
Mechanizm podciągania rolety  
kasetonowy/ koralikowy.

UWAGA:  
Rolety znajdujące się w jednym  
pomieszczeniu powinny być spasowane  
pod względem rozstawu kanalików przez  
które przechodzi pręt usztywniający.

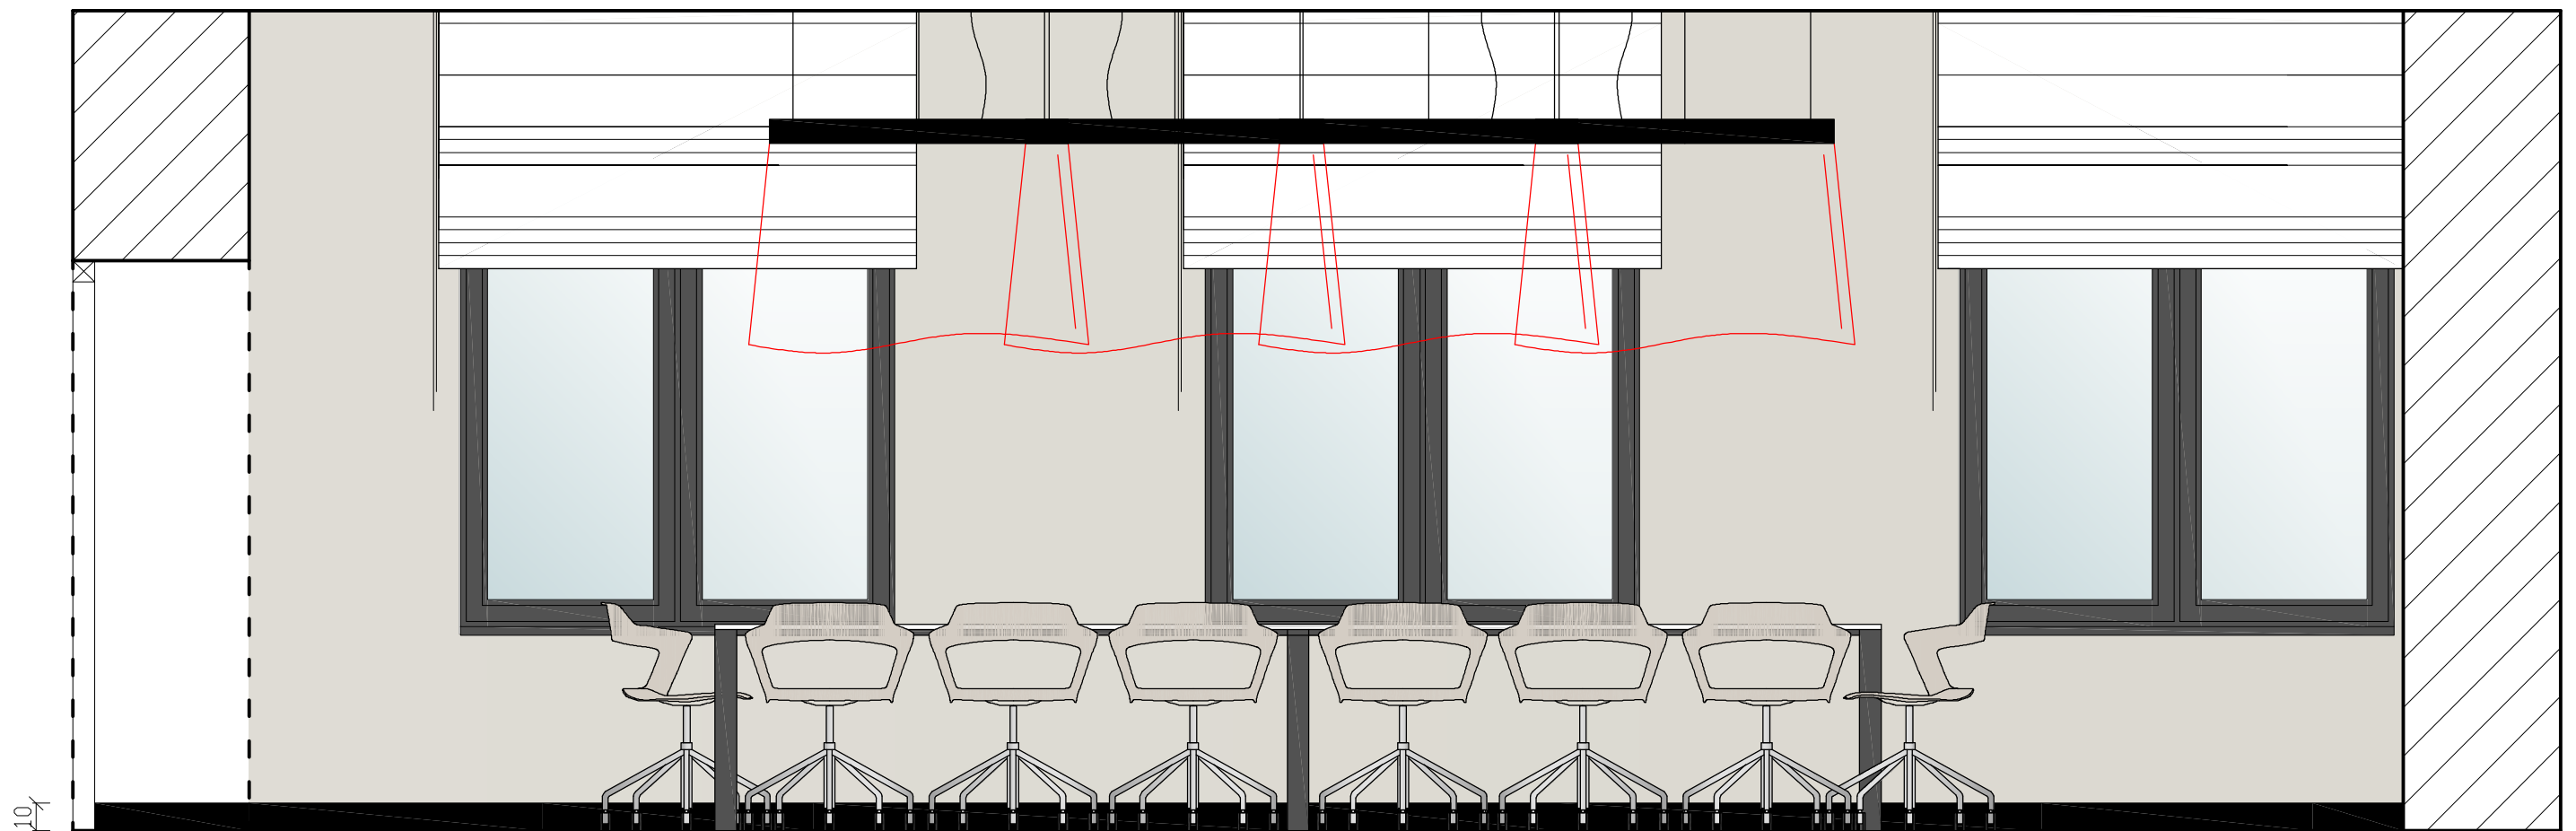

Listwa przypodłogowa  
f. Dollken Profiles  
s. Cubu flex life  
Wymiary: ~1,3xh. 10 cm  
Kolor: czarny.  
Bądź produkt inny, równoważny pod  
względem estetycznym i technicznym.

UWAGA:  
Stalarka okienna i drzwiowa w  
całym obiekcie w kolorze  
grafitowym RAL 7024.  
Parapety w kolorze maksymalnie  
zblizonym do koloru stalarki.