


Projekt plastyczny wnętrza/ MULTICENTRUM/ PARTER/ 1.7 KOMUNIKACJA.

Widok ściany D.

Skala 1:25

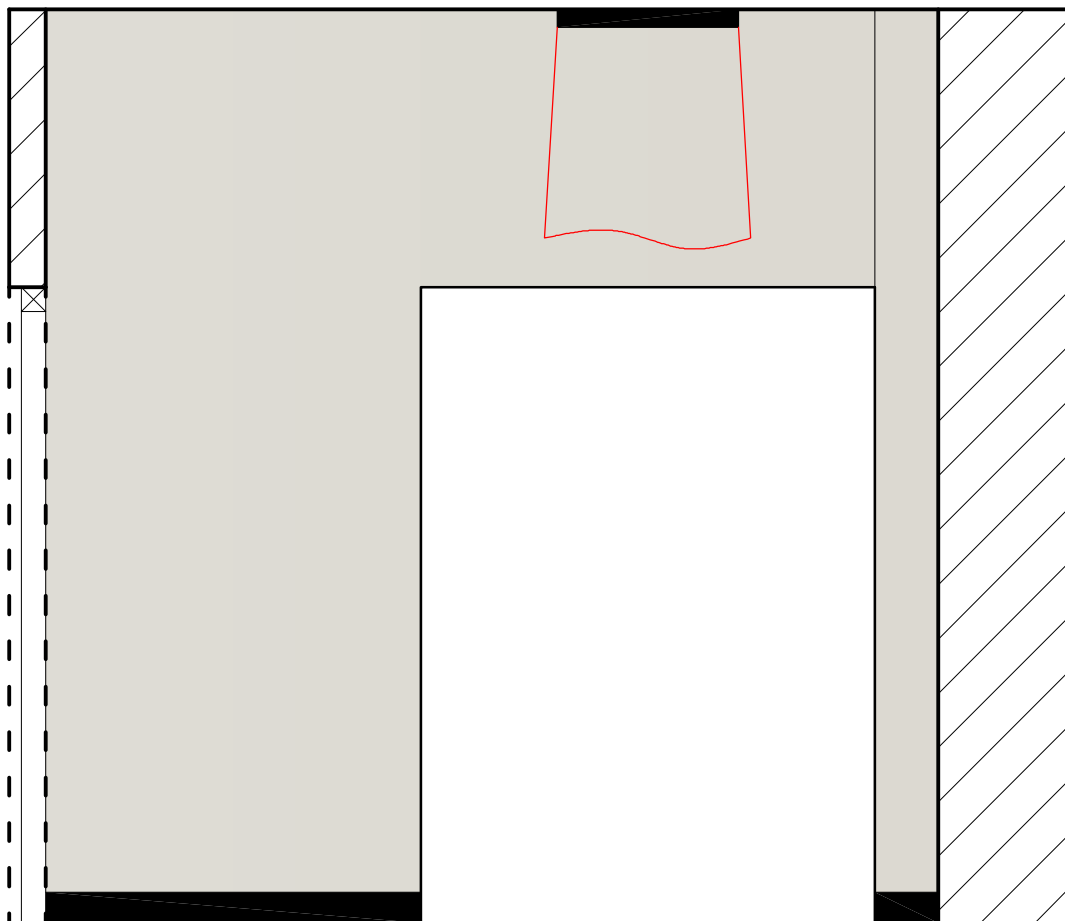

Ściany malowane na kolor:
f. PARA
s. P5222-24 Network Access
lub
f. Teknos
s. NCS S 1502-Y50R
bądź inny, równoważny pod
względem estetycznym i
technicznym.

Listwa przypodłogowa
f. Dollken Profiles
s. Cubu flex life
Wymiary: ~1,3xh. 10 cm
Kolor: czarny.
Bądź produkt inny, równoważny pod
względem estetycznym i technicznym.