


Projekt plastyczny wnętrza/ MULTICENTRUM/ PARTER/ 1.5 LABORATORIUM EKSPERYMENTU.  
Widok ściany D.  
Skala 1:25

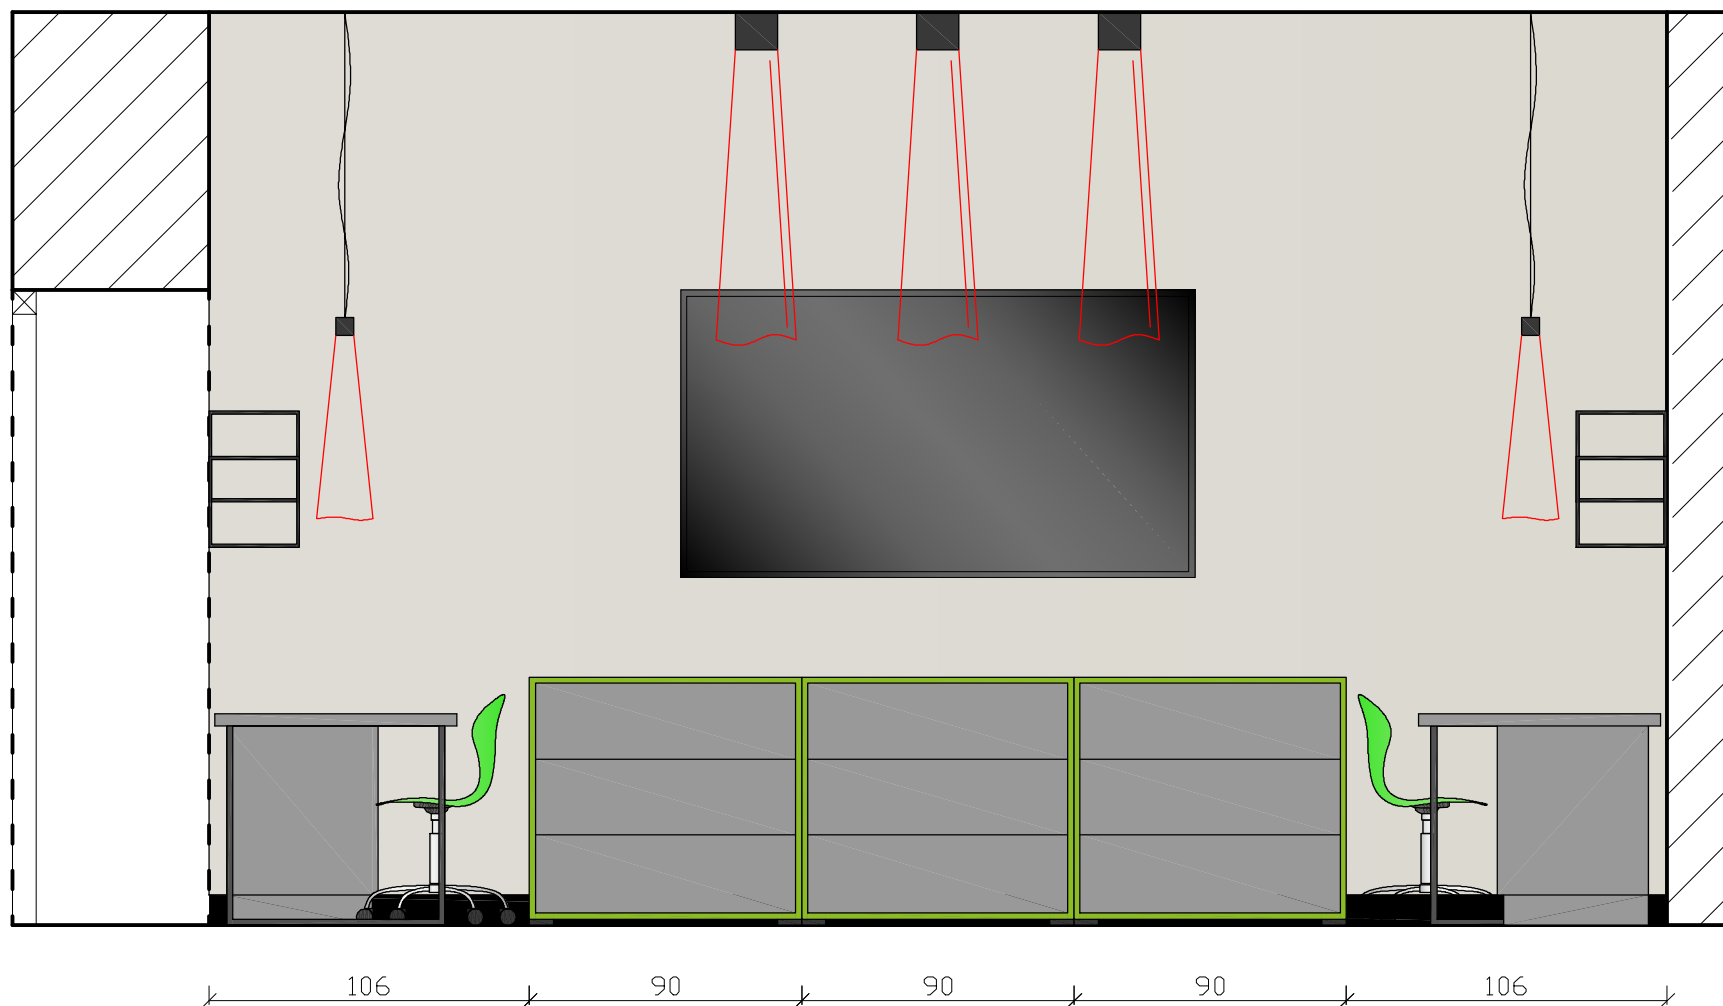

UWAGA:  
Górna krawędź  
telewizora na  
równi z krawędzią  
otworu  
drzwiowego.  
— H-210  
— H-195

125  
140  
30  
30  
30