


Projekt plastyczny wnętrza/ MULTICENTRUM/ PARTER/ 1.6 SZATNIA
Widok ściany B2.
Skala 1:25

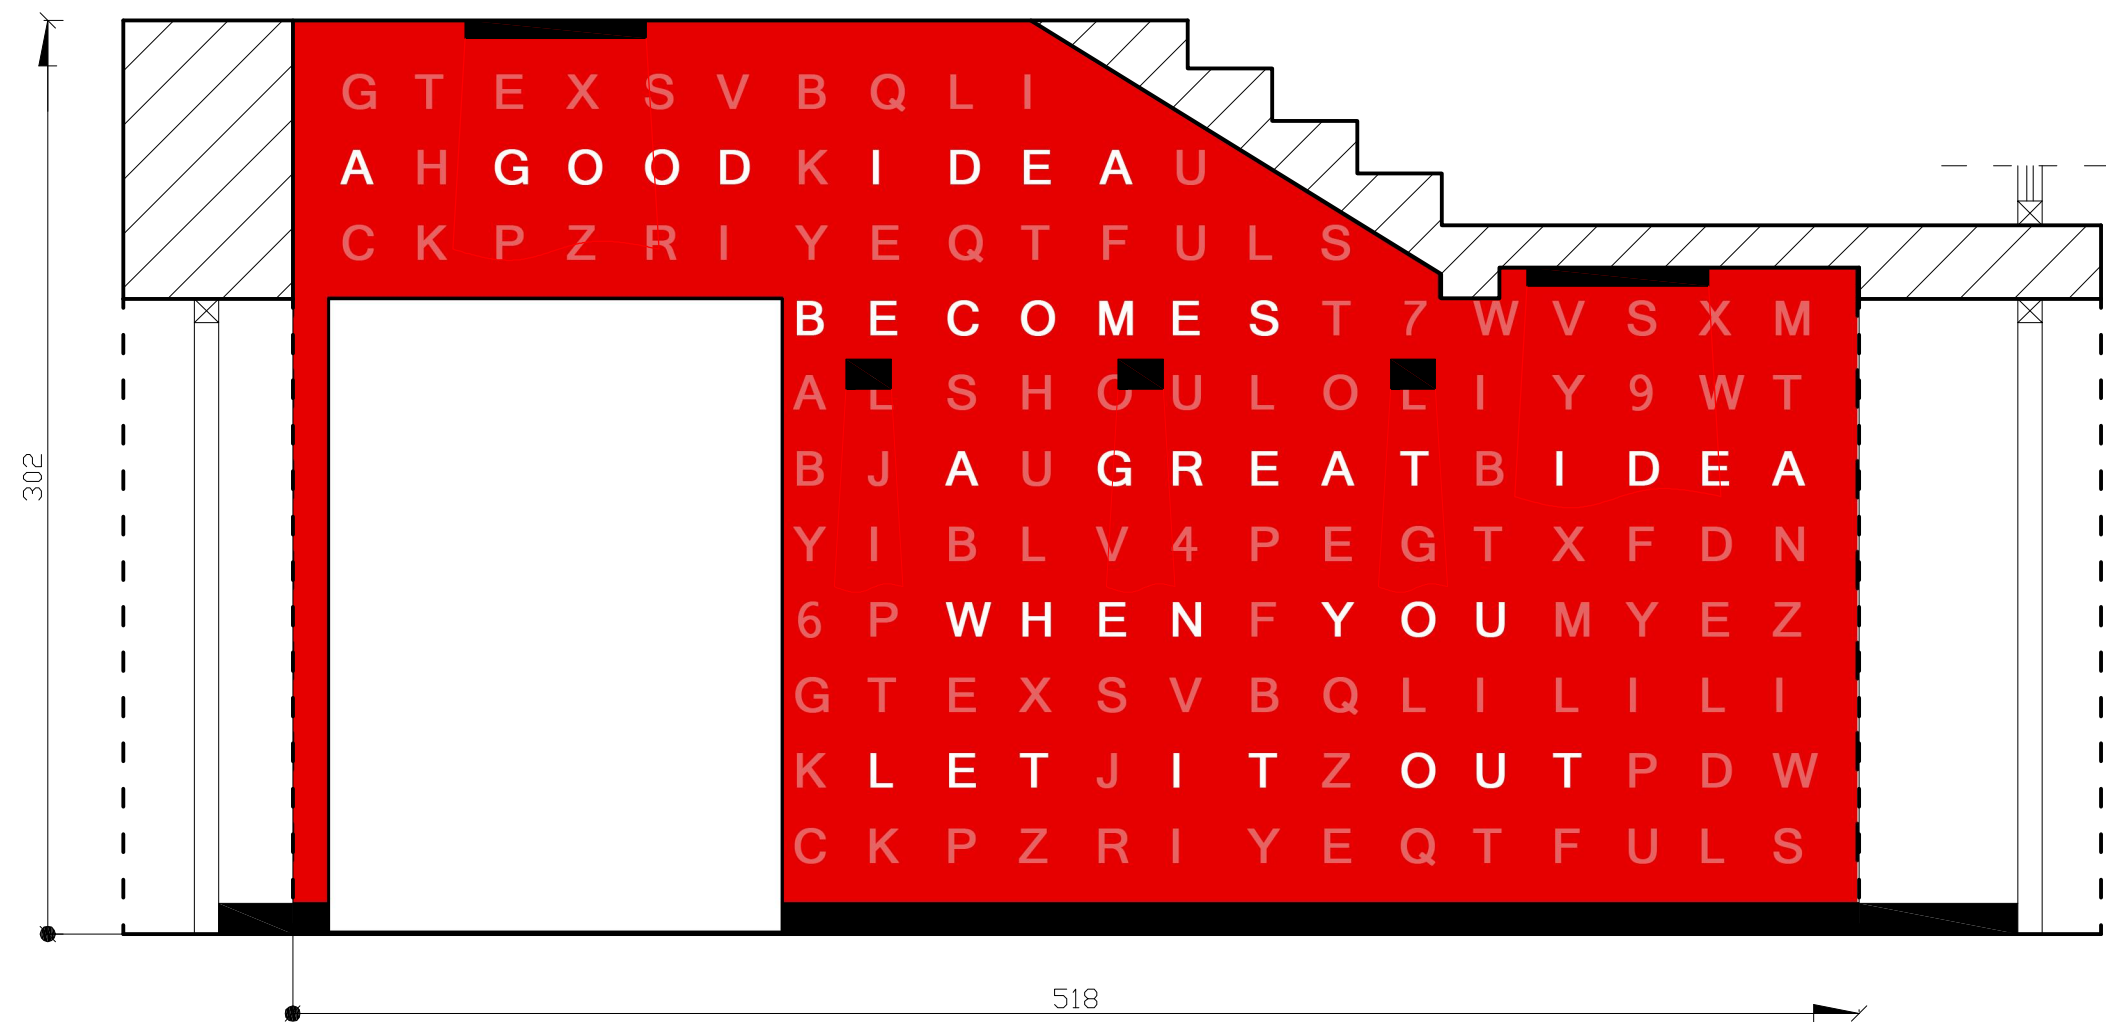

Obszar grafiki: 518xh. 302 cm

UWAGA:
Przed zamówieniem fototapety rzeczywiste wymiary należy pobrać na miejscu inwestycji po wykonaniu tynków gładkowieńcowych na gotowo.

UWAGA:
Fototapeta do wykonania na zlecenie w agencji reklamowej lub poligraficznej na wzór zbliżony do grafik poglądowych zamieszczonych w projekcie. Kolor tła maksymalnie zbliżony do koloru sąsiadującej ściany (NCS S 1580-Y80R, zamiennie f. Teknos s. paint with pride, kolor: T1073, czerwony). Grafiki powinny być wykonane zgodnie z zasadami praw autorskich, odkupione lub wykonane odwrotnie. Każdorazowo ostateczna grafika przed zamówieniem Inwestora musi zostać skonsultowana z autorem projektu plastycznego wnętrza.

Grafika poglądowa:
<https://pl.pinterest.com/pin/87257311509336010/>

Wnęki w przestrzeni osadzenia stolarki drzwiowej malowane na kolor biały wraz z elementem podciągów od spodniej ich części.