

Projekt plastyczny wnętrza/ MULTICENTRUM/ PARTER/ 1.4 CZĘŚĆ A, K, FIRST.


Biał roboczy – biurko zbiorowe, zintegrowane z elementem tapicerowanego siedziska osadzonego na oskrzyni

– rysunek szczegółowy nr 1.

Skala 1:25

588

593

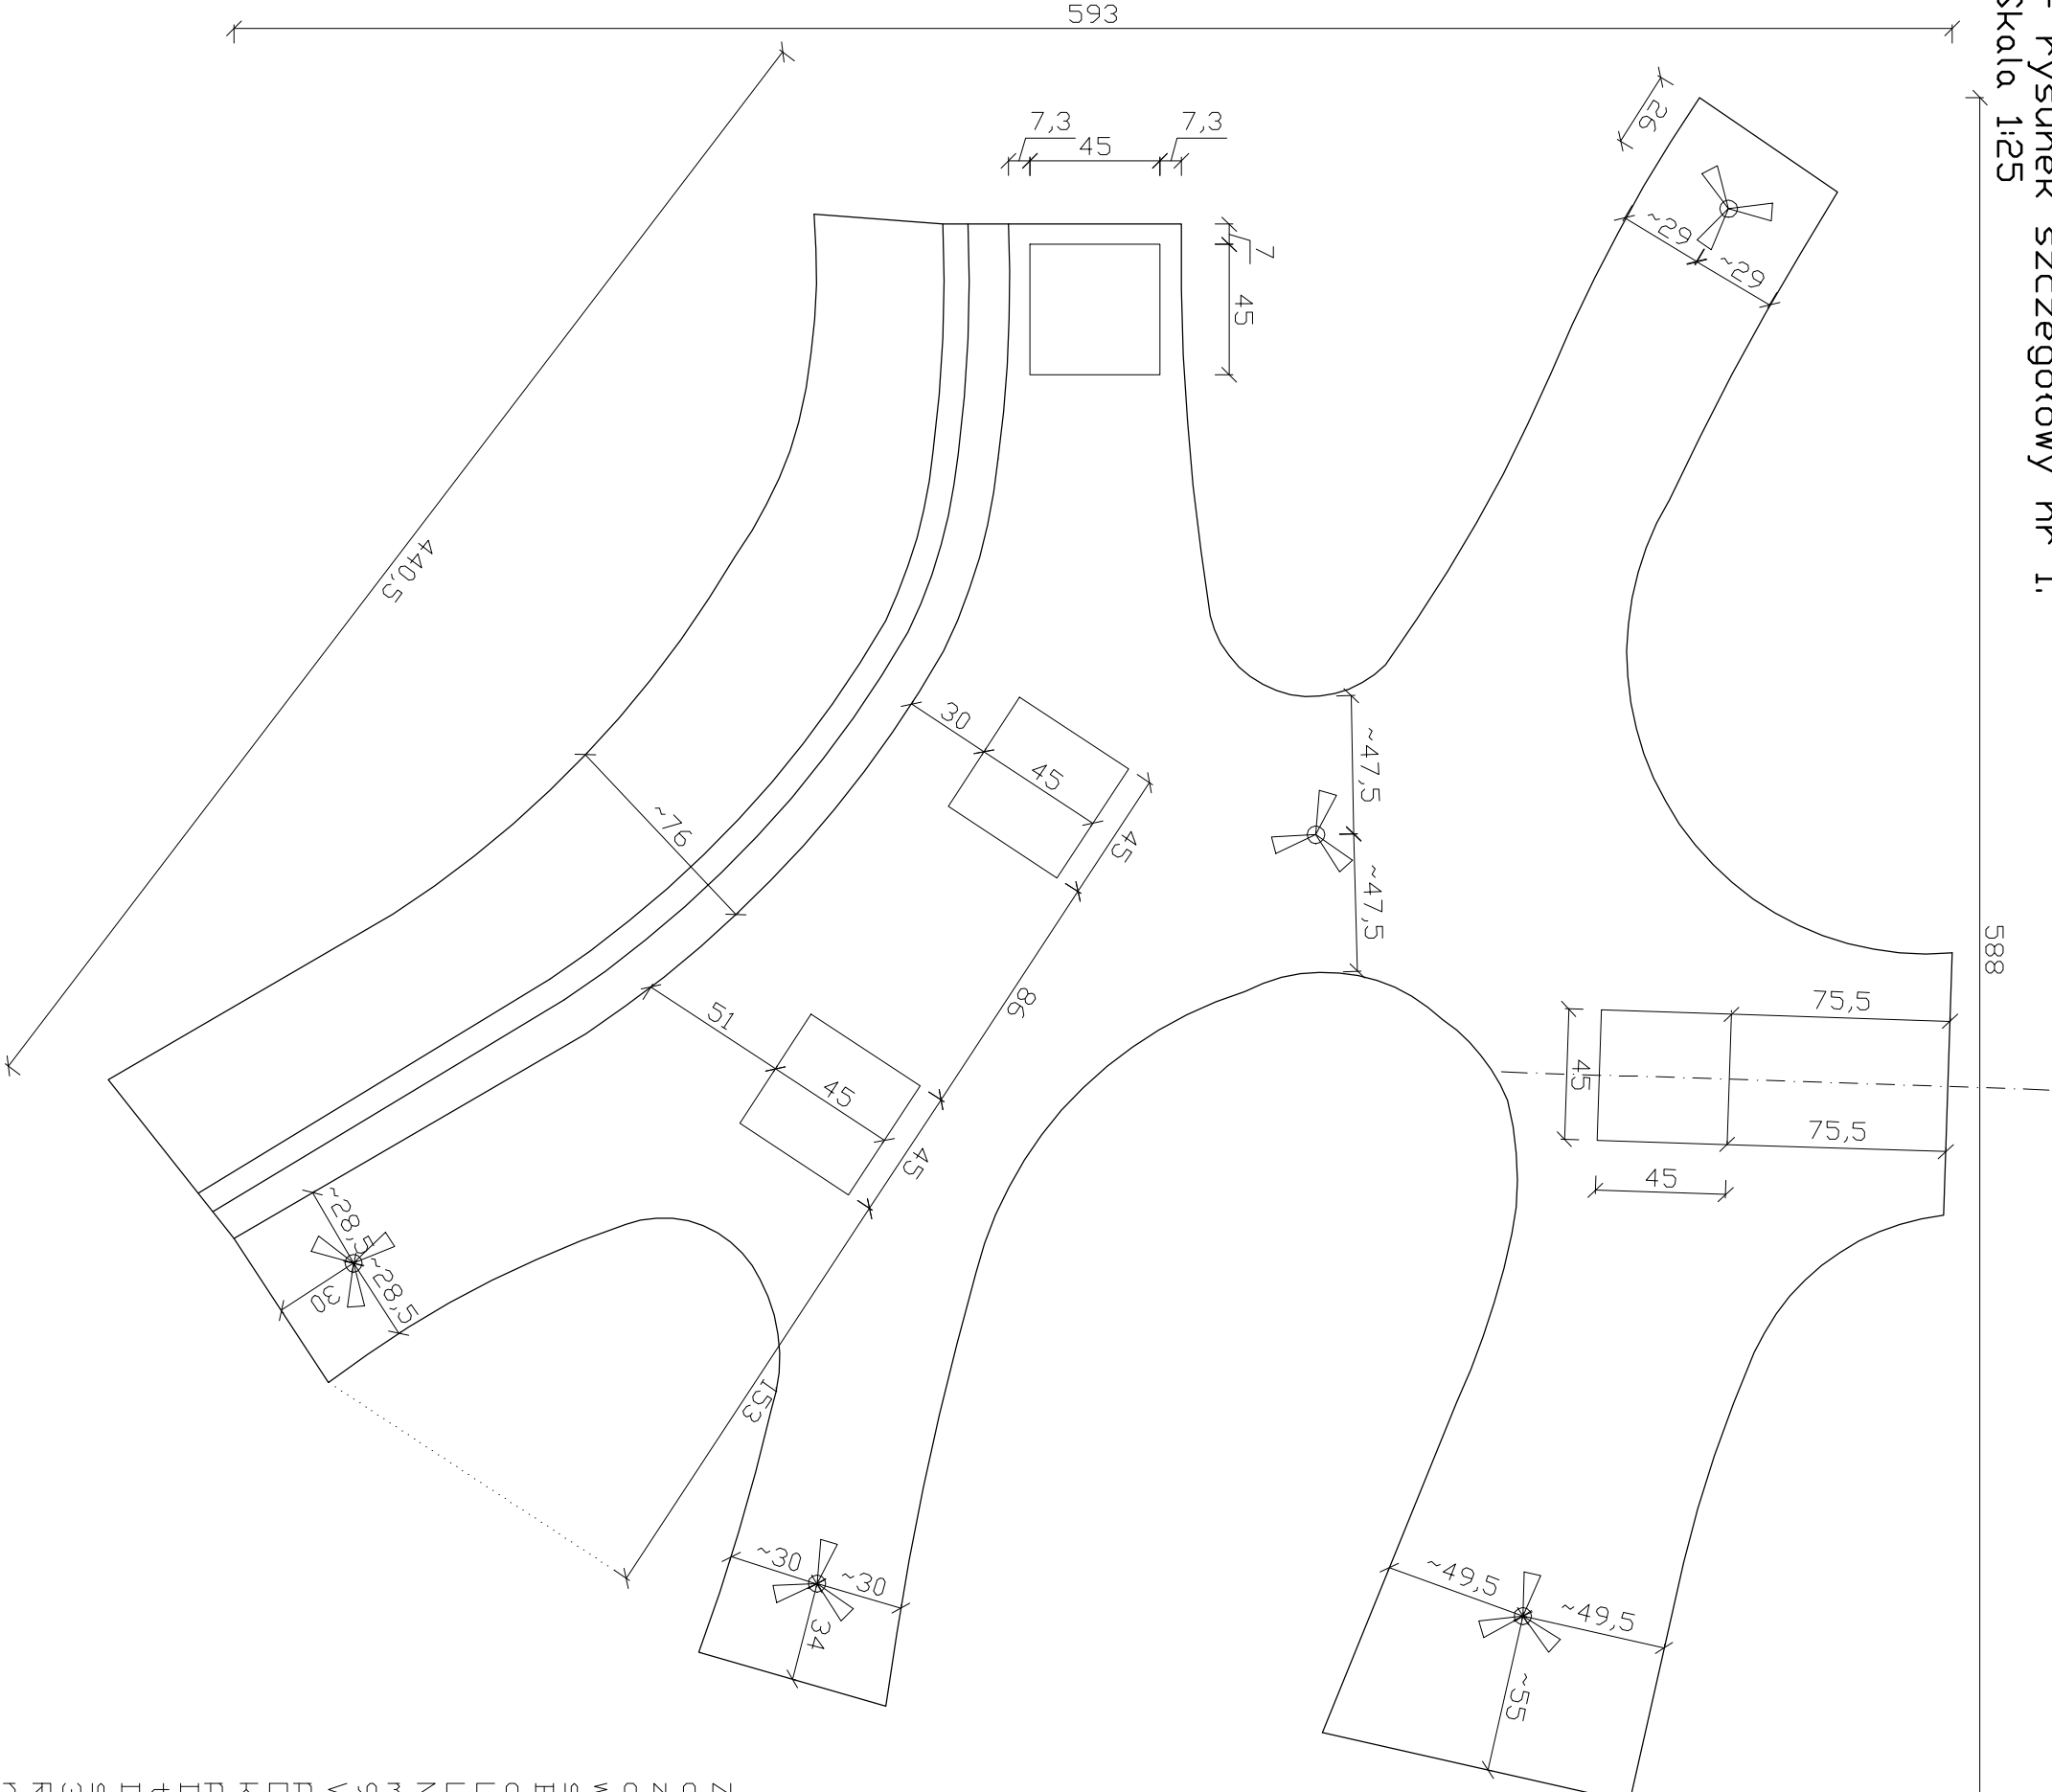

Zakładowa meblowa/ BLAT ROBÓCZY-BIURKO ZBIOROWE o wymiarach zewnętrznych ~58x~593xh. 72 cm, zintegrowane z elementem tapicerowanego siedziska osadzonego na oskrzyni, wykonywany na zamówienie wg indywidualnego projektu szcegółowego mebla.

Błat gr. 4 cm wykonany z materiału o podwyższonej odporności użytkowej, w kolorze białym- RAL 9003. Laker twardy, lub laminat, lub spiek kwarcowy np.; LAMINAM. Wykończenie mat, lub półmat. Nóżki metalowe, z prętów, o średnicy ok.1-1,4cm, malowane proszkowo na kolor biały, peten MAT, RAL 9003.

W przestrzeni biału znajdują się wycięcia przystosowane do osadzenia donic na żywe rośliny. Błudowy donic wykonane z materiału zgodnym z kolorystyką biurka. Błudowy stanowią dodatkowe podparcie biału (wzmocnienie konstrukcji nie-noga). Donice wypełnione wkładem wodoszczelnym (dopuszczalne technologie: plastik, stal nierdzewna, ocynk).

Dekoracyjne wypełnienie donic z żywymi roślinami stanowi otoczek rzeczony w kolorze białym, frakcja 3-10cm. Rośliny naturalne FIKUS BENIAMIN, o wysokości samej rośliny bez donicy ok 160-200cm. Formowane na drzewko z pniem.

W kłacie znajdują się gniazda zasilające, mogą być wyposażone w zintegrowane gniazda USB. Gniazda wypuszczone, uchylne, z kłapką, w kolorze białym, zgodnym z kolorystyką mebla. Zasilanie do gniazd znajduje się pod przestrzenną oskrzynią siedziska tapicerowanego zintegrowanego z meblem. W tej przestrzeni znajdują się również (w bocznych skrajnych ściankach podbudowy siedziska, punkty z gniazdami zasilającymi – montaż w meblu), ławka tapicerowana, tkanina zmywalna, w kolorze jasnoszarym, do określenia kolorystyki użyto wzornika

Firma; PROFIM
Seria; VALENCJA
Kolor; VA-14
lub produkt równoważny

ZAMIENNIC
Firma; BEJDT
Seria; VALENCJA
Kolor; VL-445
lub równoważny.