


Projekt plastyczny wnętrza/ MULTICENTRUM/ PARTER/ 1.4 CZĘŚĆ B, MULTIMUZYKA, MULTIJĘZYK.  
Widok ściany C.  
Skala 1:25

Wnęki w przestrzeni osadzenia stolarki drzwiowej malowane na kolor biały wraz z elementem podciągów od spodniej ich części.

UWAGA:  
Wzór naklejki/  
fototapety  
przechodzi ze  
ściany na  
sufit.  
Naklejka/  
fototapeta  
klejona do  
ściany i do  
sufitu wzdłuż  
osi.

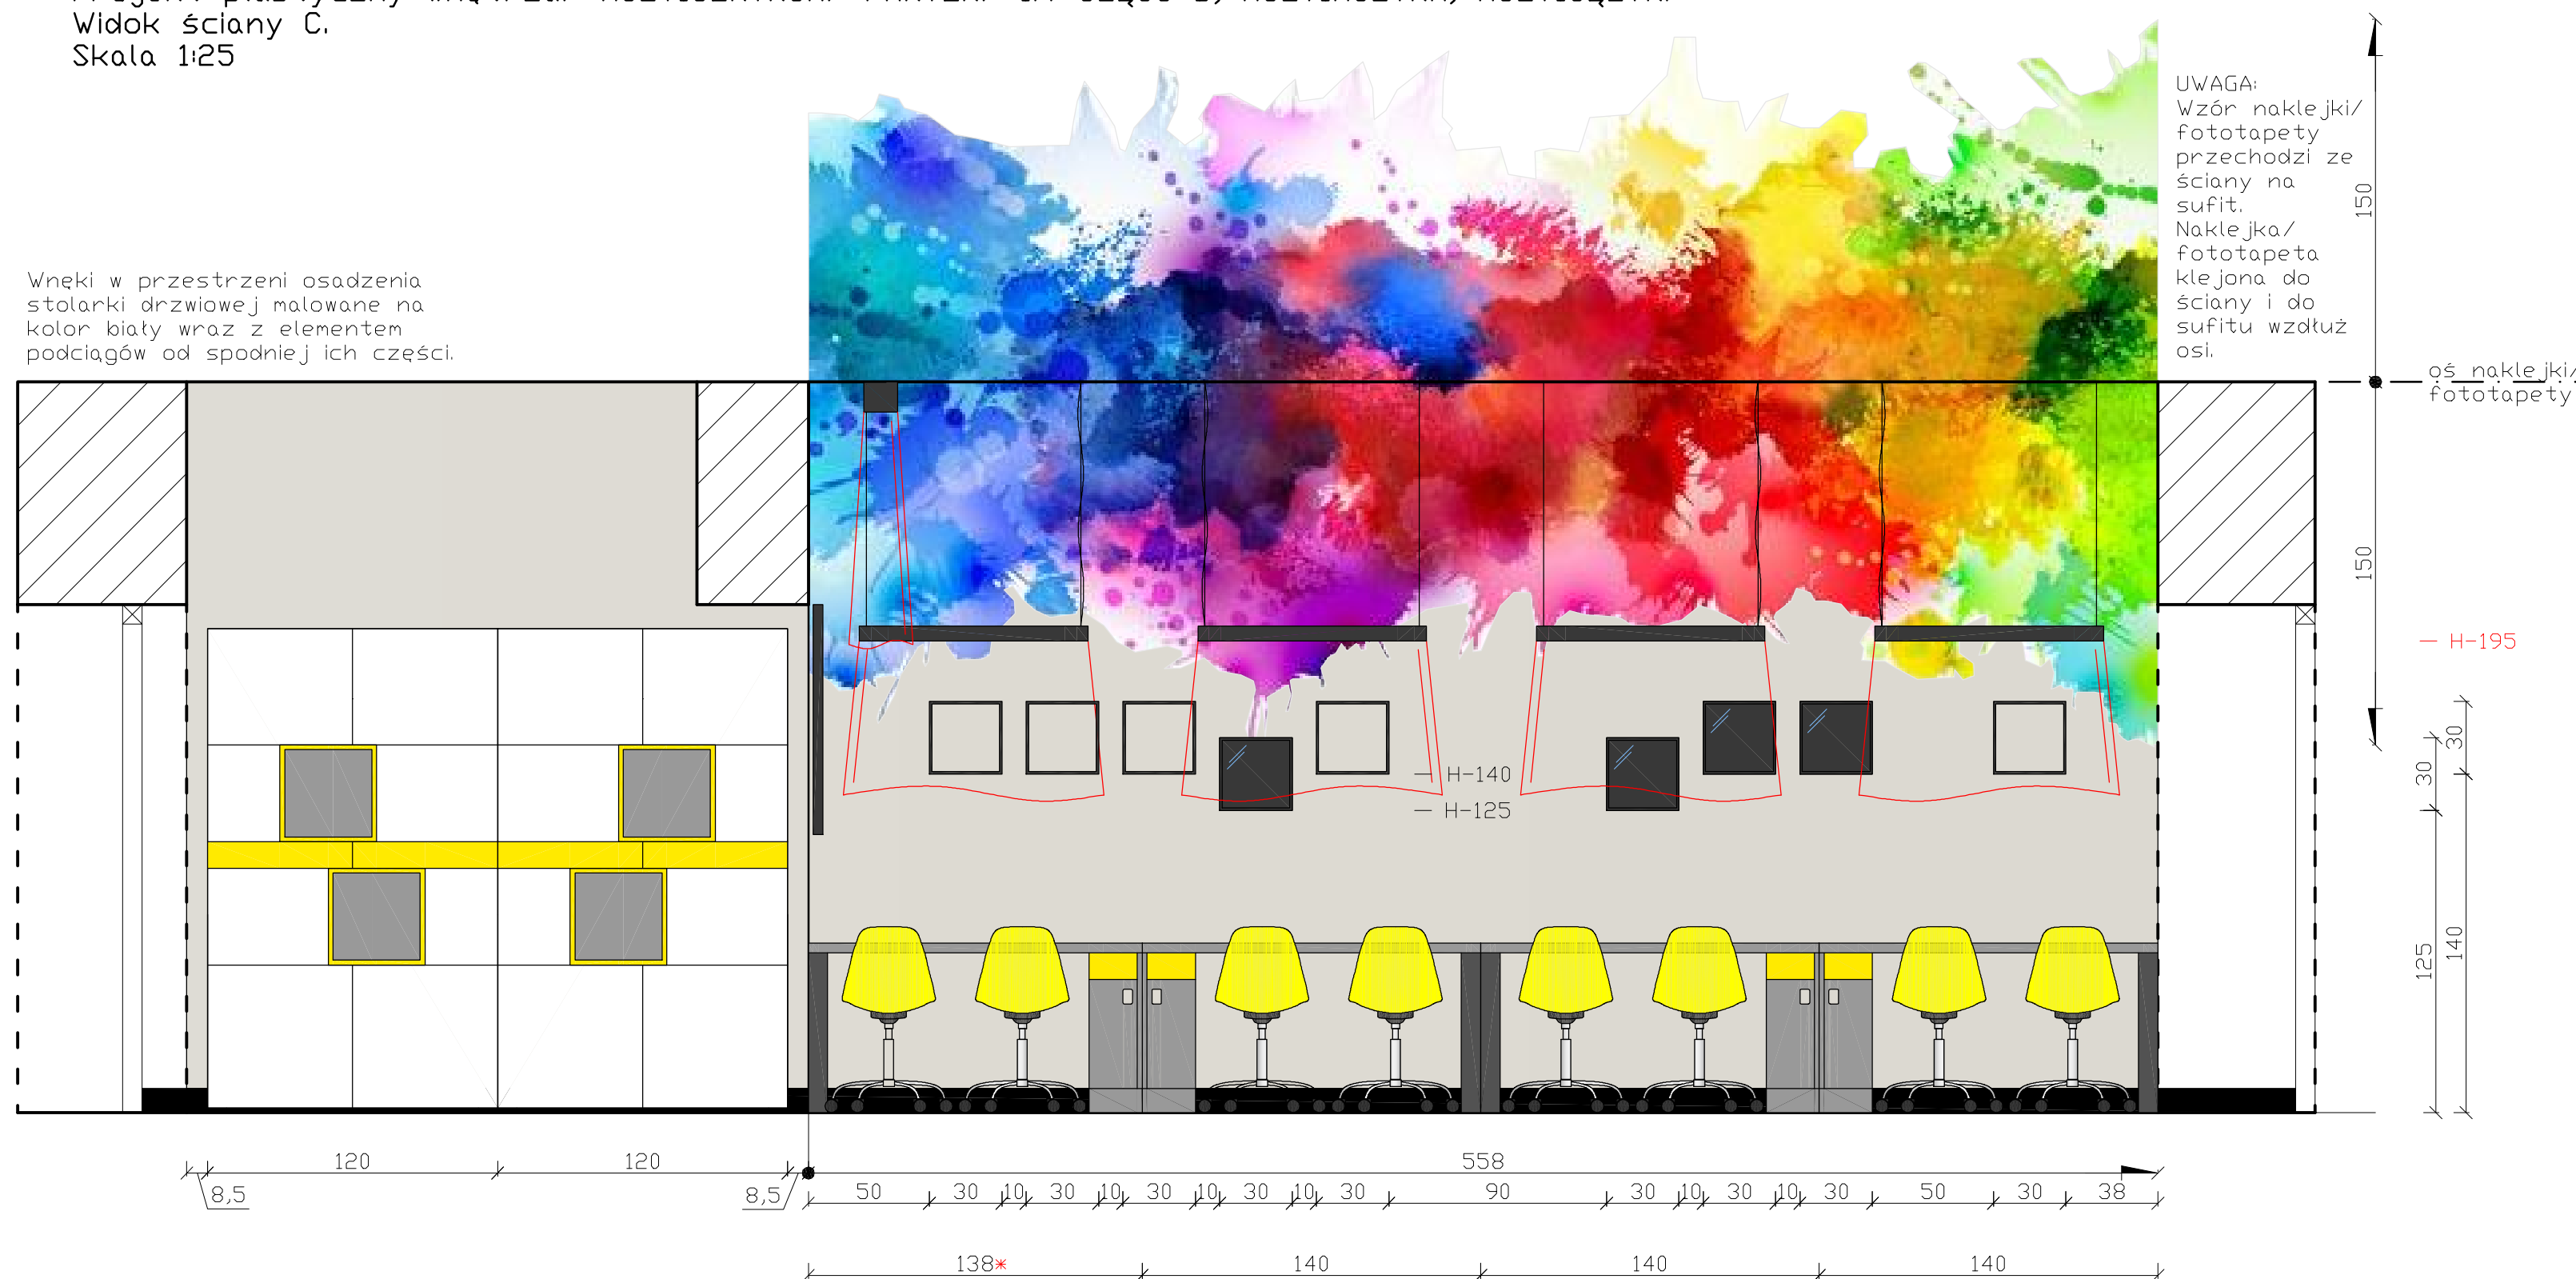

\*Biurko przystosowane do wymiarów rzeczywistych pobranych na miejscu inwestycji, zamykający układ 'od ściany do ściany'.

Obszar max grafiki: 558xh. 300 (150 ściana+150 sufit) cm

UWAGA:  
Przed zamówieniem naklejki lub fototapety  
rzeczywiste wymiary należy pobrać na  
miejscu inwestycji po wykonaniu tynków  
gładkowieńskich na gotowo.

**UWAGA:**  
Naklejka lub fototapeta do wykonania na zlecenie w agencji reklamowej lub poligraficznej na wzór zbliżony do grafik poglądowych zamieszczonych w projekcie. Grafiki powinny być wykonane zgodnie z zasadami praw autorskich, odkupione lub wykonane odtwórczo. Każdorazowo ostateczna grafika przed zamówieniem Inwestora musi zostać skonsultowana z autorem projektu plastycznego wnętrza.

Grafika poglądowa:  
<https://www.shutterstock.com/image-vector/bright-watercolor-stains-182522816>