


Projekt plastyczny wnętrza/ MULTICENTRUM/ PARTER/ 1.6 SZATNIA  
Widok ściany D1.  
Skala 1:25

Ściany i sufity malowane na kolor:  
f. PARA  
s. P2089-00 Whitewash white  
lub  
f. Teknos  
s. NCS S 0300-N  
bądź inny, równoważny pod względem  
estetycznym i technicznym.

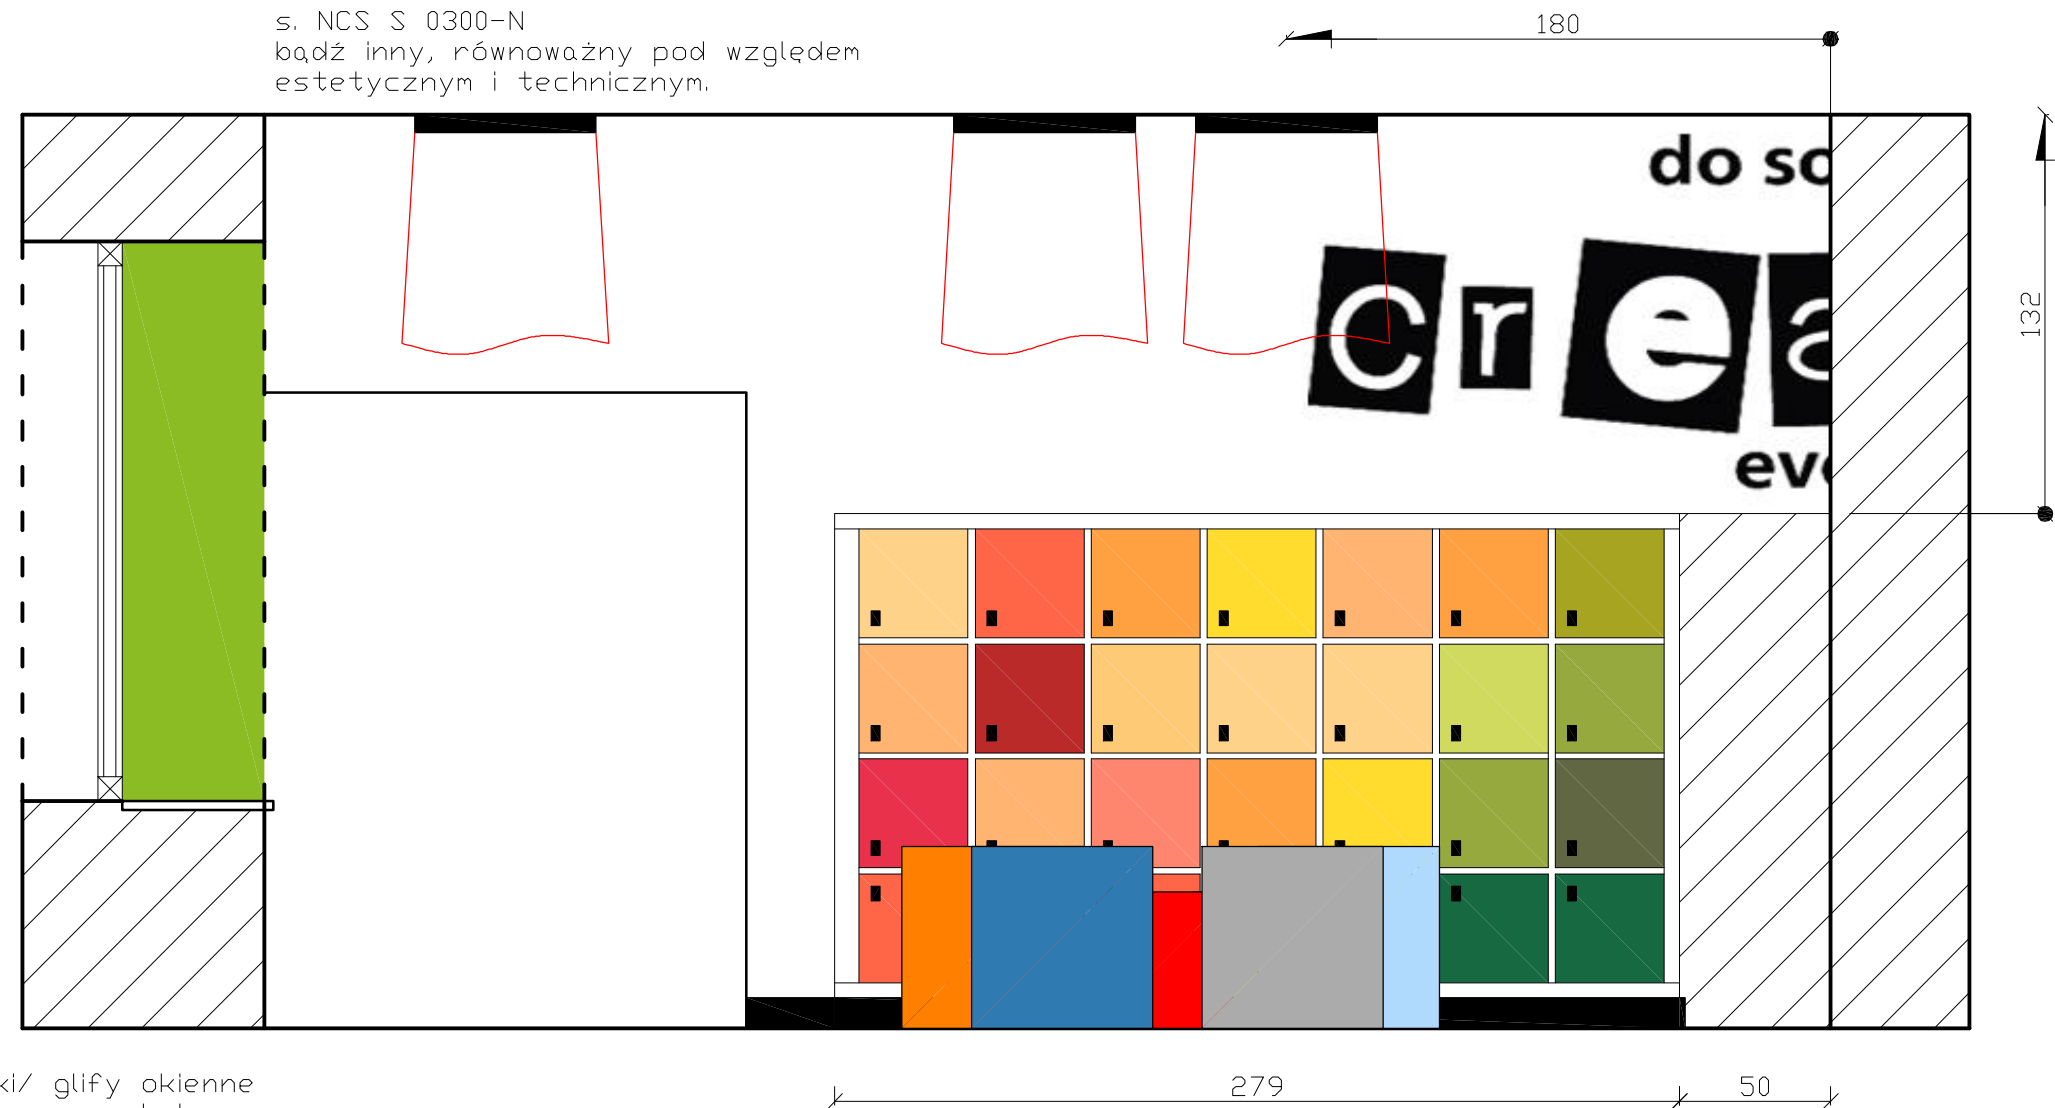

Wnęki/ glify okienne  
malowane na kolor  
sąsiadującej ściany.

Łączny obszar grafiki: ~405  
(180 cm na ścianie D+225 cm na  
ścianie A)xh. ~132 cm

UWAGA:  
Przed zamówieniem naklejki  
rzeczywiste wymiary należy  
pobrać na miejscu inwestycji  
po wykonaniu tynków  
gładkowniczych na gotowo.

UWAGA:  
Naklejka do wykonania na zlecenie w agencji  
reklamowej lub poligraficznej na wzór  
zbliżony do grafik poglądowych  
zamieszczonych w projekcie. Grafiki powinny  
być wykonane zgodnie z zasadami praw  
autorskich, odkupione lub wykonane  
odtwórczo. Każdorazowo ostateczna grafika  
przed zamówieniem Inwestora musi zostać  
skonsultowana z autorem projektu  
plastycznego wnętrza.

Grafika poglądowa:  
<https://pl.pinterest.com/pin/499125571188560376/>