


Projekt plastyczny wnętrza/ MULTICENTRUM/ PARTER/ 1.5 LABORATORIUM EKSPERYMENTU.
Widok ściany B.
Skala 1:25

Ściany malowane na kolor:
f. PARA
s. P5222-24 Network Access
lub
f. Teknos
s. NCS S 1502-Y50R
bądź inny, równoważny pod względem
estetycznym i technicznym.

Sufity i wneki okienne malowane na
kolor biały:
f. PARA
s. P2089-00 Whitewash white
lub
f. Teknos
s. NCS S 0300-N
bądź inny, równoważny pod względem
estetycznym i technicznym.

Tekstylia okienne montowane na szynie
sufitowej w kolorze białym.

Roleta rzymska wykonana z tkaniny
typu blackout, ograniczającej
przenikanie promieni słonecznych.
Tkanina w kolorze złamanej bieli.
Mechanizm podciągania rolety
kasetonowy/ koralikowy.

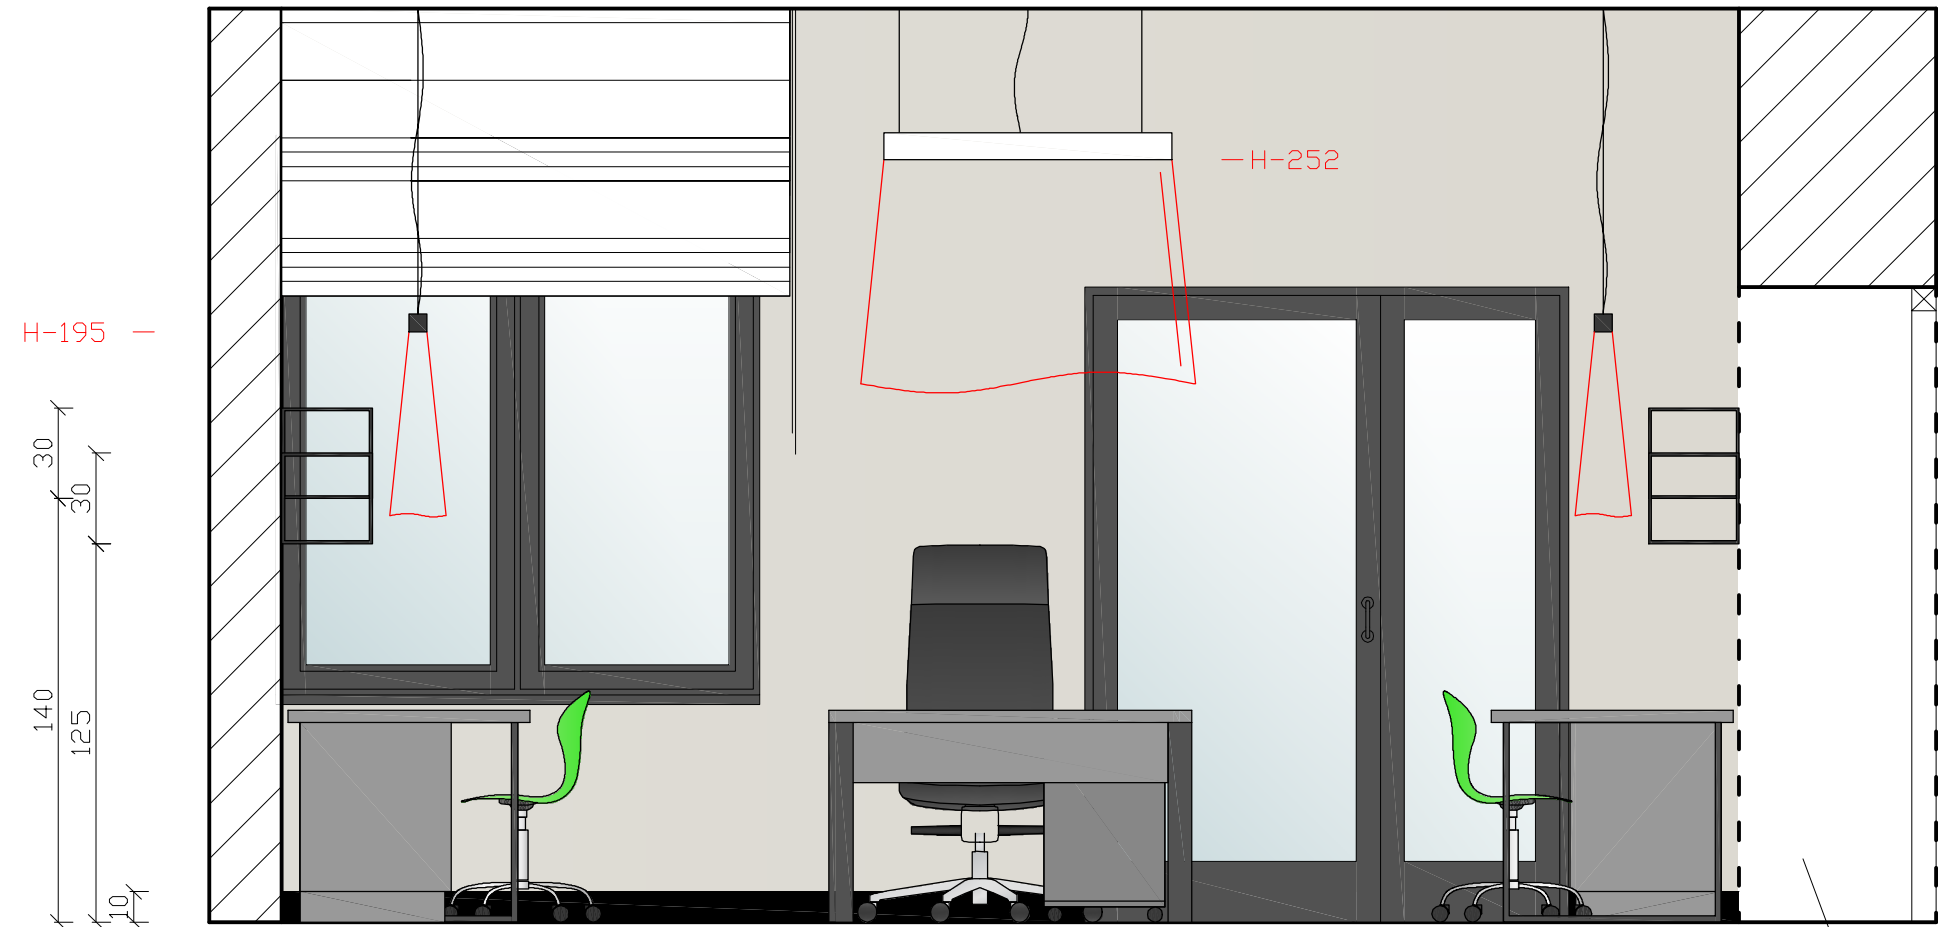

Listwa przypodłogowa
f. Dollken Profiles
s. Cubu flex life
Wymiary: ~1,3xh. 10 cm
Kolor: czarny.
Bądź produkt inny, równoważny pod
względem estetycznym i technicznym.

UWAGA:
Stalarka okienna i drzwiowa w
całym obiekcie w kolorze
grafitowym RAL 7024.
Parapety w kolorze maksymalnie
zbliżonym do koloru stalarki.

Wneki w przestrzeni osadzenia
stalarki drzwiowej malowane na
kolor biały wraz z elementem
podciągów od spodniej ich części.