


Projekt plastyczny wnętrza/ MULTICENTRUM/ PARTER/ 1.1 HDL.  
Widok ściany D.  
Skala 1:25

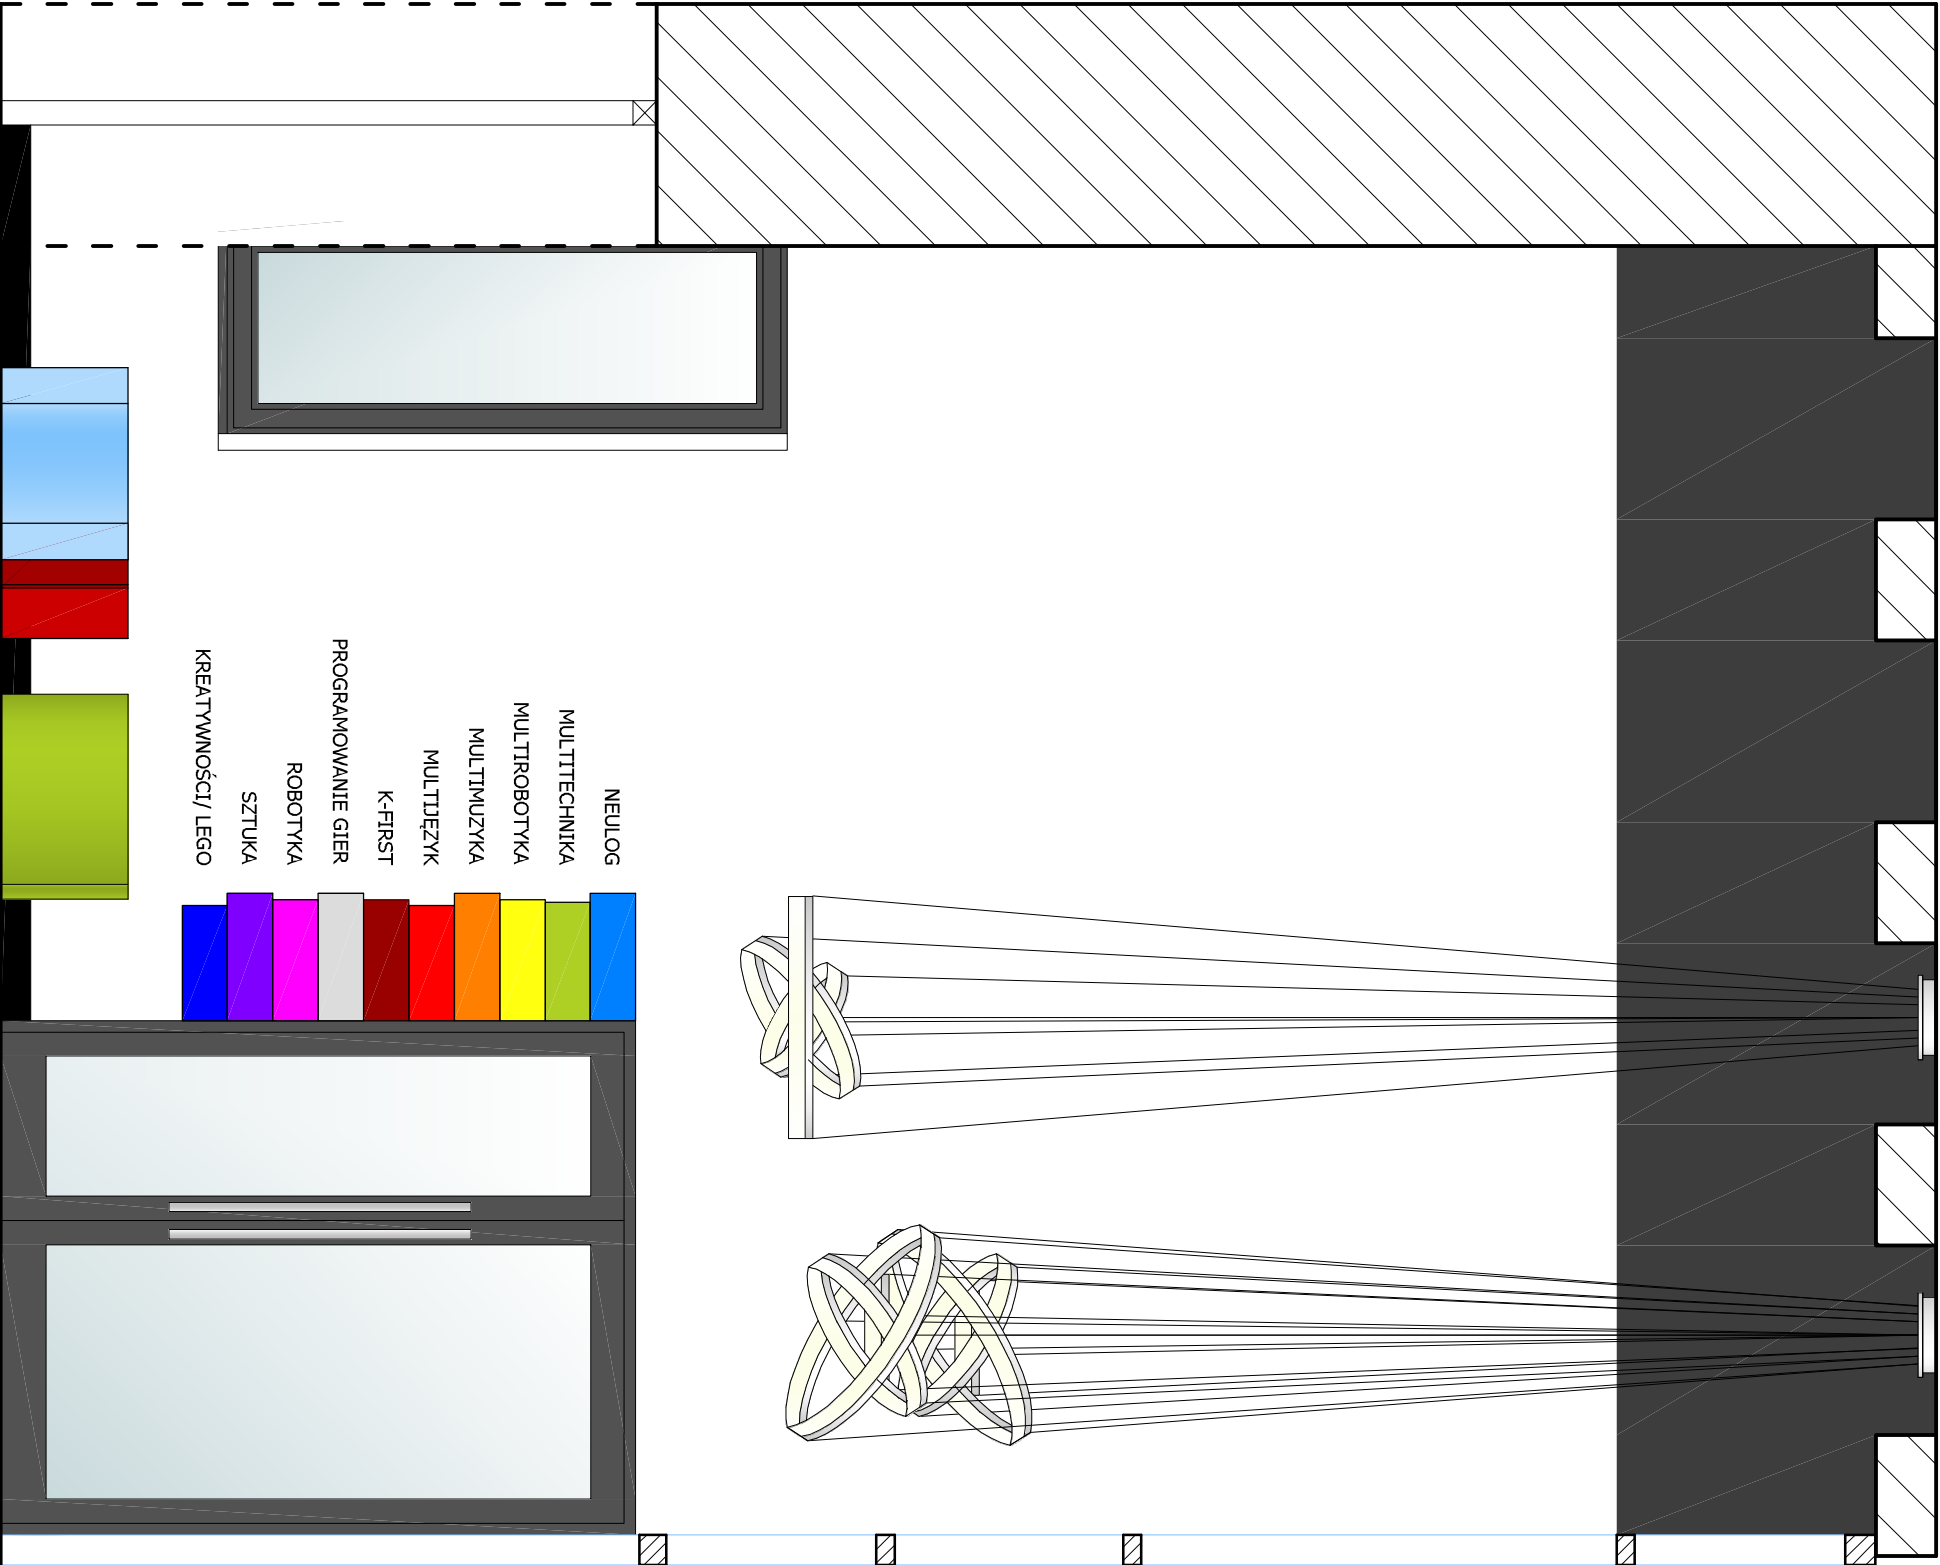

- H-290
- H-260
- H-245

System identyfikacji wizualnej/ opisy pomieszczeń do wykonania przez agencję reklamową, Elementy przestrzennych, poprzekowanych względem siebie kolorowych 'cegiełek' o szer. 38-42 i h. 15 cm. Kolorystyka zgodna z liniami z poziomu podłogi oraz głównej witryny w holu. Litera w kolorze czarnym lub grafitowym na białym tle. Przed zamówieniem wszelkie elementy graficzne powinny zostać skonsultowane z autorem projektu plastycznego wnętrza.