



Projekt plastyczny wnętrza/ MULTICENTRUM/ PARTER/ 1.14. POM. SDCJALNE/ SZATNIA PRACOWNIKÓW.
Szafa wnękowa – rysunek szczegółowy.
Skala 1:25


Widok frontu (A)

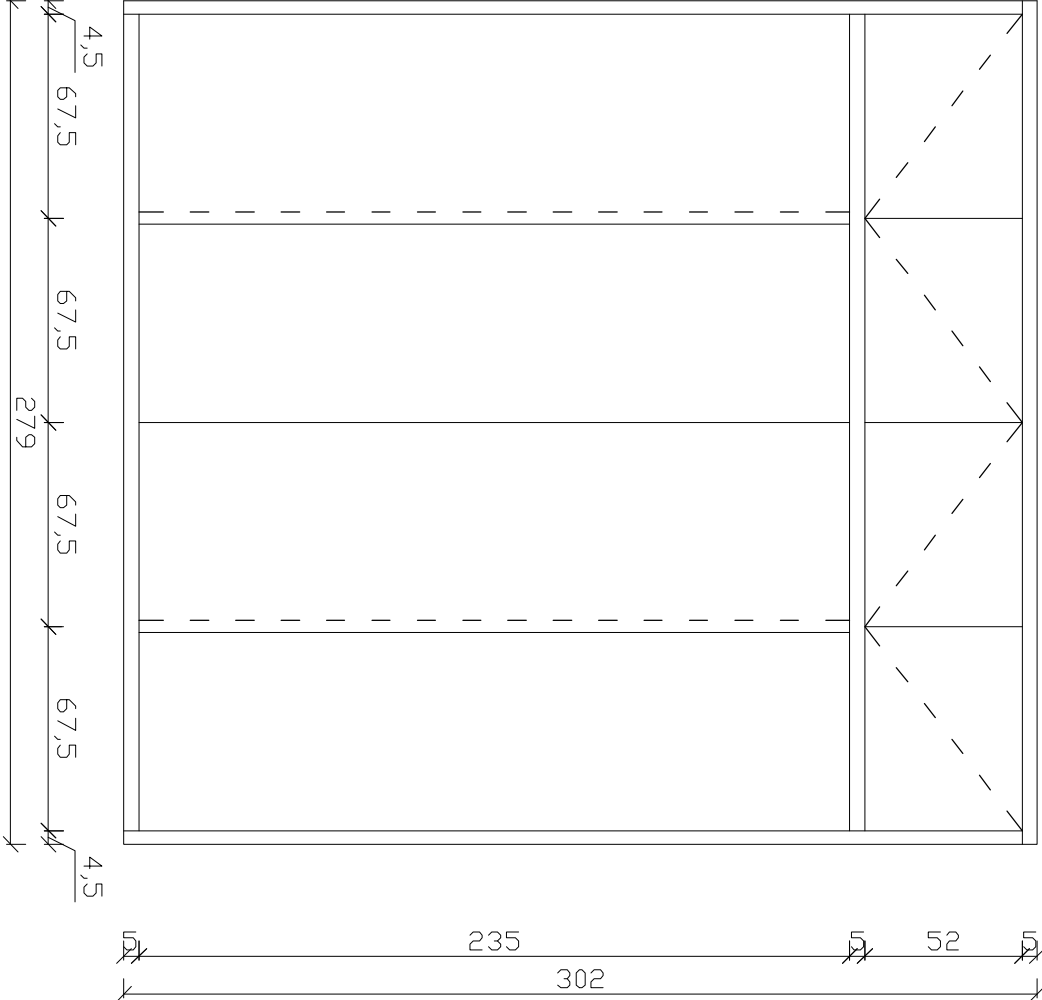


Rzut

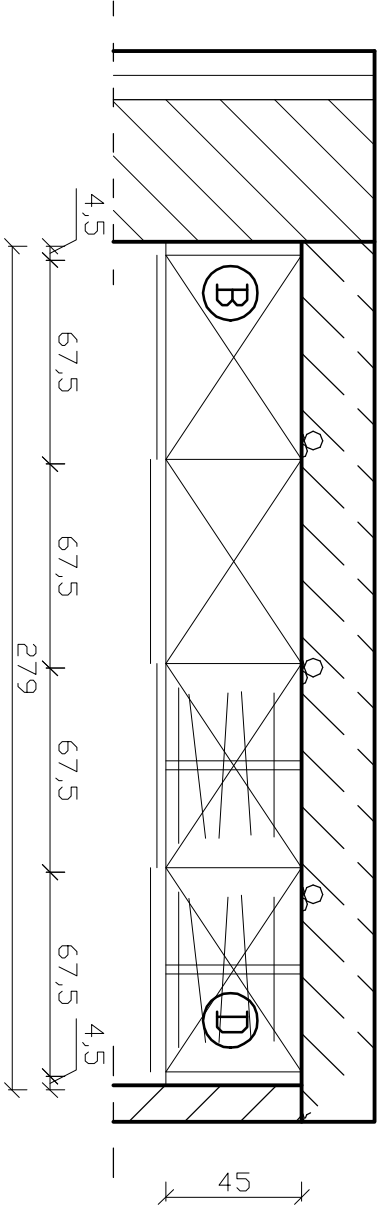



Przekrój
wnętrza (B)

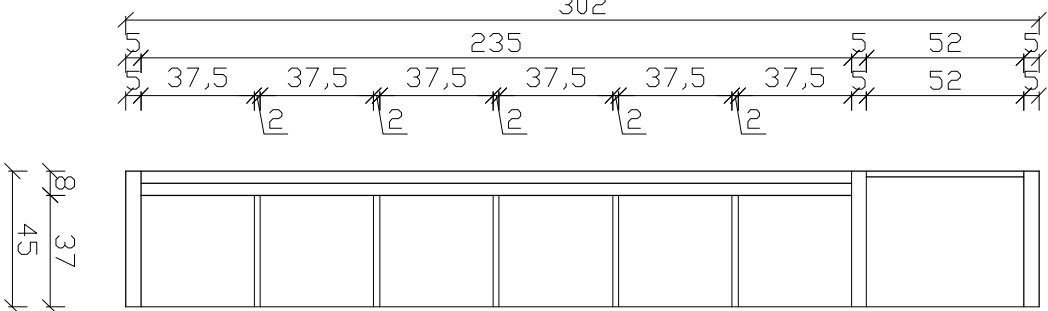

Widok wnętrza (C)

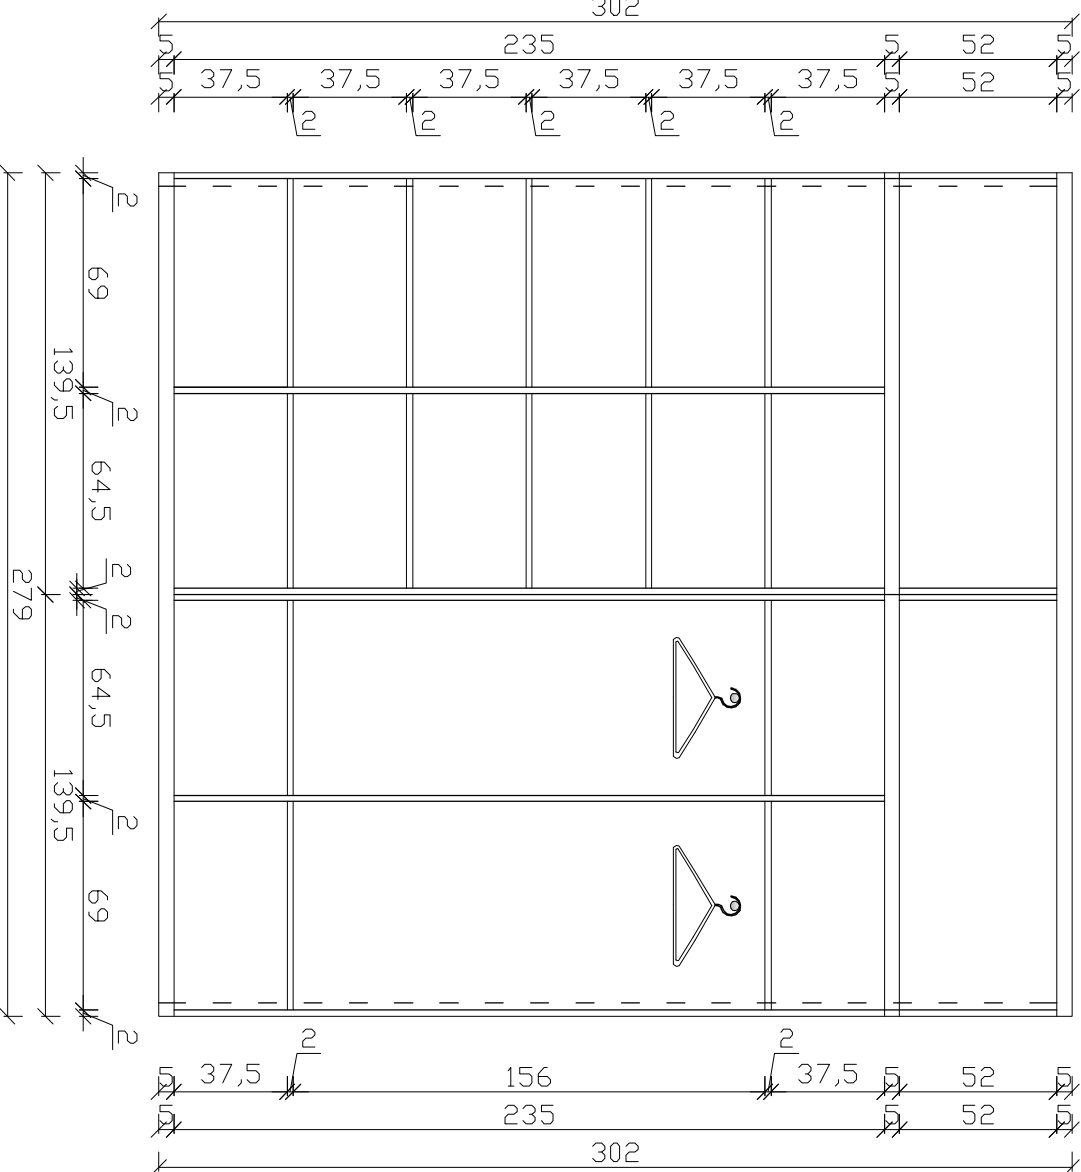

Przekrój
wnętrza (D)

 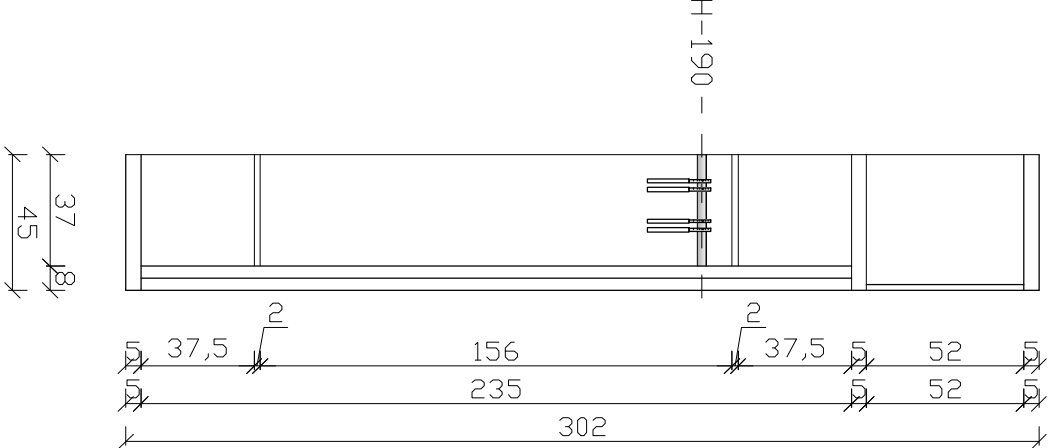

f. Egger
s. W1000 ST9 Białe premium

Zabudowa meblowa wykonana na zamówienie na wymiar: 279x45xh. 302 cm.
Fronty przesuwne. Szafki pawlaczowe z wizualnym podziałem optycznym, otwierane w systemie push-pull.

SPECYFIKACJA MATERIAŁOWA ORAZ KOLORYSTYCZNA
DO MEBLI WŁNDSTUJĄCYCH, oraz elementów zabudowy pod wymiar, typu biurka, szafki, półki. Szafa wnękowa, wykonana z płyty meblowej melaminowanej gr. 18 mm.