Projekt plastyczny wnętrza/ MULTICENTRUM/ PARTER/ 1.14. POM. SOCJALNE/ SZATNIA PRACOWNIKóW.
Widok ściany B.
Skala 1:25

Ściany malowane na kolor:
f. PARA
s. P5222-24 Network Access
lub
f. Teknos
s. NCS S 1502-Y50R
bądź inny, równoważny pod względem estetycznym i technicznym.

Tekstylia okienne montowane na szynie sufitowej w kolorze białym.

Roleta rzymska wykonana z tkaniny typu blackout, ograniczającej przenikanie promieni słonecznych.
Tkanina w kolorze złamanej bieli.
Mechanizm podciągania rolety kasetonowy/ koralikowy.

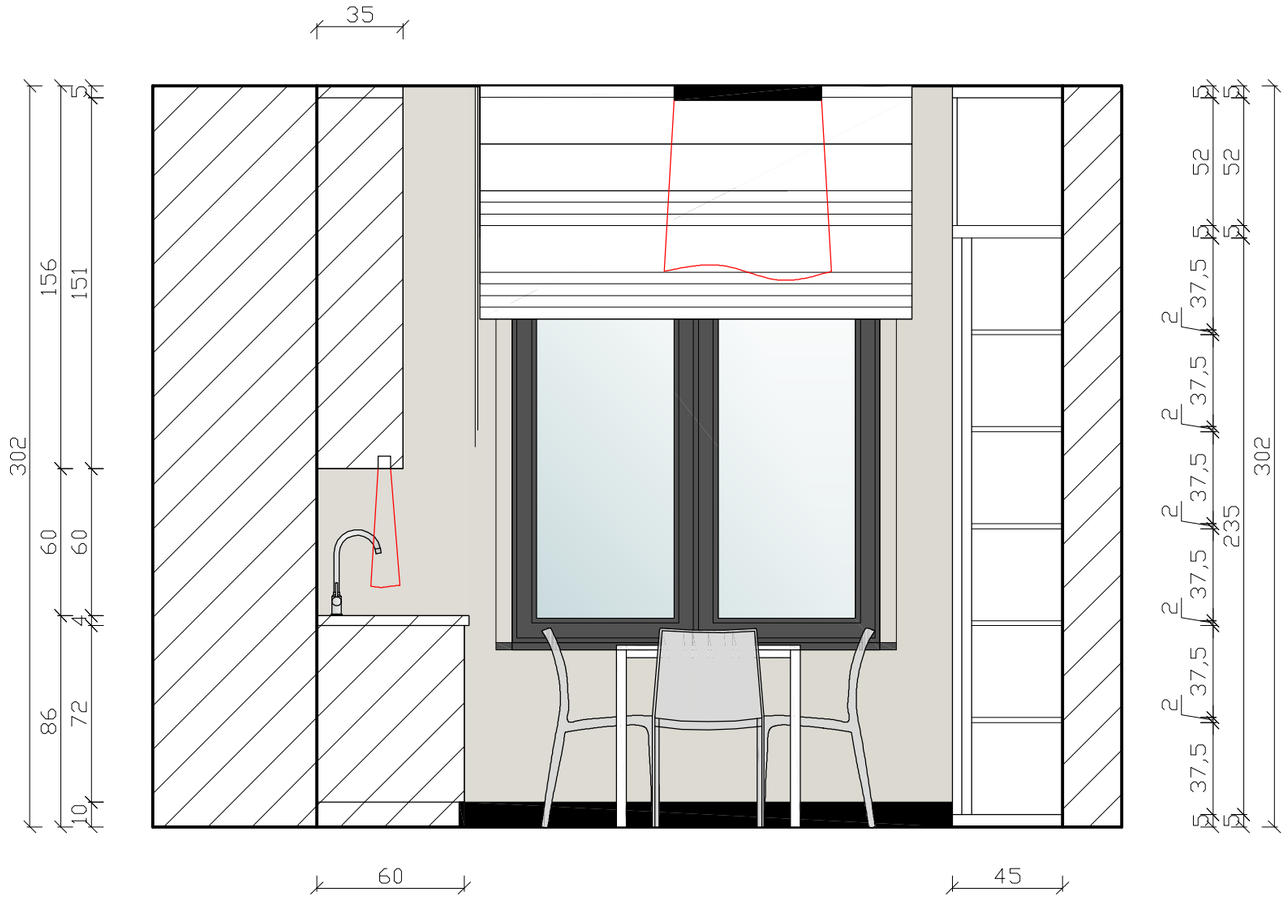

Listwa przypodłogowa
f. Dollken Profiles
s. Cubu flex life
Wymiary: ~1,3xh. 10 cm
Kolor: czarny.
Bądź produkt inny, równoważny pod względem estetycznym i technicznym.