


Projekt plastyczny wnętrza/ MULTICENTRUM/ PARTER/  
1.14. POM. SOCJALNE/ SZATNIA PRACOWNIKÓW.  
Widok ściany C.  
Skala 1:25

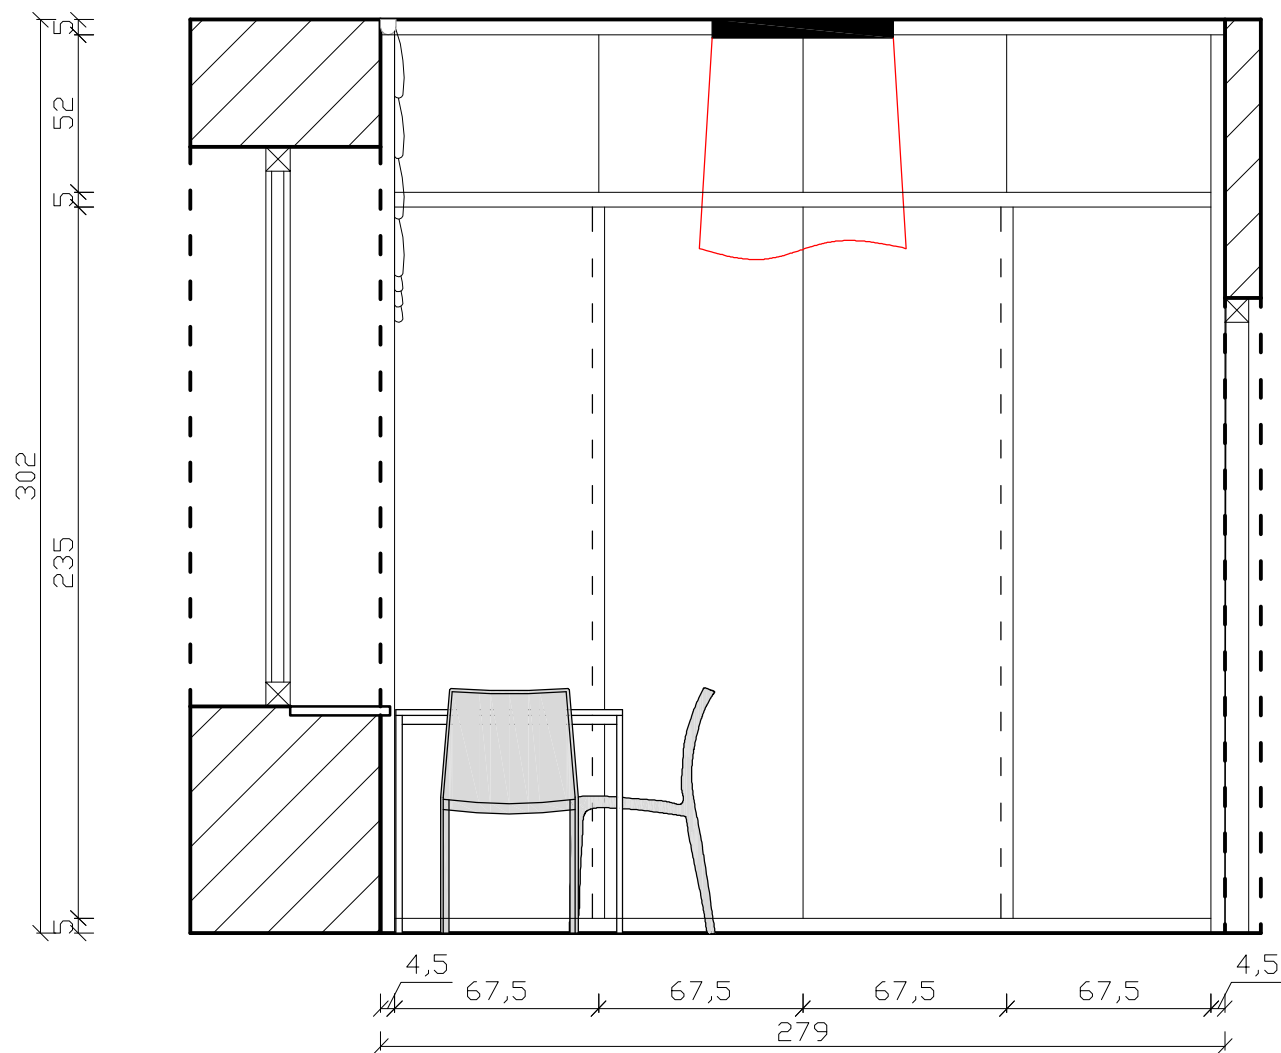

Zabudowa meblowa  
wykonana na zamówienie  
na wymiar: 279x45xh. 302  
cm.

Fronty przesuwne. Szafki  
pawłaczowe z wizualnym  
podziałem optycznym,  
otwierane w systemie  
push-pull.

UWAGA:

Rzeczywiste wymiary mebli  
robionych na zamówienie  
należy pobrać na miejscu  
inwestycji, po wykonaniu  
ścian na gotowo z  
tynkiem.