


Projekt plastyczny wnętrza/ MULTICENTRUM/ PARTER/ 1.6 SZATNIA
Widok ściany B1.
Skala 1:25

Ściany klatki schodowej od wysokości pierwszego spocznika w górę oraz komunikacja na piętrze malowane na kolor:
f. PARA
s. P5222-24 Network Access
lub
f. Teknos
s. NCS S 1502-Y50R
bądź inny, równoważny pod względem estetycznym i technicznym.

Ściana malowana na kolor:
f. PARA
s. P5205-62D Mama's Boy
lub
f. Teknos
s. NCS S 7000-N
lub T1371
bądź inny, równoważny pod względem estetycznym i technicznym.

Podciąg przejścia i sufity malowane na kolor:
f. PARA
s. P2089-00 Whitewash white
lub
f. Teknos
s. NCS S 0300-N
bądź inny, równoważny pod względem estetycznym i technicznym.

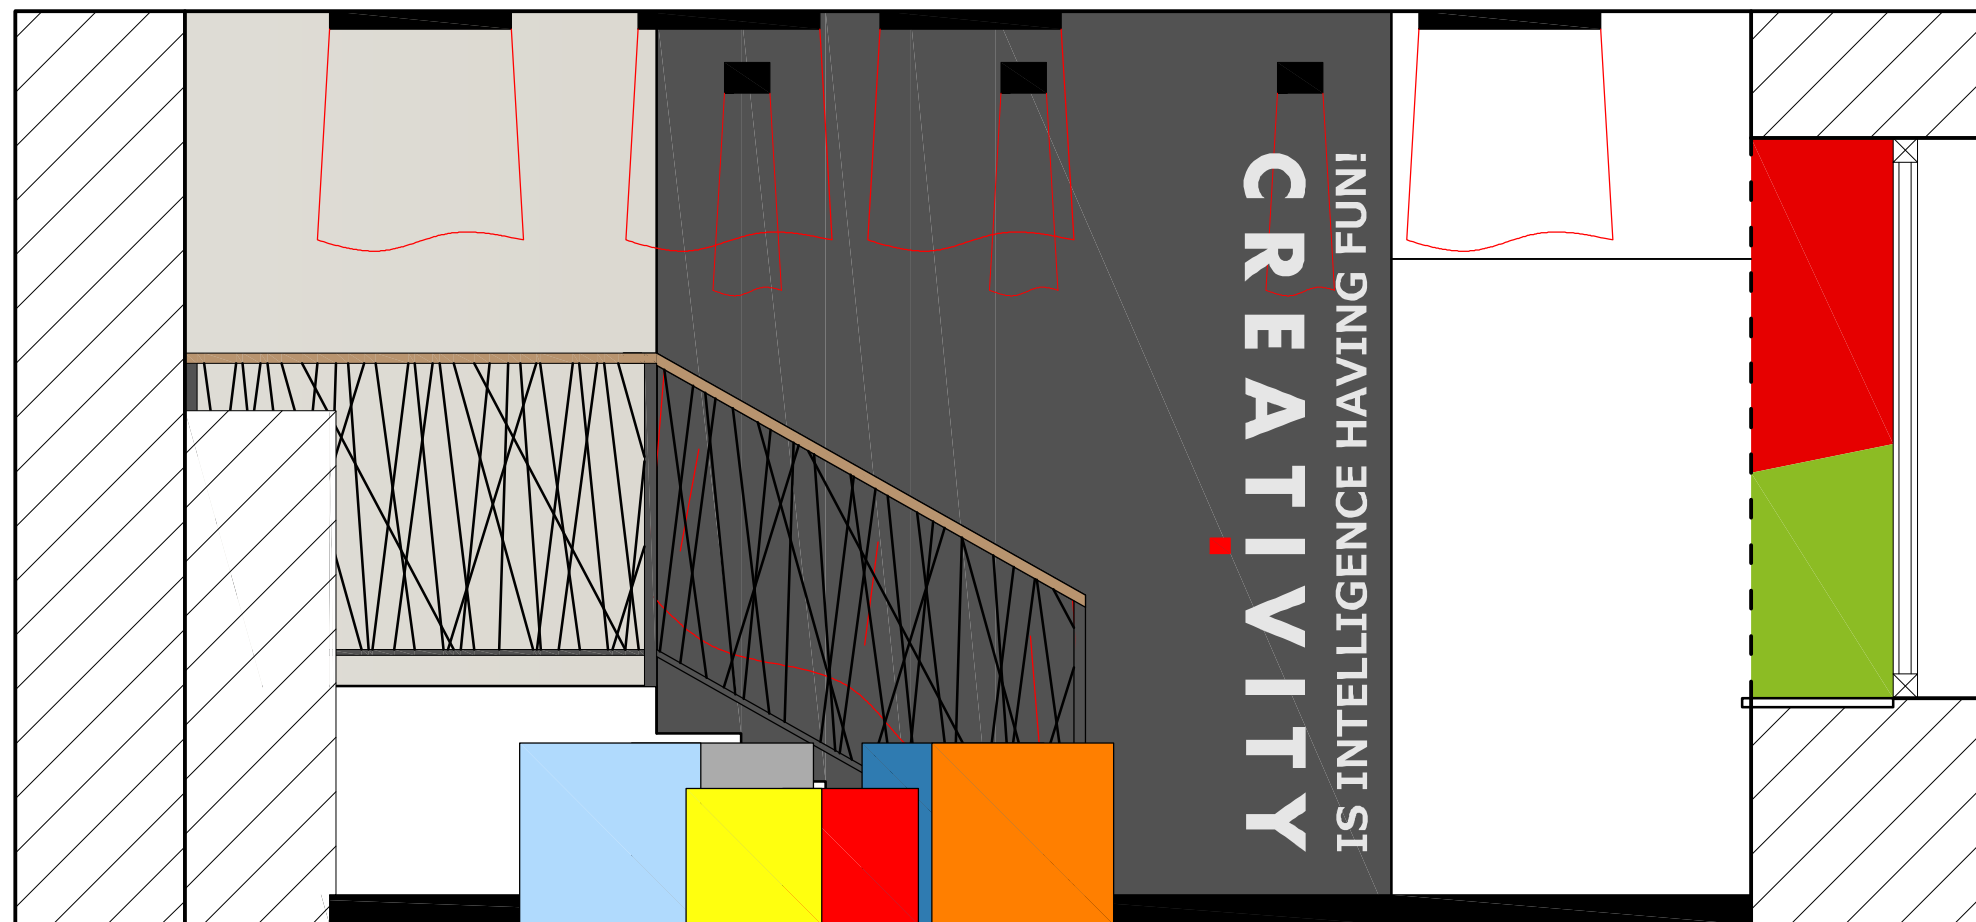

Wnęki/ glify okienne malowane na kolor sąsiadującej ściany, zgodnie z przejściem wzoru.

Balustrada o wysokości pochwytu H-110 cm wykonana ze stali malowanej proszkowo na kolor RAL 7024 z prętów o $\varnothing \sim 1$ cm. Słupki nośne o profilu 4x4 cm, malowane w tej samej kolorystyce co balustrada. Pochwyt drewniany o przekroju 6x3,5 cm w kolorze naturalnego dębu. Wykończenie pochwytu w lakierze w powłoce mat lub półmat.

Naklejka lub litery przestrzenne z komatexu o gł. ~ 1 cm.
Obszar grafiki: $\sim 52 \times h. \sim 230$ cm
Litery wysokości 10 i 20 cm

UWAGA:
Przed zamówieniem naklejki lub liter przestrzennych rzeczywiste wymiary należy pokrać na miejscu inwestycji po wykonaniu tynków gładkowieściowych na gotowo.

UWAGA:
Naklejka lub litery przestrzenne do wykonania na zlecenie w agencji reklamowej lub poligraficznej na wzór zbliżony do grafik poglądowych zamieszczonych w projekcie w kolorze złamanej bieli. Każdorazowo ostateczna grafika przed zamówieniem Inwestora musi zostać skonsultowana z autorem projektu plastycznego wnętrza.

Listwa przypodłogowa
f. Dollken Profiles
s. Cubu flex life
Wymiary: $\sim 1,3 \times h. 10$ cm
Kolor: czarny.
Bądź produkt inny, równoważny pod względem estetycznym i technicznym.