

Projekt plastyczny wnętrza/ MULTICENTRUM/ PIĘTRO/ 2.7 LABORATORIUM KREATYWNOCI/ LEGO.
Widok ściany B.
Skala 1:25

Tekstylia okienne montowane na szynie
sufitowej w kolorze białym.


Roleta rzymska wykonana z tkaniny
typu blackout, ograniczającej
przenikanie promieni słonecznych.
Tkanina w kolorze złamanej bieli.
Mechanizm podciągania rolety
kasetonowy/ koralikowy.

UWAGA:
Rolety znajdujące się w jednym
pomieszczeniu powinny być spasowane
pod względem rozstawu kanalików przez
które przechodzi pręt usztywniający.

Sufity i wnęki okienne malowane na
kolor biały:
f. PARA
s. P2089-00 Whitewash white
lub
f. Teknos
s. NCS S 0300-N
bądź inny, równoważny pod względem
estetycznym i technicznym.

Wnęki/ glify okienne
malowane na kolor biały.

H-254 —

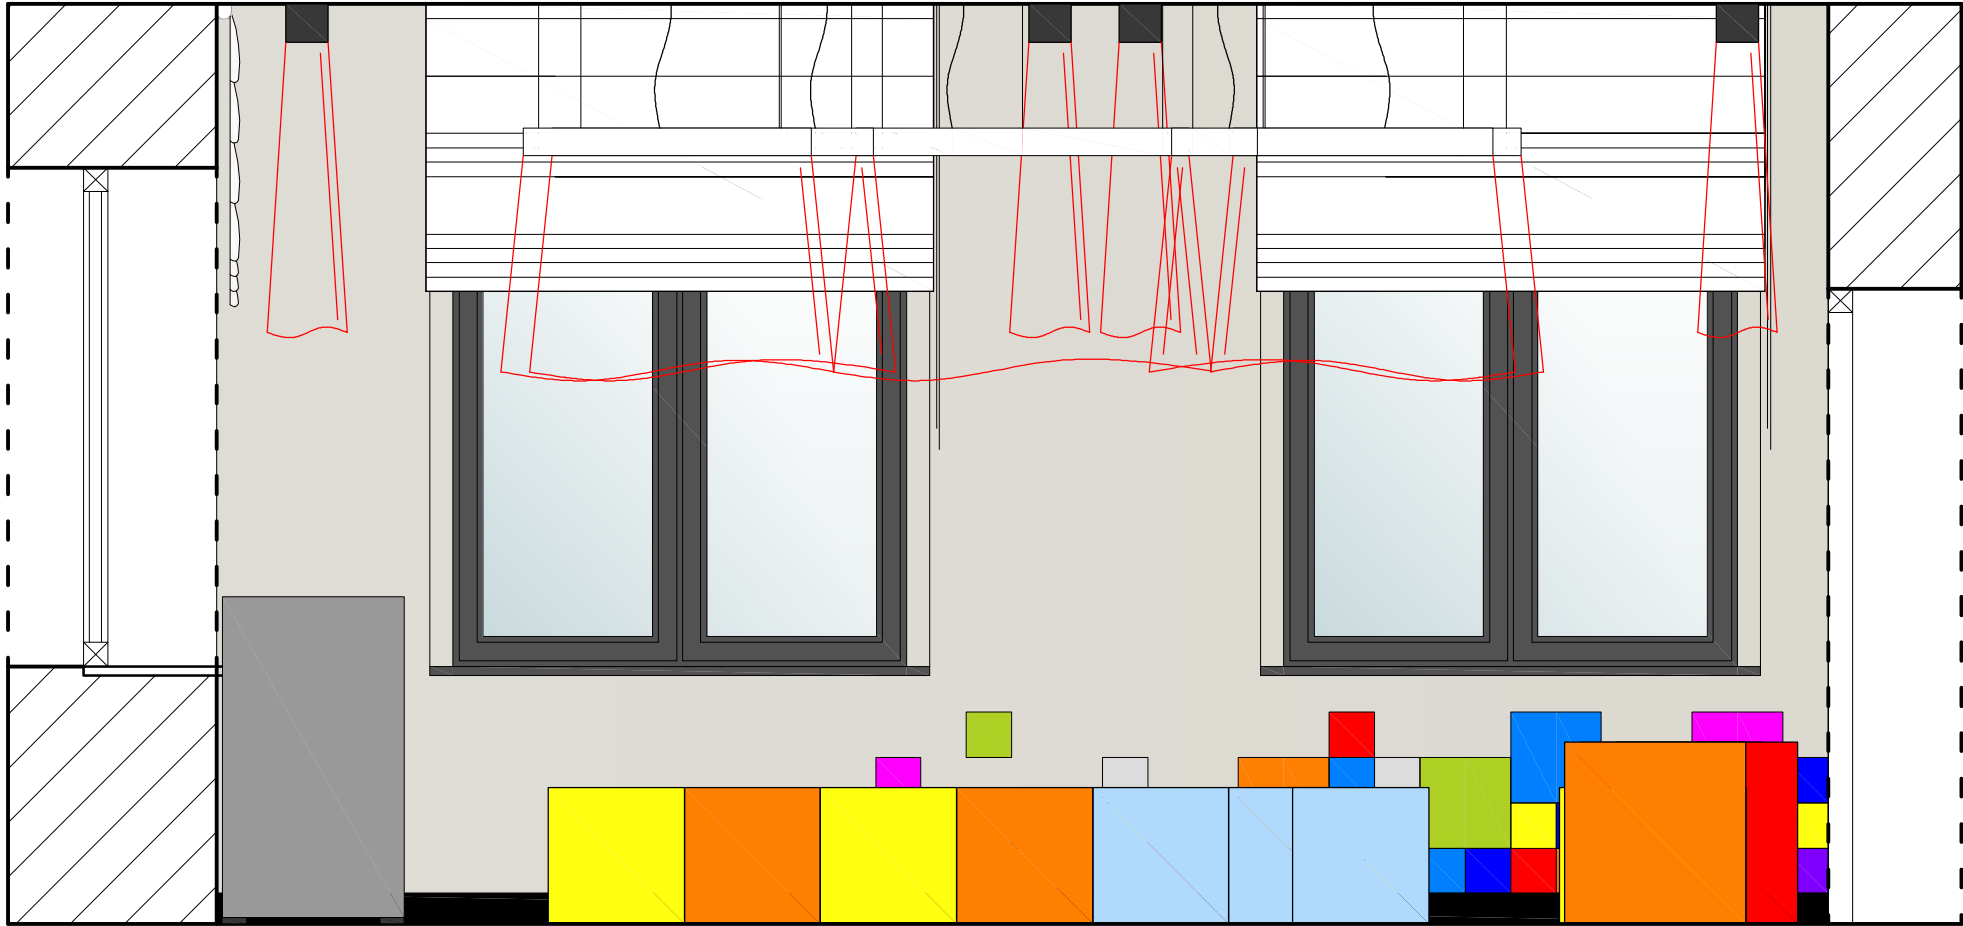

Listwa przypodłogowa
f. Dollken Profiles
s. Cubu flex life
Wymiary: ~1,3xh. 10 cm
Kolor: czarny.
Bądź produkt inny, równoważny pod
względem estetycznym i technicznym.

Wnęki w przestrzeni
osadzenia stolarki drzwiowej
malowane na kolor biały wraz
z elementem podciągów od
spodniej ich części.