


Projekt plastyczny wnętrza/ MULTICENTRUM/ PIĘTRO/ 2.7 LABORATORIUM KREATYWNOCI/ LEGO.
Widok ściany D.
Skala 1:25

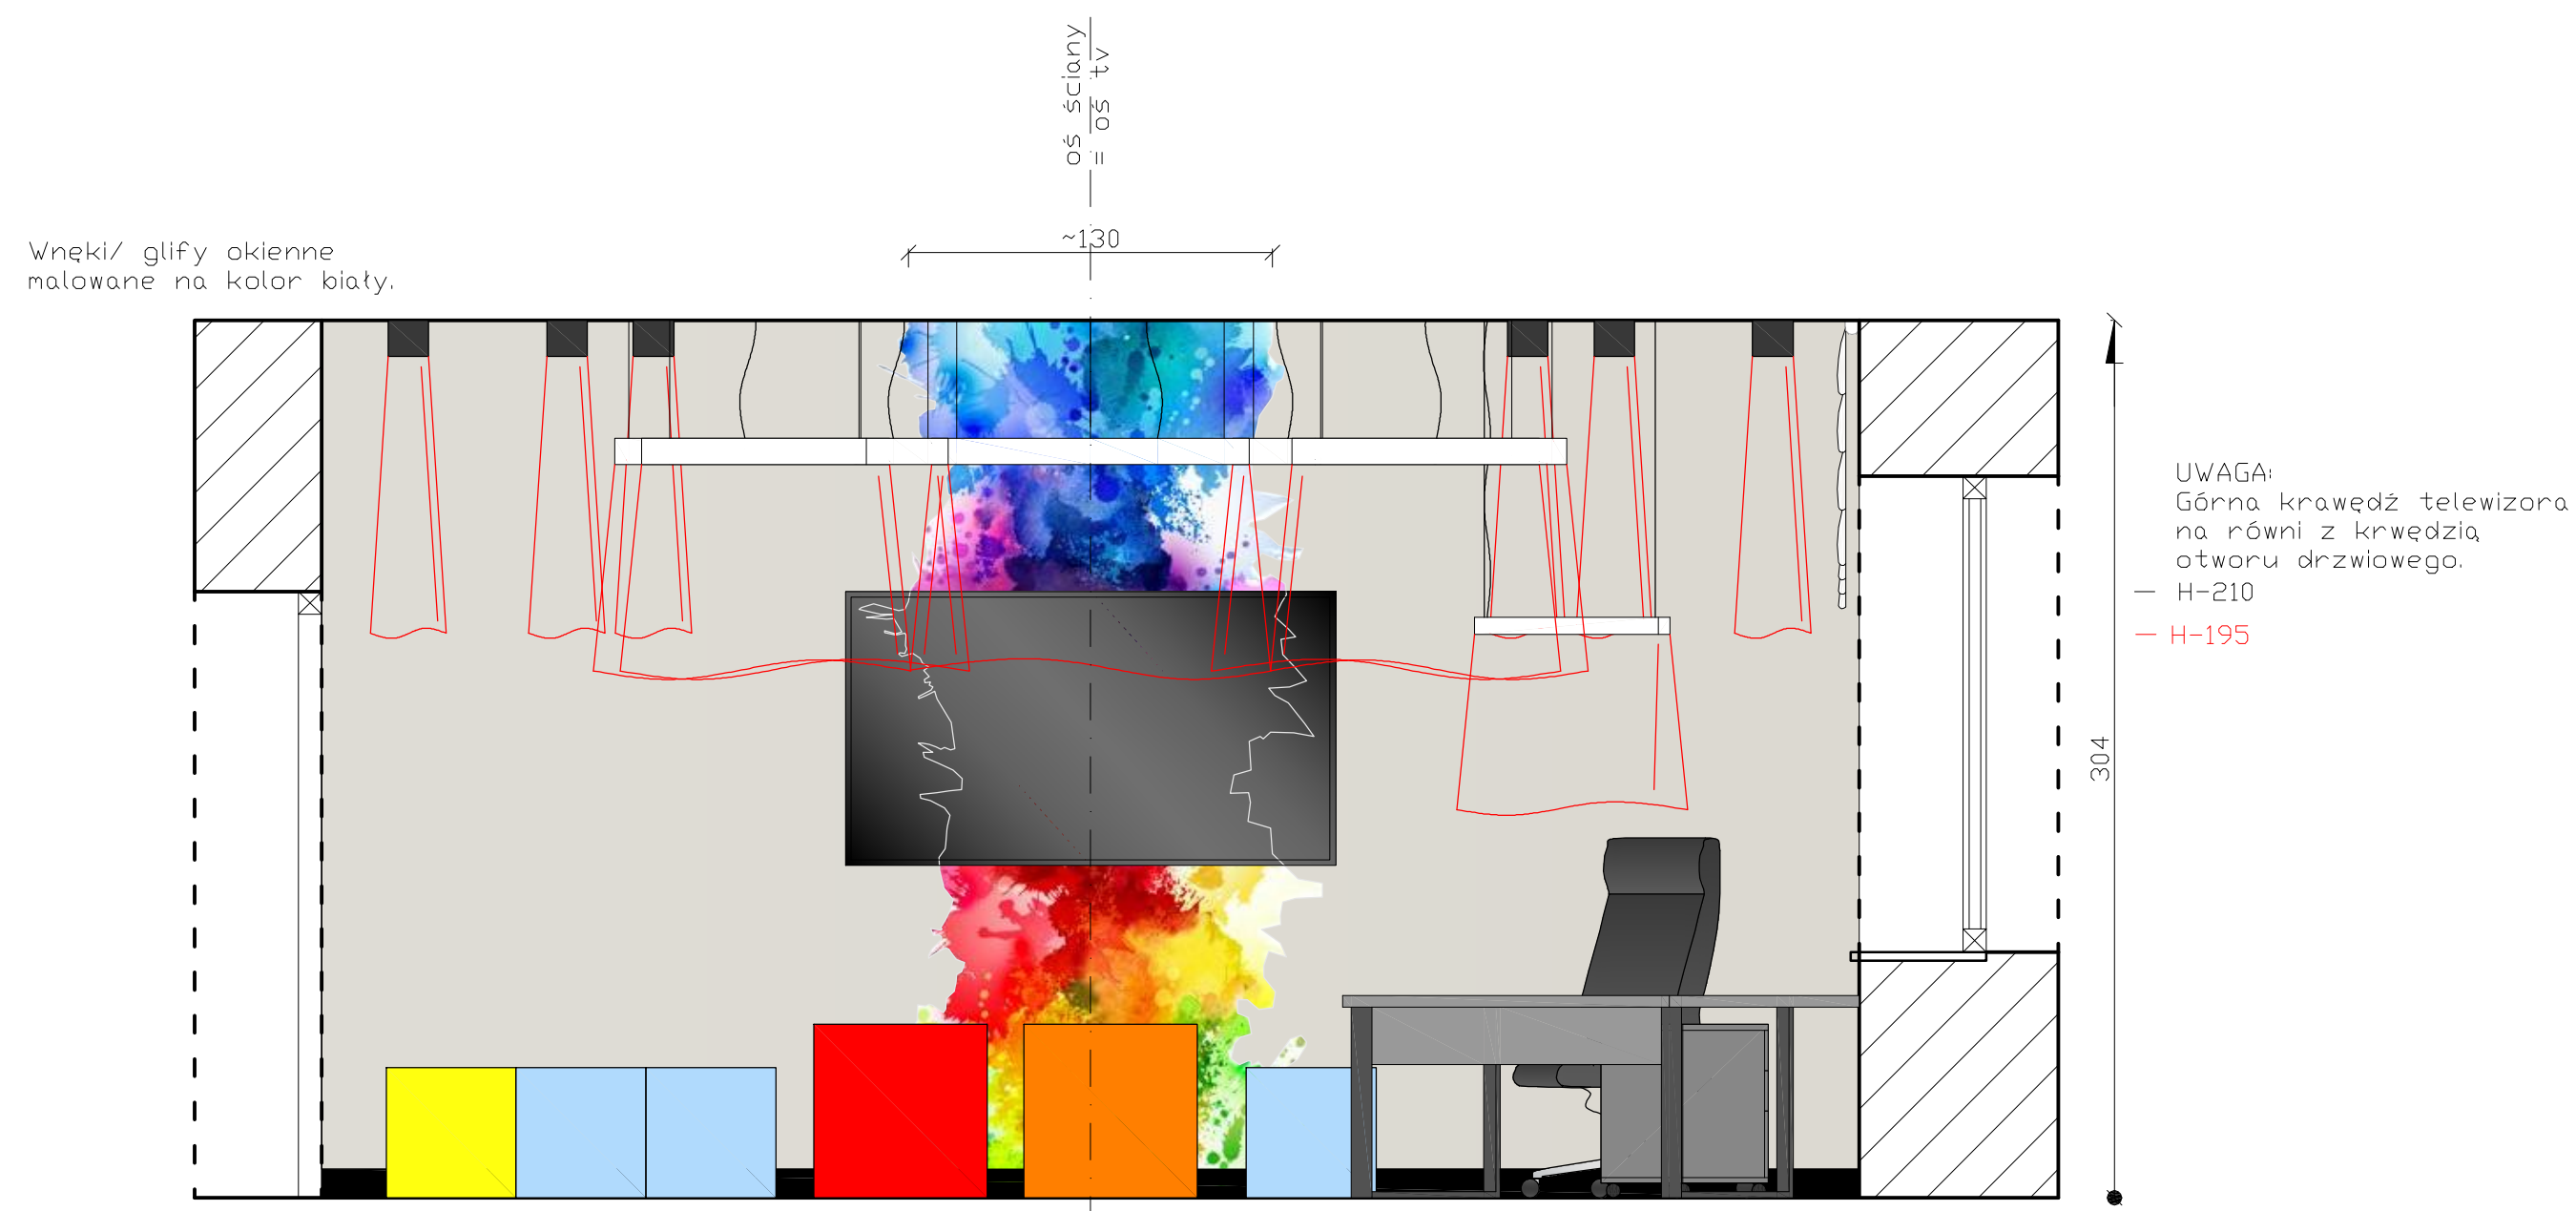

Wnęki w przestrzeni osadzenia stolarki drzwiowej malowane na kolor biały wraz z elementem podciągów od spodniej ich części.

Obszar grafiki: ~130xh. 304 cm

UWAGA: Przed zamówieniem naklejki lub fototapety rzeczywiste wymiary należy pobrać na miejscu inwestycji po wykonaniu tynków gładkowiejszych na gotowo.

UWAGA: Naklejka lub fototapeta do wykonania na zlecenie w agencji reklamowej lub poligraficznej na wzór zbliżony do grafik poglądowych zamieszczonych w projekcie. Grafiki powinny być wykonane zgodnie z zasadami praw autorskich, odkupione lub wykonane odwrotnie. Każdorazowo ostateczna grafika przed zamówieniem Inwestora musi zostać skonsultowana z autorem projektu plastycznego wnętrza.

Grafika poglądowa:
<https://www.shutterstock.com/image-vector/bright-watercolor-stains-182522816>