

Uchwała Nr 439/XLV/2021
Rady Miasta Ostrołęki
z dnia 27 maja 2021 r.

**w sprawie przystąpienia do sporządzenia miejscowego planu zagospodarowania
przestrzennego rejonu „Przy Czeczotce” w Ostrołęce**

Na podstawie art. 18 ust. 2, pkt 5 ustawy z dnia 8 marca 1990 r. o samorządzie gminnym (Dz. U. z 2020 r. poz. 713, z późn. zm.) oraz art. 14 ust. 1 ustawy z dnia 27 marca 2003 r. o planowaniu i zagospodarowaniu przestrzennym (Dz. U. z 2021 r. poz. 741, z późn. zm.) Rada Miasta Ostrołęki uchwala, co następuje:

§ 1

Przystępuje się do sporządzenia miejscowego planu zagospodarowania przestrzennego dla rejonu „Przy Czeczotce” w Ostrołęce, który obejmować będzie działki nr 40114, 40115, 40116/1, 40117, 40118, 40119, 40120, 40121, 40122, 40123 i część działki nr 40113 położone przy ul. Bohaterów Westerplatte.

§ 2

Integralną częścią uchwały jest załącznik graficzny, przedstawiający granice obszaru objętego opracowaniem.

§ 3


Wykonanie uchwały powierza się Prezydentowi Miasta Ostrołęki.

§ 4

Uchwała wchodzi w życie z dniem podjęcia.


**Przewodniczący Rady Miasta
Ostrołęki**

Wojciech Zarzycki

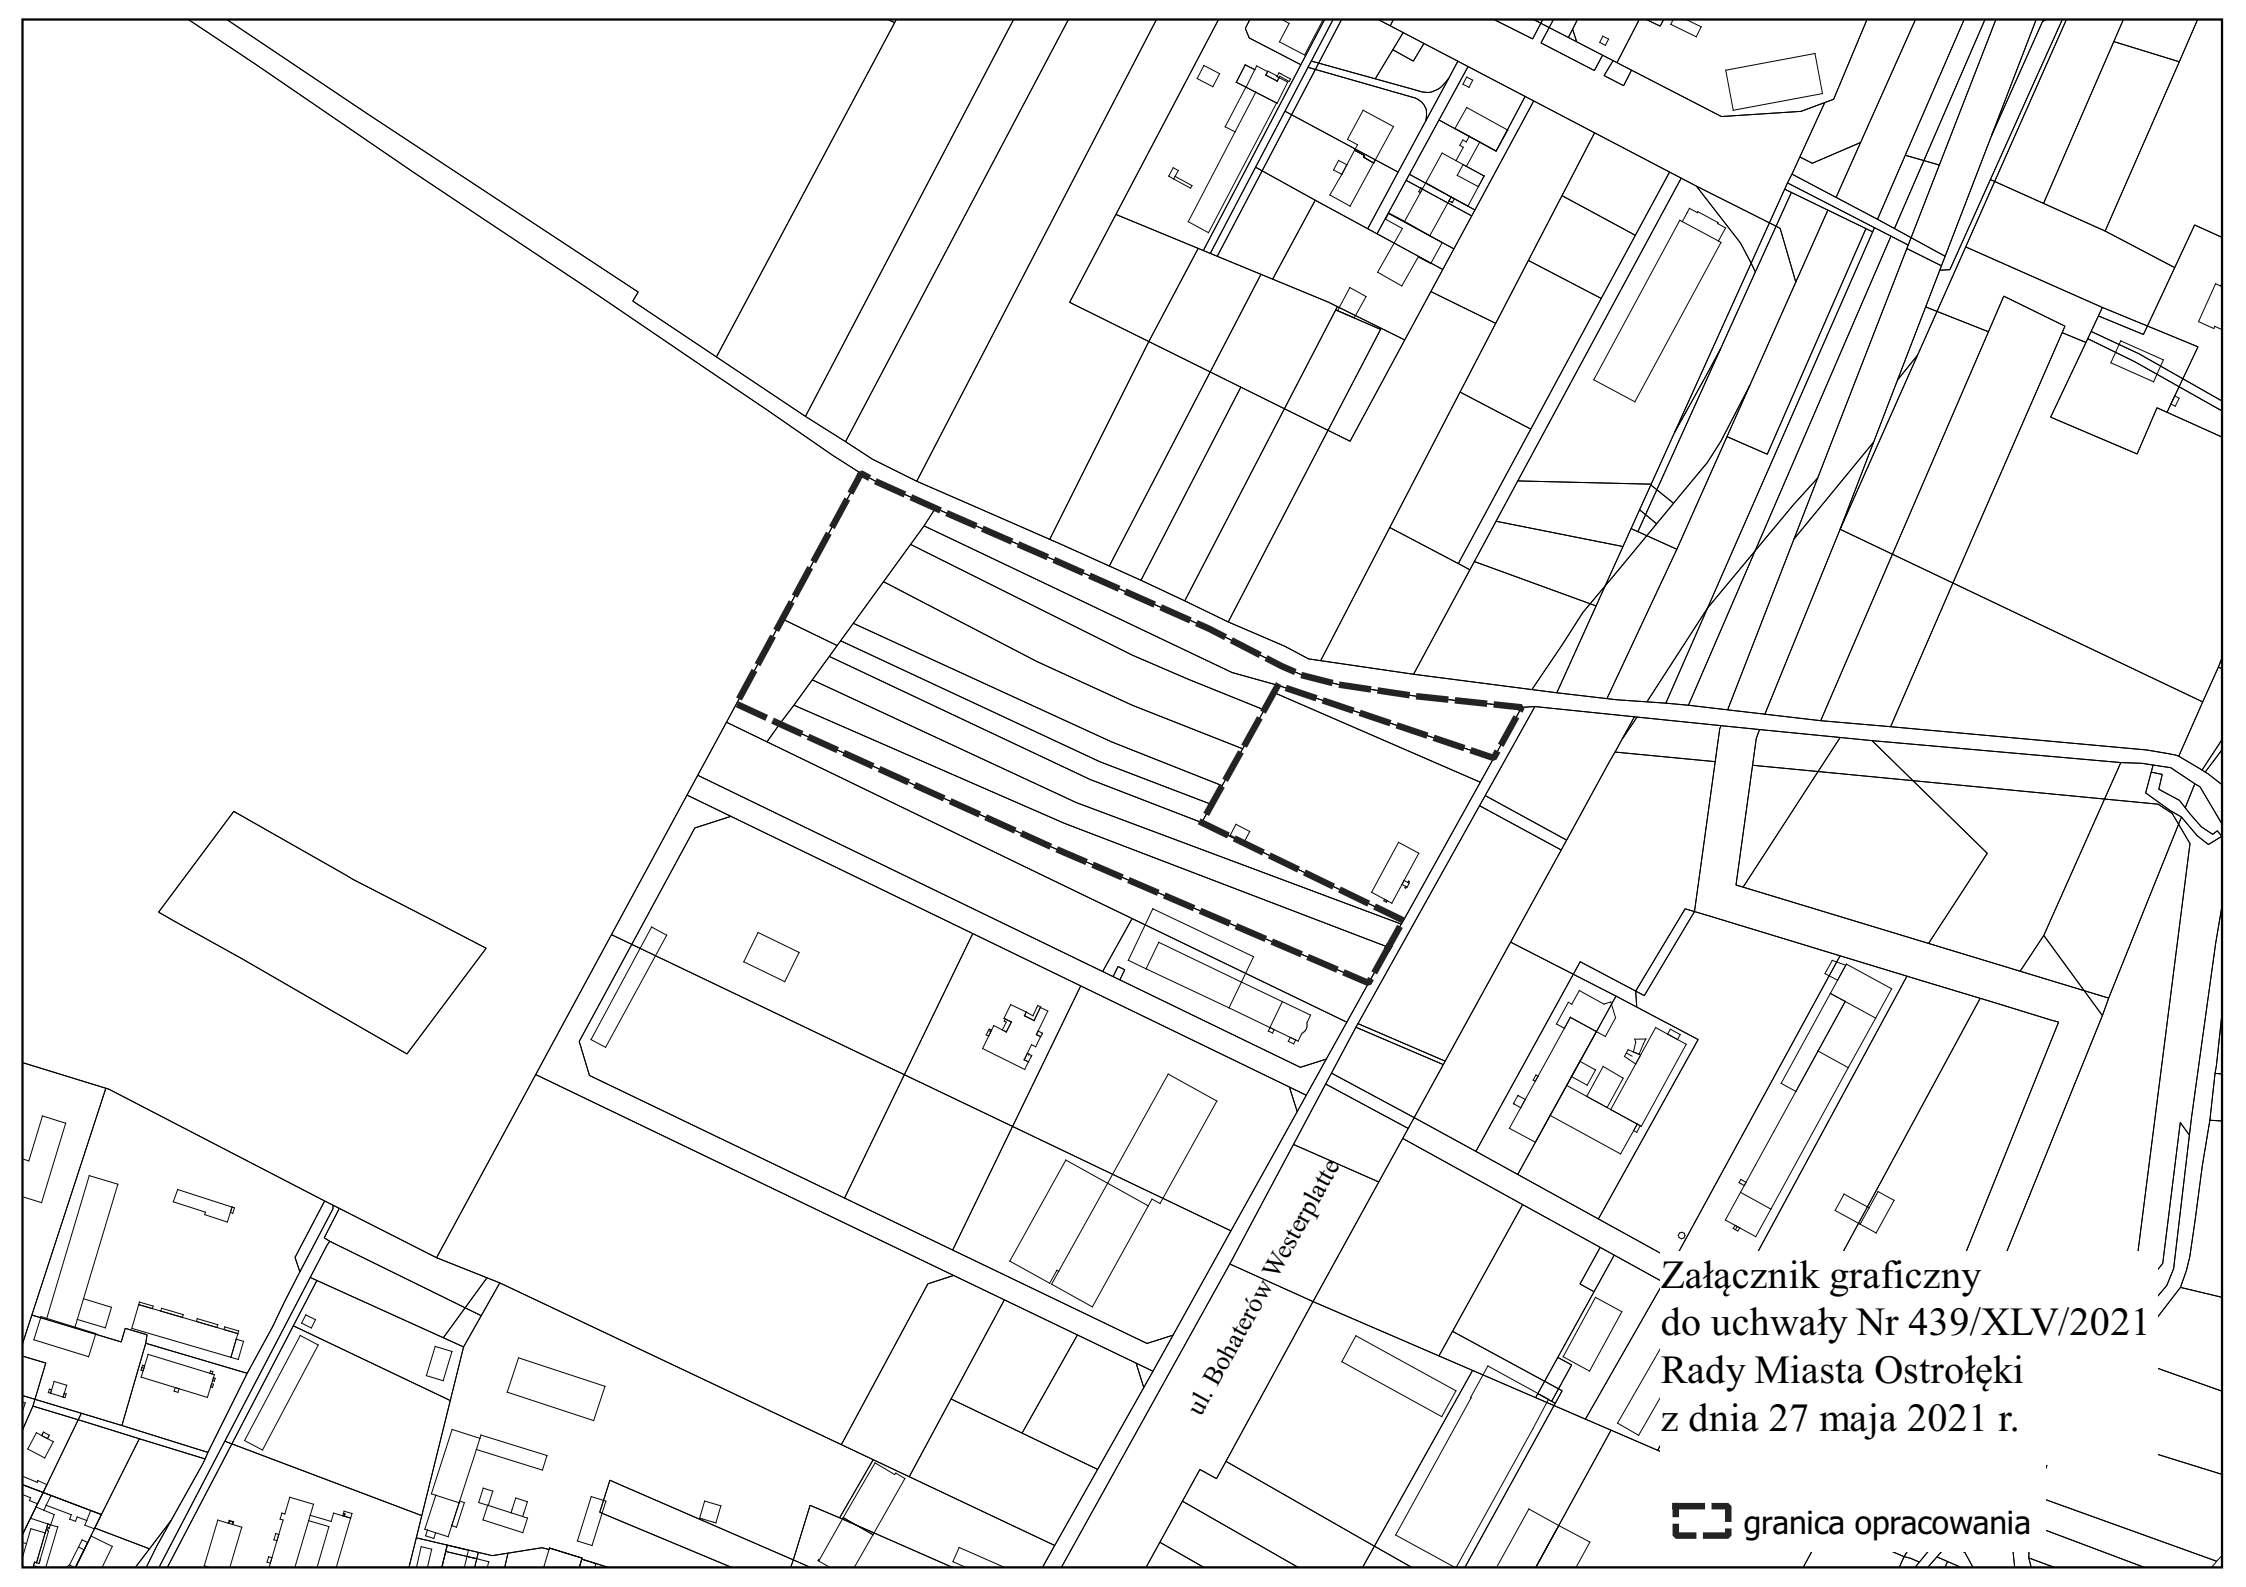

ul. Bohaterów Westerplatte

Załącznik graficzny
do uchwały Nr 439/XLV/2021
Rady Miasta Ostrołęki
z dnia 27 maja 2021 r.

 granica opracowania