

Uchwała Nr
Rady Miasta Ostrołęki
z dnia

**w sprawie przystąpienia do sporządzenia miejscowego planu zagospodarowania
przestrzennego rejonu „Goworowska I” w Ostrołęce**

Na podstawie art. 18 ust. 2, pkt 5 ustawy z dnia 8 marca 1990 r. o samorządzie gminnym (t.j. Dz. U. z 2022 r. poz. 559.) oraz art. 14 ust. 1 ustawy z dnia 27 marca 2003 r. o planowaniu i zagospodarowaniu przestrzennym (t.j. Dz. U. z 2022 r. poz. 503.) Rada Miasta Ostrołęki uchwala, co następuje:

§ 1.

Przystępuje się do sporządzenia miejscowego planu zagospodarowania przestrzennego dla rejonu „Goworowska I” w Ostrołęce, który obejmować będzie działki o numerach ewidencyjnych: 51982, 52797/9, 51980/8, 52797/10 i 51981/1 położone w rejonie ul. Goworowskiej i ul. Janusza Korczaka.

§ 2.

Integralną częścią uchwały jest załącznik graficzny, przedstawiający granice obszaru objętego opracowaniem.


§ 3.


Wykonanie uchwały powierza się Prezydentowi Miasta Ostrołęki.

§ 4.

Uchwała wchodzi w życie z dniem podjęcia.

Załącznik graficzny
do uchwały Nr.....
Rady Miasta Ostrołęki
z dnia.....

 granica opracowania

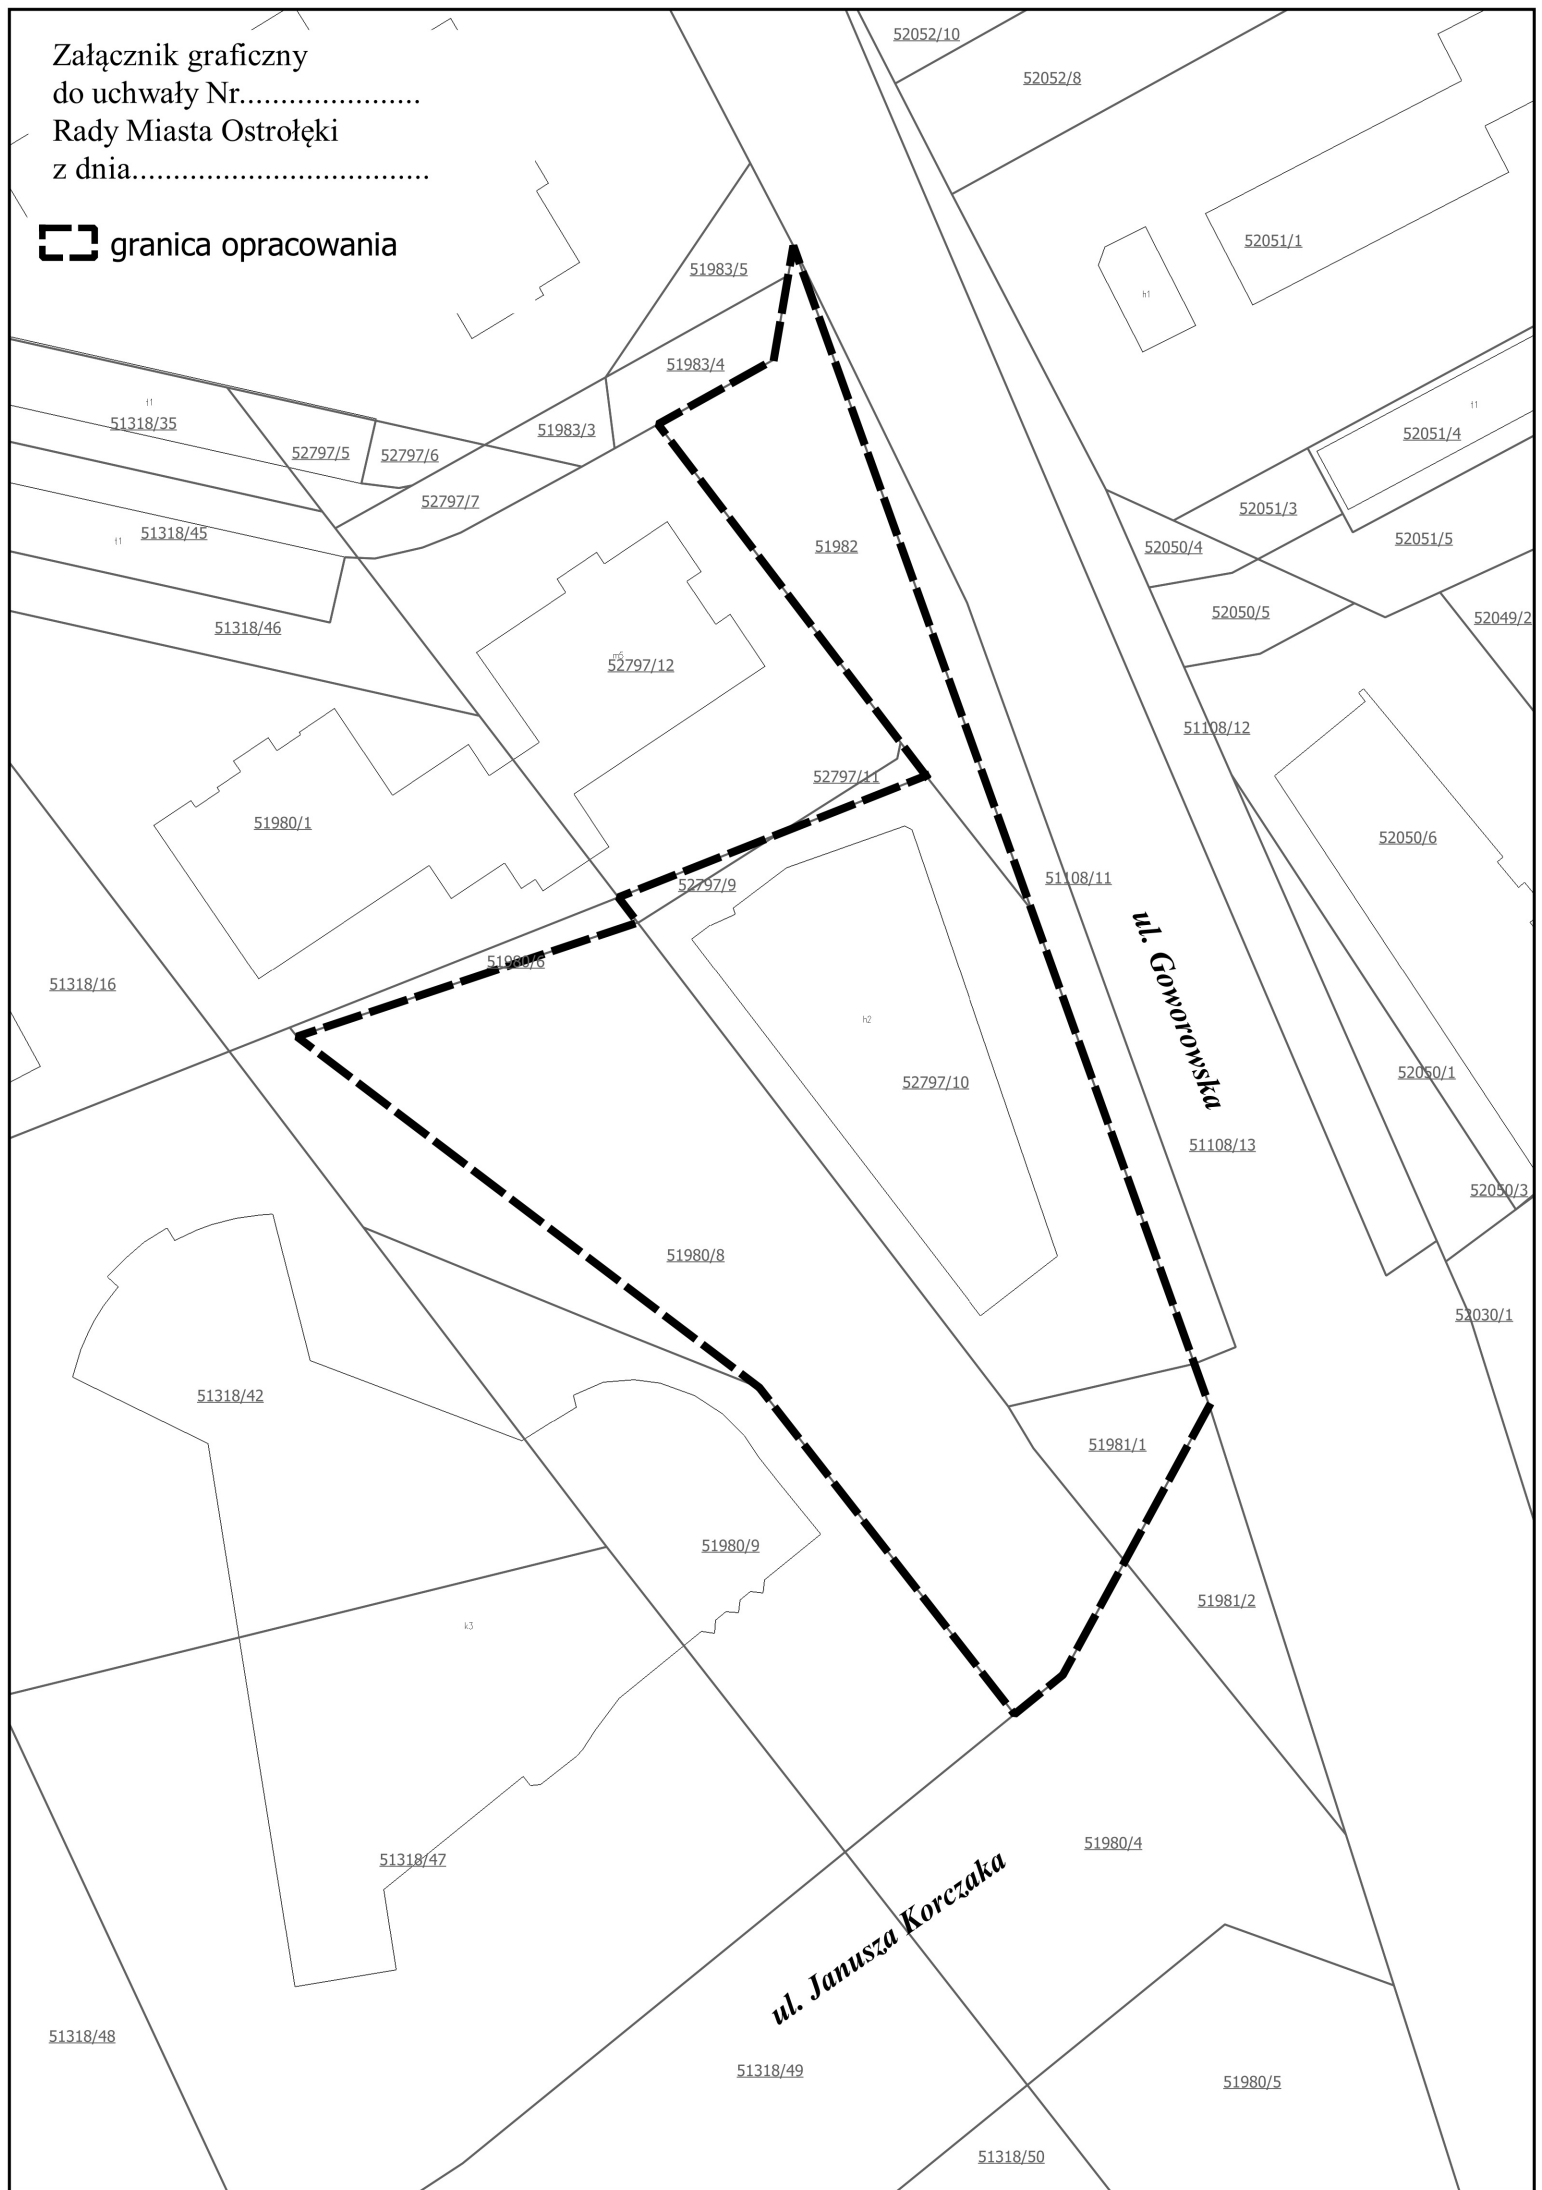

UZASADNIENIE DO PROJEKTU UCHWAŁY

Mając na uwadze zmiany zachodzące w polityce przestrzennej Miasta Ostrołęki zachodzi konieczność opracowania miejscowego planu zagospodarowania przestrzennego dla terenu znajdującego się w rejonie ulic: Goworowskiej i Janusza Korczaka.

ZASADNOŚĆ PRZYSTĄPIENIA DO SPORZĄDZENIA MIEJSCOWEGO PLANU ZAGOSPODAROWANIA PRZESTRZENNEGO

Zgodnie z art. 4 ust. 1 ustawy z dnia 27 marca 2003 r. o planowaniu i zagospodarowaniu przestrzennym ustalanie przeznaczenia terenu, rozmieszczenie inwestycji celu publicznego oraz określenie sposobów zagospodarowania i warunków zabudowy terenu następuje w miejscowym planie zagospodarowania przestrzennego.

Uchwała o przystąpieniu do sporządzenia miejscowego planu zagospodarowania przestrzennego obejmuje obszar położony na terenie miasta Ostrołęki. Granice wyodrębnionego obszaru opracowania planu określone zostały na załączniku graficznym do uchwały.

Analizowany obszar obejmuje teren położony u zbiegu ulic: Goworowskiej i Janusza Korczaka. W granicach opracowania planu zlokalizowane są głównie tereny zabudowy usługowej. Sporządzenie miejscowego planu zagospodarowania przestrzennego rejonu „Goworowska I” w Ostrołęcie ma na celu wprowadzenie zmian zapisów planu i dostosowanie ich do potrzeb właścicieli nieruchomości i inwestorów. Powodem tych przekształceń jest dążenie do poprawy warunków funkcjonowania terenu.

Celem opracowania planu będzie zatem zapewnienie optymalnych warunków do rozwoju przestrzennego wskazanego obszaru miasta, umożliwiające wykorzystanie potencjału dla rozwoju usług w tym obszarze. Przedmiotowy teren objęty jest w części uchwałą Nr 118/XIX/2007 Rady Miasta Ostrołęki z dnia 25 października 2007 r. w sprawie uchwalenia miejscowego planu zagospodarowania przestrzennego rejonu „Śródmieście Płd. - Goworowska” w Ostrołęcie, w części zaś uchwałą Nr 161/XVII/2019 Rady Miasta Ostrołęki z dnia 26 września 2019 r. w sprawie uchwalenia miejscowego planu zagospodarowania przestrzennego rejonu „Korczaka” w Ostrołęcie.

Po uchwaleniu nowego planu powyższe uchwały zostaną uchylone w częściach objętych nowym opracowaniem.

Przewidywane rozwiązania planu, uwzględniające określone w analizie dopuszczalne sposoby przeznaczenia terenu, nie naruszają ustaleń Studium uwarunkowań i kierunków zagospodarowania przestrzennego miasta Ostrołęki.

W związku z podjętą aktualizacją studium uwarunkowań i kierunków zagospodarowania przestrzennego zgodnie z uchwałą Nr 462/LXI/2018 Rady Miasta Ostrołęki z dnia 29 marca 2018 r. w sprawie przystąpienia do sporządzenia Studium uwarunkowań i kierunków zagospodarowania przestrzennego miasta Ostrołęki, zakłada się uzyskanie pełnej zgodności postanowień studium z przewidywanymi rozwiązaniami przyszłego planu dla wyznaczonego obszaru.

Po przeprowadzonej analizie dokumentów planistycznych, zgodności proponowanych rozwiązań ze Studium oraz dostępnych na tym etapie postępowania uwarunkowań lokalizacyjnych i środowiskowych, należy stwierdzić, że przystąpienie do sporządzenia planu jest zasadne.

Rozeznanie problemów planistycznych wykazało, że przewidywany zakres postanowień planu uwzględniał będzie zakres określony w art. 15 ust. 2 i częściowo w ust. 3 ustawy z dnia 27 marca 2003 r. o planowaniu i zagospodarowaniu przestrzennym. Część graficzna projektu planu zostanie wykonana w wymaganej ustawowo skali.

Do opracowania dołączona zostanie prognoza oddziaływania na środowisko, której problematyka będzie wynikała z uzgodnionego przez Państwowego Powiatowego Inspektora Sanitarnego i Regionalnego Dyrektora Ochrony Środowiska zakresu i stopnia szczegółowości informacji wymaganych w prognozie oddziaływania na środowisko.

Załącznikiem do niniejszego uzasadnienia projektu uchwały jest analiza dotycząca zasadności przystąpienia do sporządzenia miejscowego planu zagospodarowania przestrzennego obejmującego

działki o numerach ewidencyjnych: 51982, 52797/9, 51980/8, 52797/10, 51981/1 położone u zbiegu ulic: Goworowskiej i Janusza Korczaka w Ostrołęce.

Zatwierdzenie miejscowego planu zagospodarowania przestrzennego nastąpi odrębną uchwałą, po uzyskaniu niezbędnych opinii i uzgodnień oraz przeprowadzeniu czynności formalnych określonych w ustawie o planowaniu i zagospodarowaniu przestrzennym z dnia 27 marca 2003 r.

Skutki ekonomiczne związane z przystąpieniem do opracowania planu zagospodarowania są to koszty związane z przygotowaniem materiałów geodezyjnych i sporządzenia planu, które obciążają budżet miasta.

ANALIZA

dotycząca zasadności przystąpienia do sporządzenia **miejscowego planu zagospodarowania przestrzennego rejonu „Goworowska I” w mieście Ostrołęka** i stopnia zgodności przewidywanych rozwiązań z ustaleniami Studium uwarunkowań i kierunków zagospodarowania przestrzennego miasta Ostrołęki.

Niniejsza analiza jest wypełnieniem wymogu określonego w art. 14 ust. 5 ustawy z dnia 27 marca 2003 r. o planowaniu i zagospodarowaniu przestrzennym (t.j. Dz. U. z 2022 r. poz. 503.): *„Przed podjęciem uchwały, o której mowa w ust. 1, wójt, burmistrz albo prezydent miasta wykonuje analizy dotyczące zasadności przystąpienia do sporządzenia planu i stopnia zgodności przewidywanych rozwiązań z ustaleniami studium, przygotowuje materiały geodezyjne do opracowania planu oraz ustala niezbędny zakres prac planistycznych”*.

I. Zasadność przystąpienia do sporządzenia planu:

Powierzchnia obszaru objętego projektem miejscowego planu zagospodarowania przestrzennego wynosi około 0,409 ha. Teren ten w części objęty jest obowiązującym miejscowym planem zagospodarowania przestrzennego rejonu „Śródmieście Płd. - Goworowska” w Ostrołęce, przyjętym uchwałą Nr 118/XIX/2007 Rady Miasta Ostrołęki z dnia 25 października 2007 r. w części zaś planem zagospodarowania przestrzennego rejonu „Korczaka” w Ostrołęce, przyjętym uchwałą Nr 161/XVII/2019 Rady Miasta Ostrołęki z dnia 26 września 2019 r. i przeznaczony jest pod zabudowę usługową. Terenem zainteresowani są inwestorzy, jednak obszar opracowania położony jest na terenie obowiązywania dwóch miejscowych planów zagospodarowania przestrzennego, których zapisy nie są ze sobą spójne, co blokuje możliwość procesu inwestycyjnego.

II. Stopień zgodności przewidywanych rozwiązań z ustaleniami studium:

W obowiązującym Studium uwarunkowań i kierunków zagospodarowania przestrzennego miasta Ostrołęki, przyjętym uchwałą Nr 567/LXIX/2010 Rady Miasta Ostrołęki z dnia 24 czerwca 2010 r. zmienionego uchwałami Nr: 294/XXVI/2012 Rady Miasta Ostrołęki z dnia 31 maja 2012 r., 629/LXIII/2014 z dnia 26 czerwca 2014 r., 252/XXXVII/2016 z dnia 29 grudnia 2016 r., 538/LXX/2018 z dnia 18 października 2018 r., 25/IV/2018 z dnia 27 grudnia 2018 r., 164/XVII/2019 z dnia 26 września 2019 r., obszar do objęcia miejscowym planem zagospodarowania przestrzennego położony jest na terenach zabudowy usługowej. Z uwagi na ogólnikowe w stosunku do miejscowego planu zagospodarowania przestrzennego zapisy Studium można prognozować, że sporządzony projekt przedmiotowego planu nie będzie sprzeczny z ustaleniami obowiązującego Studium.

Należy mieć również na uwadze, że trwają prace planistyczne nad sporządzeniem nowego Studium uwarunkowań i kierunków zagospodarowania przestrzennego Miasta Ostrołęki. Projektanci miejscowego planu zagospodarowania przestrzennego będą zobowiązani do takiego dostosowania rozwiązań projektowych, aby nie naruszały one ustaleń studium obowiązującego w momencie uchwalenia planu.

III. Materiały geodezyjne do opracowania planu:

Po podjęciu przez Radę Miasta Ostrołęki uchwały w sprawie przystąpienia do sporządzenia miejscowego planu zagospodarowania przestrzennego rejonu „Goworowska I” oraz po wyborze wykonawcy Prezydent Miasta Ostrołęki wyda, na cele projektowe, stosowne kopie mapy zasadniczej

obejmującej obszar objęty projektem planu wraz z jego niezbędnym otoczeniem. Plan zostanie sporządzony w skali 1:1000.

IV. Niezbędny zakres prac planistycznych:

Zakres prac planistycznych będzie zgodny z art. 15 i art. 16 ustawy z dnia 27 marca 2003 r. o planowaniu i zagospodarowaniu przestrzennym. Ponadto konieczne będzie opracowanie ekofizjografii, sporządzenie prognozy oddziaływania na środowisko i prognozy skutków finansowych uchwalenia planu.

Przeprowadzona powyższa analiza dotycząca zasadności przystąpienia do sporządzenia planu, opracowana na podstawie art. 14 pkt 5 ustawy z dnia 27 marca 2003 r. o planowaniu i zagospodarowaniu przestrzennym, stwierdza potrzebę sporządzenia miejscowego planu zagospodarowania przestrzennego w granicach określonych na załączniku graficznym. Jednocześnie zgodna jest z wynikami analizy zmian w zagospodarowaniu przestrzennym Miasta Ostrołęki, przyjętej przez Radę Miasta Ostrołęki uchwałą Nr 434/LIX/2017 z dnia 28 grudnia 2017 r. w sprawie aktualności studium uwarunkowań i kierunków zagospodarowania przestrzennego miasta oraz aktualności miejscowych planów zagospodarowania przestrzennego miasta Ostrołęki. W § 1 ust. 2 powyższej analizy dopuszczono m in.: zmianę miejscowych planów zagospodarowania przestrzennego (sporządzonych na podstawie ustawy z dnia 27 marca 2003 r. o planowaniu i zagospodarowaniu przestrzennym) zgodnie z aktualnymi potrzebami miasta. Ponadto w analizie tej stwierdzono, że w pierwszej kolejności powinny być wykonywane plany miejscowe, bądź ich zmiany, które dotyczą terenów istniejącej zabudowy z możliwością dogęszczenia lub przekształceń.