
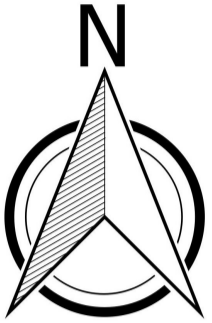


# MIEJSCOWY PLAN ZAGOSPODAROWANIA PRZESTRZENNEGO REJONU "PARTYZANTÓW I" W OSTROŁĘCE

ZAŁĄCZNIK NR 1 DO UCHWAŁY NR.....RADY MIASTA OSTROŁĘKA Z DNIA.....

Skala 1:1000

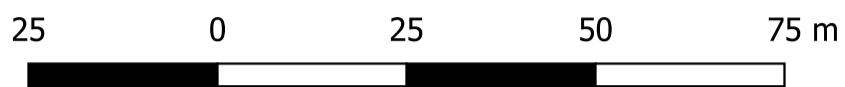

## OZNACZENIA

- Granica planu
- Linie rozgraniczające tereny i różnym przeznaczeniu lub różnych zasadach zagospodarowania
- ▲ Nieprzekraczalne linie zabudowy
- ↔ Zwymiarowana odległość w metrach

Przeznaczenie terenu na cele

- MW Zabudowy wielorodzinnej
- MNU Zabudowy mieszkaniowej jednorodzinnej i usługowej
- U Zabudowy usługowej
- US Zabudowy usług sportu i rekreacji
- KP Obsługi komunikacji
- KDD Drogi publicznej klasy dojazdowej
- KPJ Ciągu pieszo-jezdnego
- KDW Drogi wewnętrznej

