


MIEJSCOWY PLAN ZAGOSPODAROWANIA PRZESTRZENNEGO REJONU "RÓG SIENKIEWICZA I CZARNECKIEGO" W OSTROŁĘCE

ZAŁĄCZNIK NR 1 DO UCHWAŁY NR 731/LXXXIII/2023 RADY MIASTA OSTROŁĘKI Z DNIA 25 MAJA 2023 R.

Skala 1:500

10 0 10 20 m

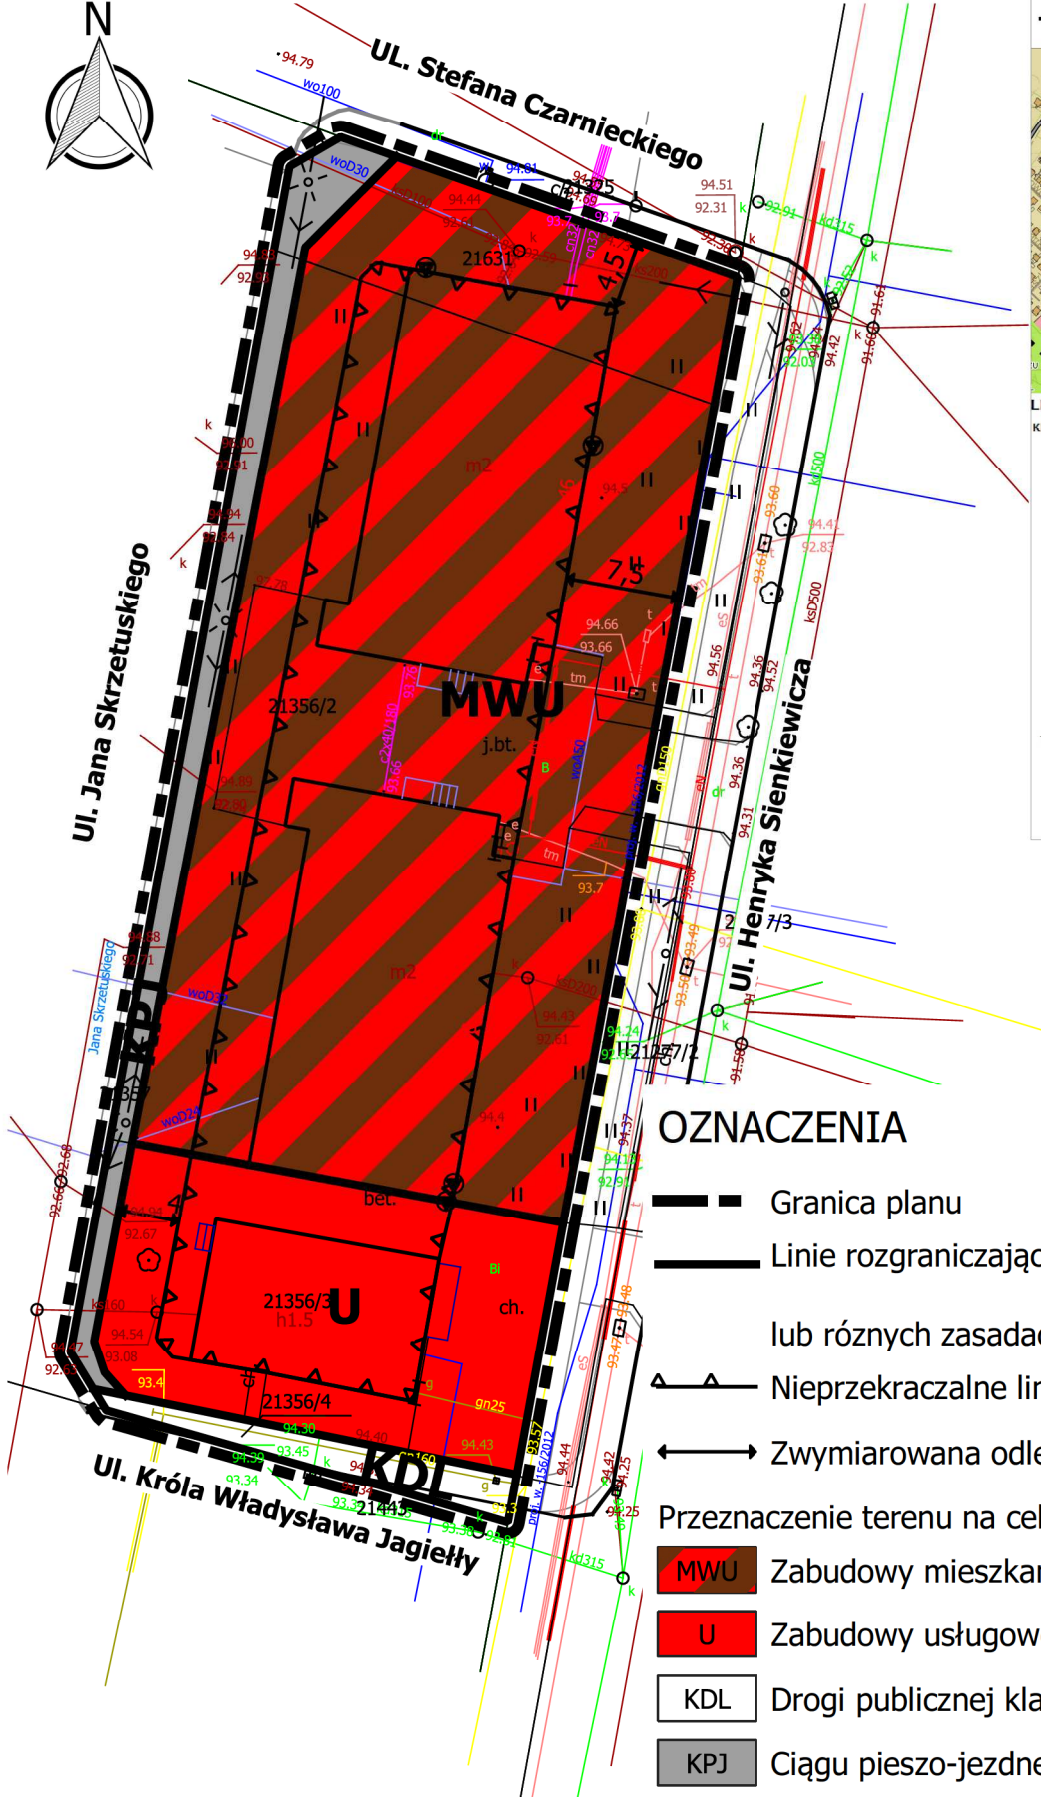

WYRYS ZE STUDIUM UWARUNKOWAŃ I KIERUNKÓW ZAGOSPODAROWANIA PRZESTRZENNEGO MIASTA OSTROŁĘKI

--- GRANICA PLANU



LEGENDA

KIERUNKI ZMIAN W PRZEZNACZENIU TERENÓW

- tereny zabudowy mieszkaniowo-usługowej
- tereny zabudowy mieszkaniowej wielorodzinnej i usługowej
- tereny zabudowy mieszkaniowej jednorodzinnej z usługami
- tereny zabudowy mieszkaniowej jednorodzinnej ekstenzywnej
- tereny zabudowy usługowej
- tereny zabudowy usług publicznych, w tym usług oświaty i sportu
- tereny zabudowy usług handlowo-powierzchniowo-przebieżnej powyżej 2000 m²
- tereny zabudowy produkcyjnej techniczno-usługowej
- tereny zabudowy produkcyjnej energetycznej
- tereny infrastruktury technicznej i komunikacji
- tereny zieleni urządzonej
- tereny zieleni urządzonej w formie bulwarów
- tereny różnorodnych ogrodów działkowych
- tereny cmentarzy
- teren lasu miejskiego
- tereny leśne w tym dolesienia
- tereny rolne i zieleni naturalnej
- tereny wód powierzchniowych śródlądowych
- tereny komunikacji kolejowej

TERENY KOMUNIKACJI

- drogi i nadzgodnego układu komunikacyjnego
- drogi głównego układu komunikacyjnego
- drogi podstawowego układu komunikacyjnego
- drogi uzupełniającego układu komunikacyjnego
- schemat planowanych dróg
- linie kolejowe

OZNACZENIA

- Granica planu
- Linie rozgraniczające tereny o różnym przeznaczeniu lub różnych zasadach zagospodarowania
- Nieprzekraczalne linie zabudowy
- Zwymiarowana odległość w metrach

Przeznaczenie terenu na cele

- MWU Zabudowy mieszkaniowej wielorodzinnej i usługowej
- U Zabudowy usługowej
- KDL Drogi publicznej klasy lokalnej
- KPJ Ciągu pieszo-jezdneho