


Miejscowy plan zagospodarowania przestrzennego rejonu "Osiedle Centrum II" w Ostrołęce - etap II

Skala 1:1000
0 25 50 100 m

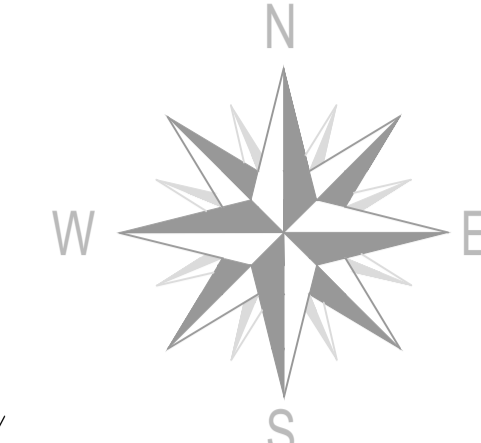

OZNACZENIA:


USTALENIA PLANU

- Granice obszaru objętego planem
- Granica administracyjna miasta
- Linia rozgraniczająca tereny o różnym przeznaczeniu lub różnych zasadach zagospodarowania
- Nieprzekraczalne linie zabudowy
- MNU Tereny zabudowy mieszkaniowej jednorodzinnej z usługami
- MW Tereny zabudowy mieszkaniowej wielorodzinnej z usługami
- U Tereny zabudowy usługowej
- UP Tereny usług publicznych
- KG Tereny garaży
- TK Tereny parkingów
- TT Tereny urządzeń infrastruktury technicznej
- ZU Tereny zieleni urządzonej
- KDG Tereny dróg publicznych o klasie dróg głównych
- KDZ Teren dróg publicznych o klasie dróg zbiorczych
- KDL Teren dróg publicznych o klasie dróg lokalnych
- KDD Tereny dróg publicznych o klasie dróg dojazdowych
- KDW Tereny dróg wewnętrznych

TREŚĆ INFORMACYJNA PLANU

- Linia elektroenergetyczna

Wrys z studium uwarunkowań i kierunków zagospodarowania przestrzennego miasta Ostrołęki

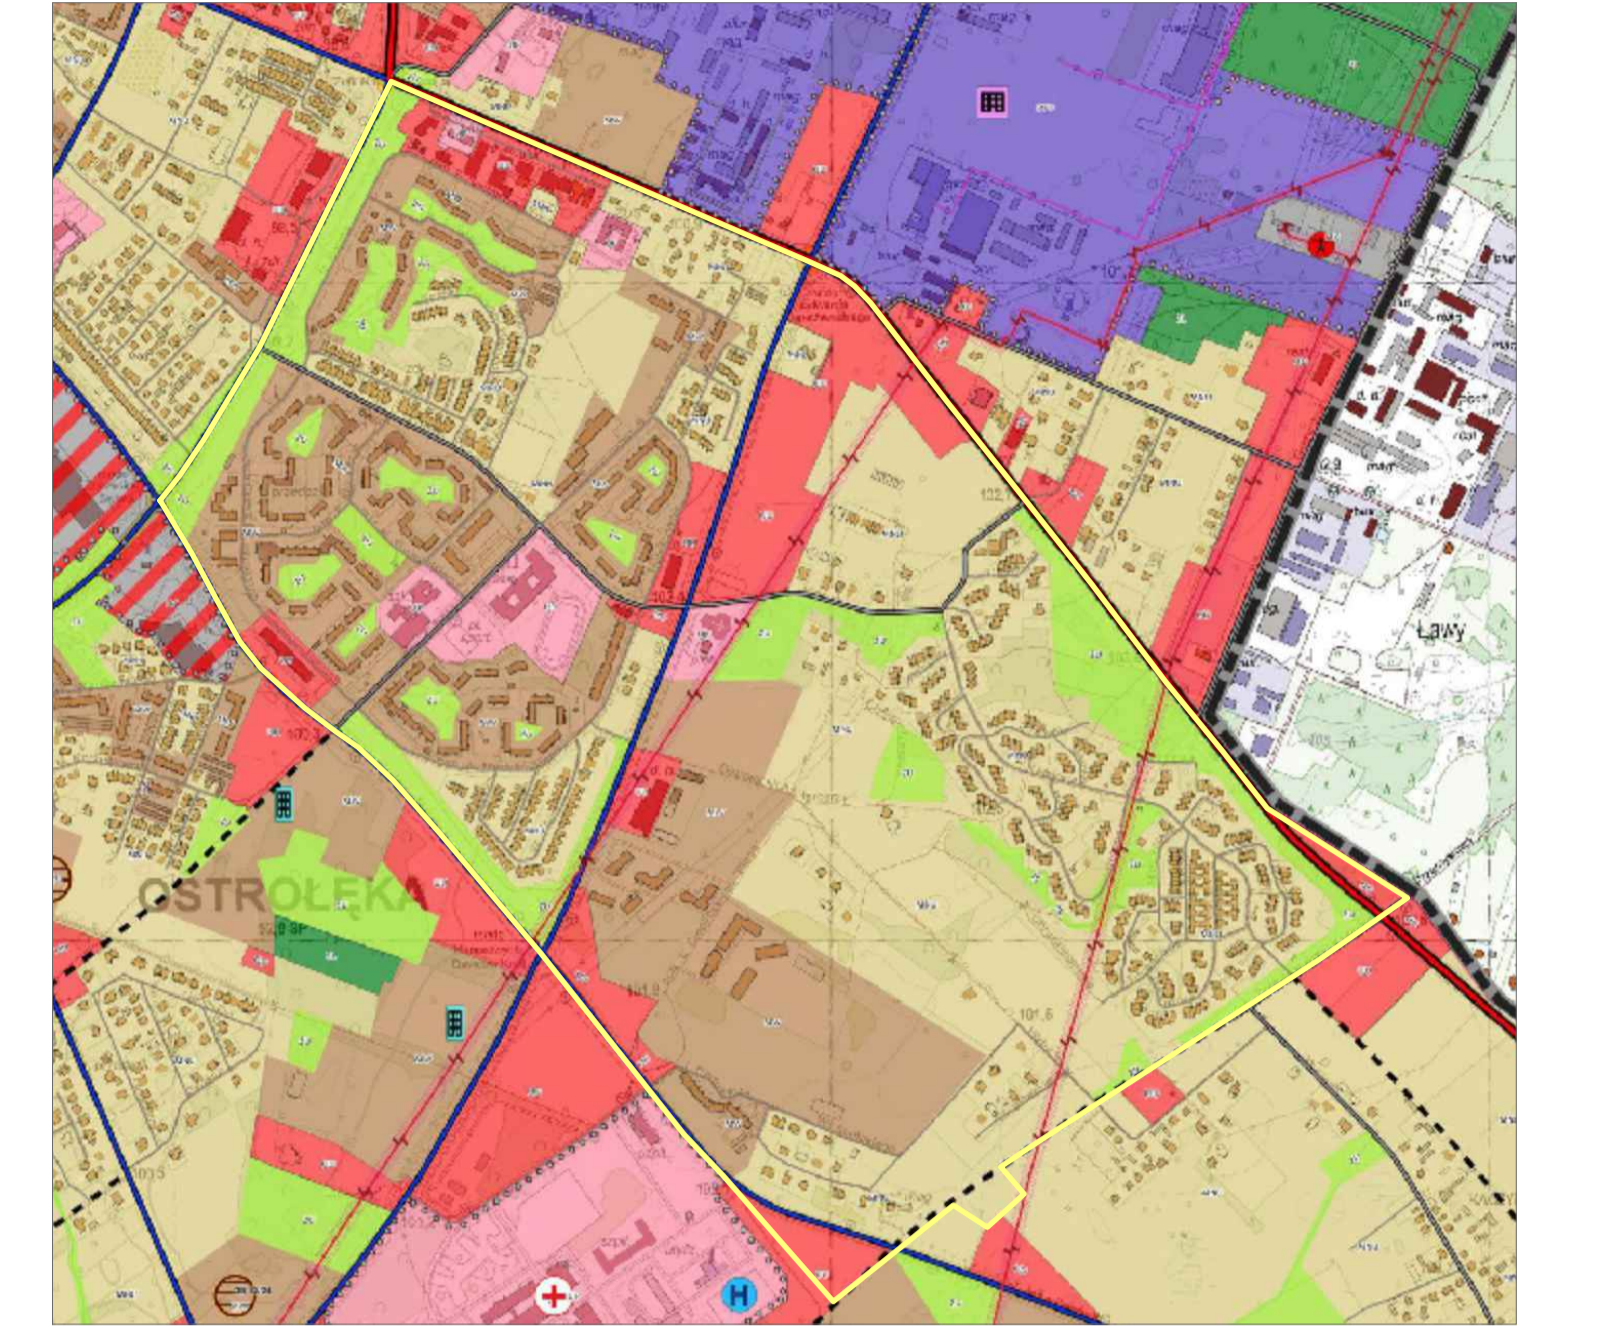

Teren objęty planem miejscowym

Załącznik nr 1
do uchwały Nr .../.../2023
Rady Miasta Ostrołęki
z dnia 2023 r.