

Uchwała Nr
Rady Miasta Ostrołęki
z dnia

**w sprawie przystąpienia do sporządzenia miejscowego planu zagospodarowania
przestrzennego rejonu „KMP” w Ostrołęce**

Na podstawie art. 18 ust. 2, pkt 5 ustawy z dnia 8 marca 1990 r. o samorządzie gminnym (t.j. Dz. U. z 2023 r. poz. 40, z późn. zm) oraz art. 14 ust. 1 ustawy z dnia 27 marca 2003 r. o planowaniu i zagospodarowaniu przestrzennym (t.j. Dz. U. z 2023 r. poz. 977, z późn. zm) Rada Miasta Ostrołęki uchwała, co następuje:

§ 1

Przystępuje się do sporządzenia miejscowego planu zagospodarowania przestrzennego dla rejonu „KMP” w Ostrołęce, który obejmować będzie działki o numerach ewidencyjnych: 51980/5, 51318/50 oraz część działek nr: 51353/15, 51318/49 położone w rejonie ul. Goworowskiej, Janusza Korczaka i Bursztynowej.

§ 2

Integralną częścią uchwały jest załącznik graficzny, przedstawiający granice obszaru objętego opracowaniem.


§ 3


Wykonanie uchwały powierza się Prezydentowi Miasta Ostrołęki.

§ 4

Uchwała wchodzi w życie z dniem podjęcia.

Załącznik graficzny
do uchwały Nr.....
Rady Miasta Ostrołęki
z dnia.....

 granica opracowania

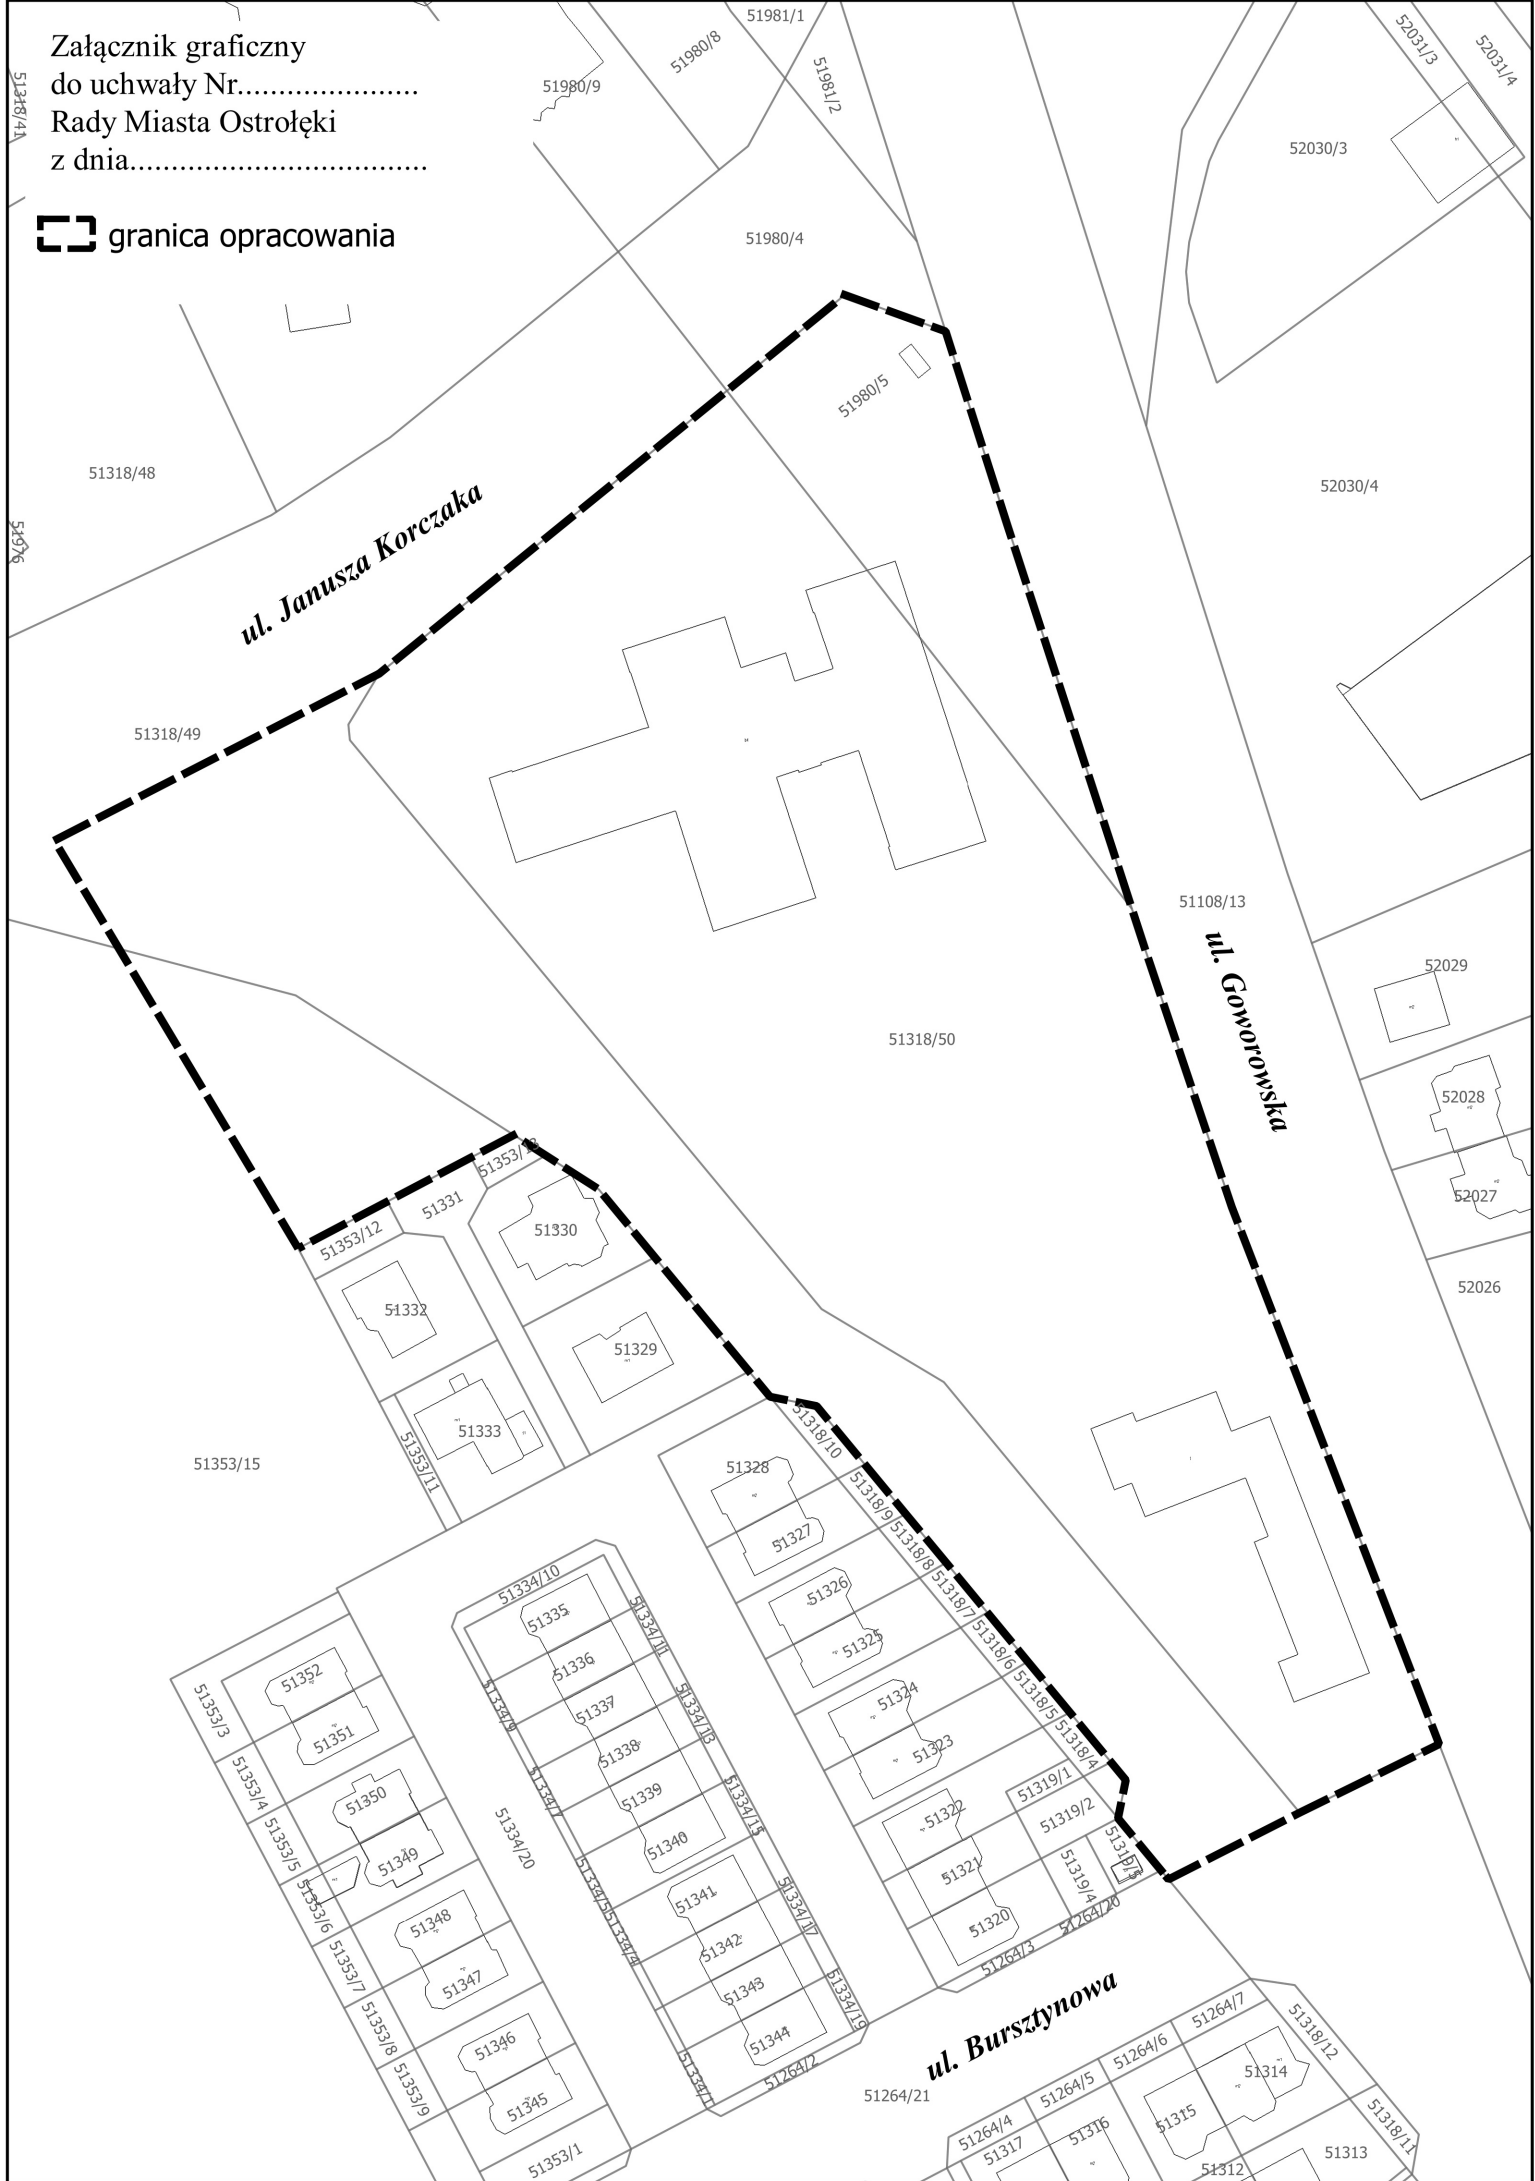

UZASADNIENIE DO UCHWAŁY

Mając na uwadze zmiany zachodzące w polityce przestrzennej Miasta Ostrołęki zachodzi konieczność opracowania miejscowego planu zagospodarowania przestrzennego dla terenu znajdującego się w rejonie ulic: Goworowskiej, Janusza Korczaka i Bursztynowej.

ZASADNOŚĆ PRZYSTĄPIENIA DO SPORZĄDZENIA MIEJSCOWEGO PLANU ZAGOSPODAROWANIA PRZESTRZENNEGO

Zgodnie z art. 4 ust. 1 ustawy z dnia 27 marca 2003 r. o planowaniu i zagospodarowaniu przestrzennym ustalanie przeznaczenia terenu, rozmieszczenie inwestycji celu publicznego oraz określenie sposobów zagospodarowania i warunków zabudowy terenu następuje w miejscowym planie zagospodarowania przestrzennego.

Uchwała o przystąpieniu do sporządzenia miejscowego planu zagospodarowania przestrzennego obejmuje obszar położony na terenie miasta Ostrołęki. Granice wyodrębnionego obszaru opracowania planu określone zostały na załączniku graficznym do uchwały.

Analizowany obszar położony jest w rejonie ulic: Goworowskiej, Janusza Korczaka i Bursztynowej w Ostrołęce.

Sporządzenie miejscowego planu zagospodarowania przestrzennego rejonu „KMP” w Ostrołęce ma na celu wprowadzenie zmian w przeznaczeniu terenów oraz zasad ich zagospodarowania, w tym kształtowania zabudowy w sposób godzący politykę Miasta z oczekiwaniami jednostki policji. Celem opracowania planu będzie zatem zapewnienie optymalnych warunków do rozwoju przestrzennego wskazanego obszaru miasta. Ponadto dobrze zorganizowane i odpowiednio zagospodarowane tereny wokół Komendy Miejskiej Policji w sposób istotny przyczynią się do poprawy dla jej funkcjonalności, dostępności oraz wizerunku w społeczności lokalnej.

Przedmiotowy teren objęty jest uchwałą Nr 118/XIX/2007 Rady Miasta Ostrołęki z dnia 25 października 2007 r. w sprawie miejscowego planu zagospodarowania przestrzennego rejonu „Śródmieście Płd. - Goworowska” w Ostrołęce. Po uchwaleniu nowego planu powyższa uchwała zostanie uchylona w części objętej nowym opracowaniem.

Przewidywane rozwiązania planu nie naruszają ustaleń Studium uwarunkowań i kierunków zagospodarowania przestrzennego miasta Ostrołęki.

Po przeprowadzonej analizie dokumentów planistycznych, zgodności proponowanych rozwiązań ze Studium oraz dostępnych na tym etapie postępowania uwarunkowań lokalizacyjnych i środowiskowych, należy stwierdzić, że przystąpienie do sporządzenia planu jest zasadne.

Rozeznanie problemów planistycznych wykazało, że przewidywany zakres postanowień planu uwzględniał będzie zakres określony w art. 15 ust. 2 i częściowo w ust. 3 ustawy z dnia 27 marca 2003 r. o planowaniu i zagospodarowaniu przestrzennym. Część graficzna projektu planu zostanie wykonana w wymaganej ustawowo skali.

Do opracowania dołączona zostanie prognoza oddziaływania na środowisko, której problematyka będzie wynikała z uzgodnionego przez Państwowego Powiatowego Inspektora Sanitarnego i Regionalnego Dyrektora Ochrony Środowiska zakresu i stopnia szczegółowości informacji wymaganych w prognozie oddziaływania na środowisko.

Załącznikiem do niniejszego uzasadnienia projektu uchwały jest analiza dotycząca zasadności przystąpienia do sporządzenia miejscowego planu zagospodarowania przestrzennego rejonu „KMP”.

Zatwierdzenie miejscowego planu zagospodarowania przestrzennego nastąpi odrębną uchwałą, po uzyskaniu niezbędnych opinii i uzgodnień oraz przeprowadzeniu czynności formalnych określonych w ustawie o planowaniu i zagospodarowaniu przestrzennym z dnia 27 marca 2003 r.

Skutki ekonomiczne związane z przystąpieniem do opracowania planu zagospodarowania

są to koszty związane z przygotowaniem materiałów geodezyjnych i sporządzenia planu, które obciążają budżet miasta.

ANALIZA

dotycząca zasadności przystąpienia do sporządzenia **miejscowego planu zagospodarowania przestrzennego rejonu „KMP” w Ostrołęka** i stopnia zgodności przewidywanych rozwiązań z ustaleniami Studium uwarunkowań i kierunków zagospodarowania przestrzennego miasta Ostrołęki.

Niniejsza analiza jest wypełnieniem wymogu określonego w art. 14 ust. 5 ustawy z dnia 27 marca 2003 r. o planowaniu i zagospodarowaniu przestrzennym (t.j. Dz. U. z 2023 r. poz. 977 z późn. zm.): *„Przed podjęciem uchwały, o której mowa w ust. 1, wójt, burmistrz albo prezydent miasta wykonuje analizy dotyczące zasadności przystąpienia do sporządzenia planu i stopnia zgodności przewidywanych rozwiązań z ustaleniami studium, przygotowuje materiały geodezyjne do opracowania planu oraz ustala niezbędny zakres prac planistycznych”*.

I. Zasadność przystąpienia do sporządzenia planu:

Powierzchnia obszaru objętego projektem miejscowego planu zagospodarowania przestrzennego wynosi około 2,34 ha. Teren ten objęty jest obowiązującym miejscowym planem zagospodarowania przestrzennego rejonu „Śródmieście Płd. - Goworowska” w Ostrołęce, przyjętym uchwałą Nr 118/XIX/2007 Rady Miasta Ostrołęki z dnia 25 października 2007 r. (publikacja: Dziennik Urzędowy Województwa Mazowieckiego Nr 248, poz. 7264 z dnia 2 grudnia 2007 r.) i w znacznej części przeznaczony jest pod administrację i obiekty biurowe (w tym banki, urzędy pocztowe i itp.) - symbol w planie AU.7, oraz w niewielkiej części pod: tereny zabudowy mieszkaniowej jednorodzinnej – symbol w planie MNU.28, zespoły garaży i parkingów – symbol w planie KS.7, zielen publiczną – symbol w planie ZP.5, w liniach rozgraniczających dróg dojazdowych – symbol w planie KUD.

II. Stopień zgodności przewidywanych rozwiązań z ustaleniami studium:

W obowiązującym Studium uwarunkowań i kierunków zagospodarowania przestrzennego miasta Ostrołęki, przyjętym uchwałą Nr 719/LXXVIII/2023 Rady Miasta Ostrołęki z dnia 30 marca 2023 r., obszar do objęcia miejscowym planem zagospodarowania przestrzennego położony jest na terenie zabudowy usług publicznych, w tym usług oświaty i usługowej oznaczony symbolem UP oraz w niewielkiej części pod tereny zieleni urządzonej – ZU. Z uwagi na ogólnikowe w stosunku do miejscowego planu zagospodarowania przestrzennego zapisy Studium można prognozować, że sporządzony projekt przedmiotowego planu nie będzie sprzeczny z ustaleniami obowiązującego Studium.

III. Materiały geodezyjne do opracowania planu:

Po podjęciu przez Radę Miasta Ostrołęki uchwały w sprawie przystąpienia do sporządzenia miejscowego planu zagospodarowania przestrzennego rejonu „KMP” oraz po wyborze wykonawcy Prezydent Miasta Ostrołęki wyda, na cele projektowe, stosowne kopie mapy zasadniczej obejmującej obszar objęty projektem planu wraz z jego niezbędnym otoczeniem. Plan zostanie sporządzony w skali 1:1000.

IV. Niezbędny zakres prac planistycznych:

Zakres prac planistycznych będzie zgodny z art. 15 i art. 16 ustawy z dnia 27 marca 2003 r. o planowaniu i zagospodarowaniu przestrzennym. Ponadto konieczne będzie opracowanie ekofizjografii, sporządzenie prognozy oddziaływania na środowisko i prognozy skutków finansowych uchwalenia planu.

Przeprowadzona powyższa analiza dotycząca zasadności przystąpienia do sporządzenia planu, opracowana na podstawie art. 14 pkt 5 ustawy z dnia 27 marca 2003 r. o planowaniu i zagospodarowaniu przestrzennym, stwierdza potrzebę sporządzenia miejscowego planu zagospodarowania przestrzennego w granicach określonych na załączniku graficznym. Jednocześnie zgodna jest z wynikami analizy zmian w zagospodarowaniu przestrzennym

Miasta Ostrołęki, przyjętej przez Radę Miasta Ostrołęki uchwałą Nr 434/LIX/2017 z dnia 28 grudnia 2017 r. w sprawie aktualności studium uwarunkowań i kierunków zagospodarowania przestrzennego miasta oraz aktualności miejscowych planów zagospodarowania przestrzennego miasta Ostrołęki. W § 1 ust. 2 powyższej analizy dopuszczono m in.: zmianę miejscowych planów zagospodarowania przestrzennego (sporządzonych na podstawie ustawy z dnia 27 marca 2003 r. o planowaniu i zagospodarowaniu przestrzennym) zgodnie z aktualnymi potrzebami miasta. Ponadto w analizie tej stwierdzono, że w pierwszej kolejności powinny być wykonywane plany miejscowe, bądź ich zmiany, które dotyczą terenów istniejącej zabudowy z możliwością dogęszczenia lub przekształceń.