

**ZMIANA MIEJSCOWEGO PLANU  
ZAGOSPODAROWANIA PRZESTRZENNEGO REJONU "ŚRÓDMIEŚCIE PŁD. - GOWOROWSKA" W OSTROŁĘCE  
DLA CZĘŚCI JEDNOSTKI STRUKTURALNEJ MNU 35**

**MNU.36c**

**KP.1**


**MNU.36d**

**UUM.21c**

**MNU.36e**

**Załącznik Nr 1  
do Uchwały Nr 50/VIII/2015  
Rady Miasta Ostrołęki  
z dnia 30 kwietnia 2015 r.**

**WYRYS ZE STUDIUM UWARUNKOWAŃ I KIERUNKÓW ZAGOSPODAROWANIA PRZESTRZENNEGO MIASTA OSTROŁĘKI**  
uchwalonego uchwałą Nr 567/LXIX/2010 Rady Miasta Ostrołęki z dnia 24 czerwca 2010 r.,  
zmienionego uchwałą Nr 294/XXVII/2012 Rady Miasta Ostrołęki z dnia 31 maja 2012 r.  
oraz uchwałą Nr 629/LXIII/2014 Rady Miasta Ostrołęki z dnia 26 czerwca 2014 r.

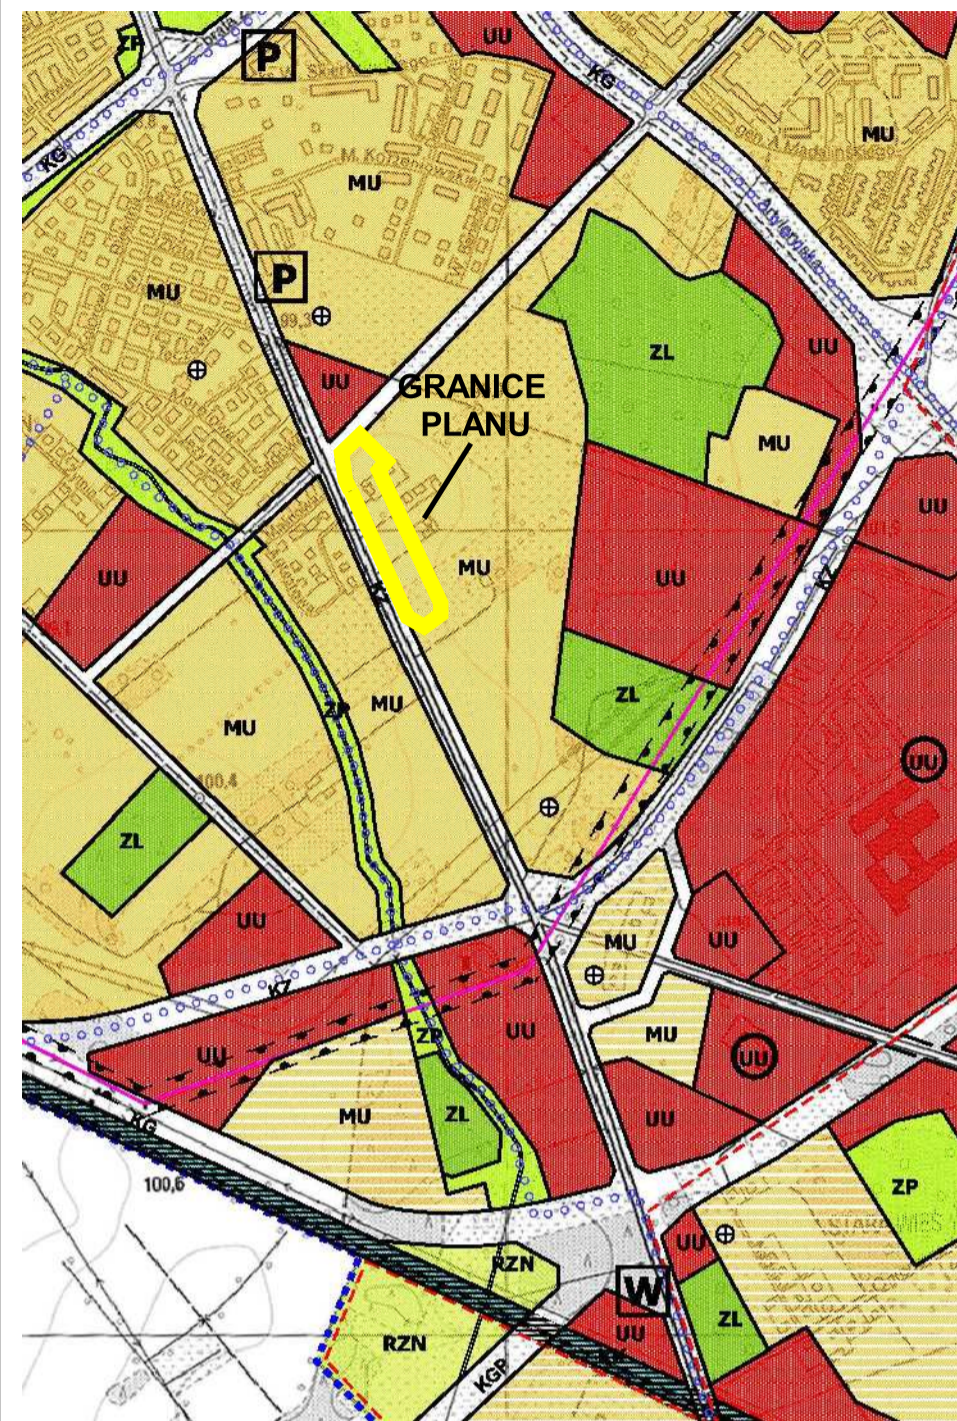

**LEGENDA:**

**OZNACZENIA OBOWIĄZUJĄCE:**

- GRANICA OBSZARU OBJĘTEGO PLANEM
- LINIE ROZGRANICZAJĄCE TERENY O RÓŻNYM PRZEZNACZENIU LUB O RÓŻNYCH ZASADACH ZAGOSPODAROWANIA - GRANICE JEDNOSTEK TERENOWYCH
- RODZAJ PODSTAWOWEGO PRZEZNACZENIA TERENU:
  - USŁUGI - BEZ PRZESĄDZANIA ICH PROFILU Z TOWARYZSZĄCĄ FUNKCJĄ MIESZKANIOWĄ JEDNORODZINNĄ - UUM
  - ZABUDOWA MIESZKANIOWA JEDNORODZINNA Z DOPUSZCZONĄ FUNKCJĄ USŁUGOWĄ - MNU
  - KOMUNIKACJA PIESZA - KP

UUM.21c  
MNU.36c  
MNU.36d  
MNU.36e  
KP.1

— LINIE ZABUDOWY - NIEPRZEKARCZALNE

⊕ ⊖ ⊕ ⊖ — OZNACZENIA WYMIARÓW

**OZNACZENIA INFORMACYJNE:**

⋯ LINIE ROZGRANICZAJĄCE POZA PLANEM



0 10 20 30 40 50

**SKALA 1:1000**

<b>GŁÓWNY PROJEKTANT:</b> mgr inż. arch. Jerzy Reński	
<b>ZESPÓŁ AUTORSKI:</b> mgr inż. arch. Adelina Reńska mgr inż. arch. kraj. Marek Leśniewski mgr inż. Bartłomiej Owczarek	
rysunek planu	