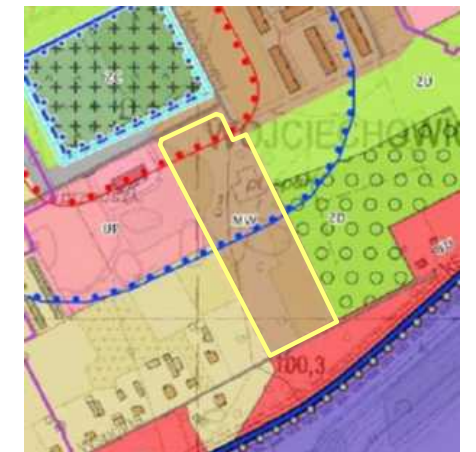
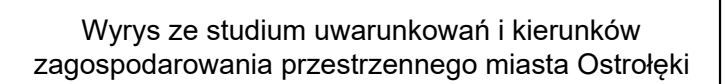


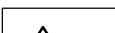
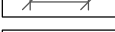
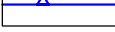


	tereny zabudowy mieszkaniowej wielorodzinnej z usługami
	strefa 50 m od cmentarza
	strefa 150 m od cmentarza



Teren objęty planem miejscowym

USTALENIA PLANU

- | | |
|---|---|
|  | Granica obszaru objętego planem |
|  | Linia rozgraniczająca tereny o różnym przeznaczeniu lub różnych zasadach zagospodarowania |
|  | Nieprzekraczalna linie zabudowy |
|  | Teren zabudowy mieszkaniowej wielorodzinnej lub usług |
|  | Wymiary [m] |
|  | Granica strefy odległości 50 m od cmentarza |
|  | Granica strefy odległości 150 m od cmentarza |

Załącznik nr 1
do uchwały Nr .../.../2025
Rady Miasta Ostrołęki
z dnia 2025 r.

Licencja nr: W GK.6620.9.8.2025_1461_P

Skala 1:1000

