




MIEJSCOWY PLAN ZAGOSPODAROWANIA PRZESTRZENNEGO REJONU "OSIEDLE ŁAZEK" W OSTROŁĘCE - ETAP IV

SKALA 1: 1 000

Załącznik Nr 1 do Uchwały Nr .../.../... Rady Miasta Ostrołęki z dnia r.

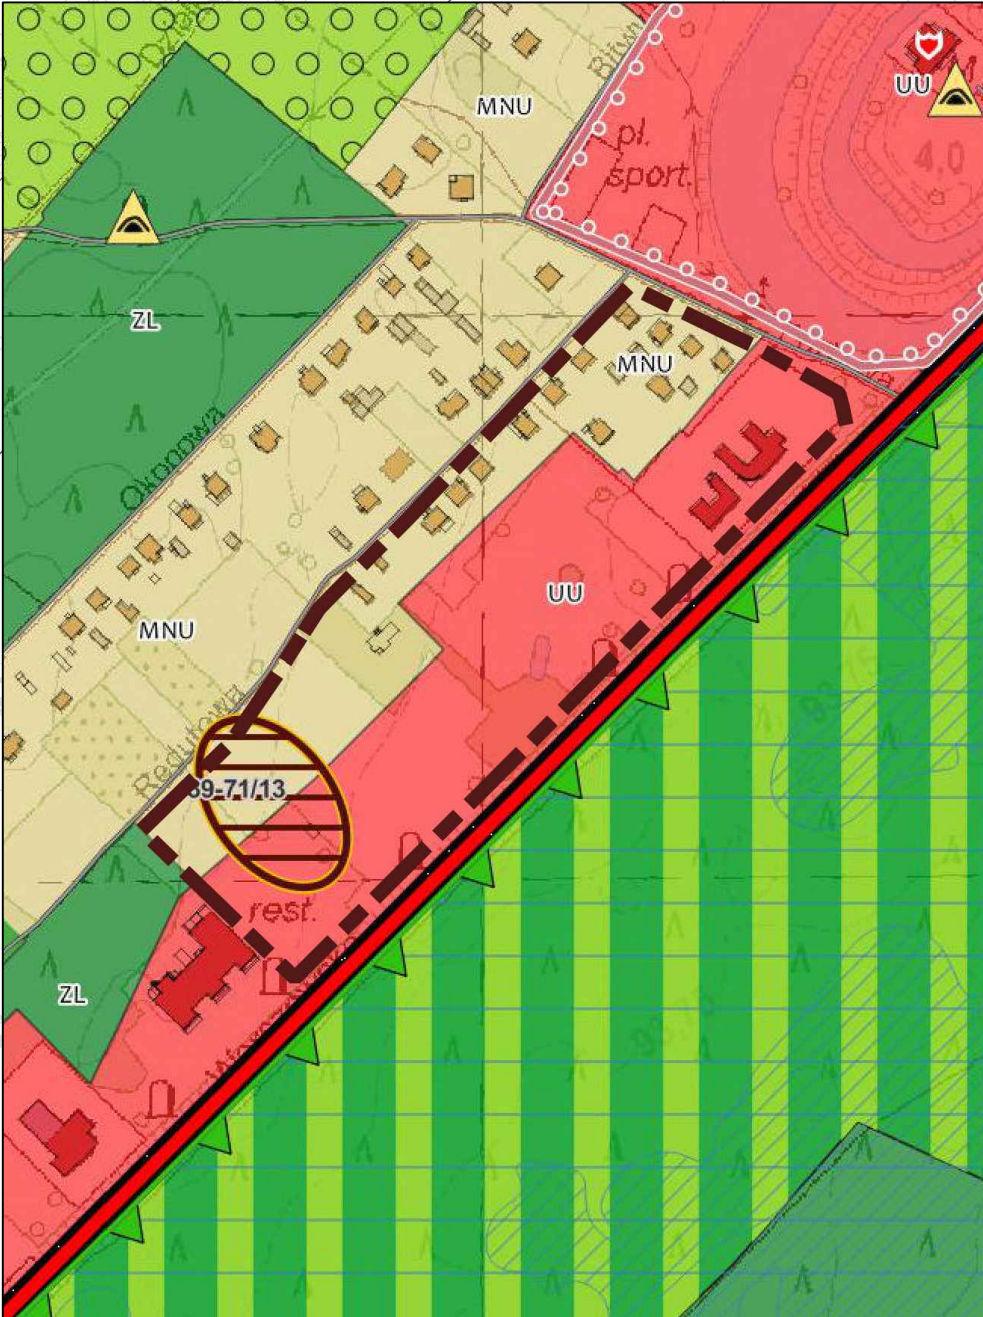

- WYRYS ZE STUDIUM UWARUNKOWAŃ I KIERUNKÓW ZAGOSPODAROWANIA PRZESTRZENNEGO MIASTA OSTROŁĘKI**
PRZYJĘTEGO UCHWAŁĄ NR 719/LXXVIII/2023 RADY MIASTA OSTROŁĘKI Z DNIA 30 MARCA 2023 R.
- KIERUNKI ZMIAN W PRZEZNACZENIU TERENÓW**
- tereny zabudowy mieszkaniowej jednorodzinnej z usługami
 - tereny zabudowy usługowej
 - teren lasu miejskiego
 - tereny leśne w tym dolesienia
- ELEMENTY ŚRODOWISKA PRZYRODNICZEGO**
- granica obszaru Natura 2000 - Dolina Dolnej Narwi
- OBSZARY SZCZEGÓLNEGO ZAGROŻENIA POWODZIĄ**
- obszary, na których prawdopodobieństwo wystąpienia powodzi jest wysokie i wynosi 10%
 - obszary, na których prawdopodobieństwo wystąpienia powodzi jest średnie i wynosi 1%
- ELEMENTY DZIEDZICTWA KULTUROWEGO**
- obszar wpisany do rejestru zabytków
 - miejsca pamięci
 - stanowiska archeologiczne
- TERENY KOMUNIKACJI**
- drogi nadrzędnego układu komunikacyjnego
 - drogi podstawowego układu komunikacyjnego
 - drogi uzupełniającego układu komunikacyjnego
- Granica obszaru objętego planem miejscowym

MIEJSCOWY PLAN ZAGOSPODAROWANIA PRZESTRZENNEGO REJONU "OSIEDLE ŁAZEK" W OSTROŁĘCE - ETAP IV	
SKALA 1:1000	
USTALENIA PLANU:	
	GRANICA OBSZARU OBJĘTEGO MIEJSCOWYM PLANEM ZAGOSPODAROWANIA PRZESTRZENNEGO
	LINIE ROZGRANICZAJĄCE TERENY O RÓŻNYM PRZEZNACZENIU LUB RÓŻNYCH ZASADACH ZAGOSPODAROWANIA
	NIEPRZEKRACZALNE LINIE ZABUDOWY
	STANOWISKO ARCHEOLOGICZNE WRAZ Z OZNACZENIEM: 38-71 - obszar AZP; 17 - numer stanowiska archeologicznego na obszarze AZP
	ZWYMIAROWANE ODLEGŁOŚCI W METRACH
	STREFA OGRANICZONEGO SYTUOWANIA BUDYNKÓW OD GRANICY LASU
PRZEZNACZENIE TERENU:	
MNU	TEREN ZABUDOWY MIESZKANIOWEJ JEDNORODZINNEJ Z USŁUGAMI, LUB ZABUDOWY USŁUGOWEJ
U	TEREN USŁUG
KUD	TEREN DROGI PUBLICZNEJ KLASY DOJAZDOWEJ
KPJ	TEREN CIĄGU PIESZO-JEZDZNEGO
OPRACOWANIE SPORZĄDZONO NA WEKTOROWEJ MAPIE ZASADNICZEJ FRAGMENTU MIASTA OSTROŁĘKI DO KTÓREJ ODNOŚI SIĘ: LICENCJA NR WGK.6620.9.8.2025_1461_P WYDANA PRZEZ PREZYDENTA MIASTA OSTROŁĘKI W DNIU: 06.03.2025 r. LICENCJA OKREŚLA ZAKRES UPRAWNIENI LICENCJOBIORCY DO WYKORZYSTANIA MATERIAŁÓW Z PAŃSTWOWEGO ZASOBU GEODEZYJNEGO I KARTOGRAFICZNEGO.	
OPRACOWAŁ:	
ZESPÓŁ AUTORSKI:	
MGR INŻ. ARCH. GRZEGORZ CHOJNACKI MGR INŻ. INGA HUTKOWSKA INŻ. AGNIESZKA LEWANDOWSKA MGR INŻ. TOMASZ POPEDA	
UPR. URB. NR 1628 ZAŚW. OIU NR WA-026/REK/015/2014 ZAŚW. OIU NR WA-366/KW/214/2014	