



DZIENNIK URZĘDOWY

WOJEWÓDZTWA MAZOWIECKIEGO

Warszawa, dnia 9 stycznia 2023 r.

Poz. 243

UCHWAŁA NR 669/LXXIV/2022 RADY MIASTA OSTROŁĘKI

z dnia 29 grudnia 2022 r.

w sprawie miejscowego planu zagospodarowania przestrzennego rejonu „Goworowska I” w Ostrołęce

Na podstawie art. 18 ust. 2 pkt 5 ustawy z dnia 8 marca 1990 r. o samorządzie gminnym (tekst jednolity: Dz.U. z 2022 r. poz. 559, z późn. zm.) oraz art. 20 ust. 1 ustawy z dnia 27 marca 2003 r. o planowaniu i zagospodarowaniu przestrzennym (tekst jednolity: Dz.U. z 2022 r. poz. 503, z późn. zm.), w związku z uchwałą nr 594/LXIV/2022 Rady Miasta Ostrołęki z dnia 23 czerwca 2022 r. w sprawie przystąpienia do sporządzenia miejscowego planu zagospodarowania przestrzennego rejonu „Goworowska I” w Ostrołęce oraz po stwierdzeniu, że plan nie narusza ustaleń Studium uwarunkowań i kierunków zagospodarowania przestrzennego miasta Ostrołęki przyjętych w uchwale Nr 567/LXIX/2010 Rady Miasta Ostrołęki z dnia 24 czerwca 2010 r. w sprawie uchwalenia Studium uwarunkowań i kierunków zagospodarowania przestrzennego miasta Ostrołęki i zmienionych uchwałami: Nr 294/XXVI/2012 Rady Miasta Ostrołęki z dnia 31 maja 2012 r., Nr 629/LXIII/2014 Rady Miasta Ostrołęki z dnia 26 czerwca 2014 r., Nr 252/XXXVII/2016 Rady Miasta Ostrołęki z dnia 29 grudnia 2016 r., Nr 538/LXXI/2018 Rady Miasta Ostrołęki z dnia 18 października 2018 r., Nr 25/IV/2018 Rady Miasta Ostrołęki z dnia 27 grudnia 2018 r. oraz Nr 164/XVII/2019 Rady Miasta Ostrołęki z dnia 26 września 2019 r., Rada Miasta Ostrołęki uchwala, co następuje:

Rozdział 1. Przepisy ogólne

§ 1. 1. Uchwala się miejscowy plan zagospodarowania przestrzennego rejonu „Goworowska I” w Ostrołęce, zwany dalej planem.

2. Granice obszaru objętego planem, o którym mowa w ust. 1, są określone na rysunku planu, sporządzonym na mapie zasadniczej w skali 1: 1 000.

3. Integralnymi częściami uchwały są:

- 1) rysunek planu - załącznik nr 1;
- 2) rozstrzygnięcie o sposobie rozpatrzenia uwag do projektu planu – załącznik nr 2;
- 3) rozstrzygnięcie o sposobie realizacji zapisanych w planie inwestycji z zakresu infrastruktury technicznej, które należą do zadań własnych gminy, oraz o zasadach ich finansowania – załącznik nr 3;
- 4) dane przestrzenne – załącznik nr 4.

§ 2. 1. W planie określa się:

- 1) przeznaczenie terenu oraz linie rozgraniczające tereny o różnym przeznaczeniu lub różnych zasadach zagospodarowania;
- 2) zasady ochrony i kształtowania ładu przestrzennego;

- 3) zasady ochrony środowiska, przyrody i krajobrazu;
- 4) zasady kształtowania krajobrazu;
- 5) zasady kształtowania zabudowy oraz wskaźniki zagospodarowania terenu, maksymalną i minimalną intensywność zabudowy, minimalny udział procentowy powierzchni biologicznie czynnej w odniesieniu do powierzchni działki budowlanej, maksymalną wysokość zabudowy, minimalną liczbę miejsc parkingowych, w tym miejsca przeznaczone do parkowania z kartą parkingową i sposób ich realizacji oraz linie zabudowy i gabaryty obiektów;
- 6) szczegółowe zasady i warunki scalania i podziału nieruchomości objętych planem miejscowym;
- 7) szczególne warunki zagospodarowania terenów oraz ograniczenia w ich użytkowaniu, w tym zakazy zabudowy;
- 8) zasady modernizacji, rozbudowy i budowy systemów komunikacji i infrastruktury technicznej;
- 9) sposób i termin tymczasowego zagospodarowania, urządzania i użytkowania terenów;
- 10) stawki procentowe, na podstawie których ustala się opłatę, o której mowa w art. 36 ust. 4 ustawy z dnia 27 marca 2003 r. o planowaniu i zagospodarowaniu przestrzennym;
- 11) granice terenów inwestycji celu publicznego o znaczeniu ponadlokalnym, umieszczonych w planie zagospodarowania przestrzennego województwa lub w ostatecznych decyzjach o lokalizacji drogi publicznej, linii kolejowej, linii tramwajowej, lotniska użytku publicznego, sieci przesyłowej, budowli przeciwpowodziowej, sieci szerokopasmowej, inwestycji w zakresie terminalu, inwestycji w zakresie Centralnego Portu Komunikacyjnego, przedsięwzięcia Euro 2012 lub decyzji lokalizacyjnych wydanych przez Komisję Planowania przy Radzie Ministrów w związku z realizacją inwestycji w zakresie obronności i bezpieczeństwa państwa;
- 12) granice terenów rozmieszczenia inwestycji celu publicznego o znaczeniu lokalnym w zakresie określonym w §5 ust. 4;
- 13) sposób usytuowania obiektów budowlanych w stosunku do dróg, kolorystykę obiektów budowlanych oraz pokrycie dachów;
- 14) minimalną powierzchnię nowo wydzielonych działek budowlanych.

2. W planie nie określa się, ze względu na brak przesłanek:

- 1) zasad ochrony dziedzictwa kulturowego i zabytków, w tym krajobrazów kulturowych, oraz dóbr kultury współczesnej;
- 2) wymagań wynikających z potrzeb kształtowania przestrzeni publicznych;
- 3) granic i sposobów zagospodarowania terenów lub obiektów podlegających ochronie, na podstawie odrębnych przepisów, terenów górniczych, a także obszarów szczególnego zagrożenia powodzią, obszarów osuwania się mas ziemnych, krajobrazów priorytetowych określonych w audycie krajobrazowym oraz planach zagospodarowania przestrzennego województwa;
- 4) granic obszarów wymagających przeprowadzenia scaleń i podziałów nieruchomości;
- 5) granic obszarów rehabilitacji istniejącej zabudowy i infrastruktury technicznej;
- 6) granic obszarów wymagających przekształceń lub rekultywacji;
- 7) granic terenów pod budowę urządzeń, o których mowa w art. 10 ust. 2a ustawy z dnia 27 marca 2003 r. o planowaniu i zagospodarowaniu przestrzennym oraz granic ich stref ochronnych, związanych z ograniczeniami w zabudowie, zagospodarowaniu i użytkowaniu terenu oraz występowania znaczącego oddziaływania tych urządzeń na środowisko;
- 8) granic terenów pod budowę obiektów handlowych, o których mowa w art. 10 ust. 3a ustawy z dnia 27 marca 2003 r. o planowaniu i zagospodarowaniu przestrzennym;
- 9) granic terenów rekreacyjno-wypoczynkowych oraz terenów służących organizacji imprez masowych;

- 10) granic pomników zagłady oraz ich stref ochronnych, a także ograniczeń dotyczących prowadzenia na ich terenie działalności gospodarczej, określone w ustawie z dnia 7 maja 1999 r. o ochronie terenów byłych hitlerowskich obozów zagłady;
- 11) granic terenów zamkniętych, i granic stref ochronnych terenów zamkniętych.

§ 3. 1. Następujące oznaczenia graficzne na rysunku planu są obowiązującymi jego ustaleniami:

- 1) granica obszaru objętego planem;
- 2) linie rozgraniczające tereny o różnym przeznaczeniu lub różnych zasadach zagospodarowania;
- 3) nieprzekraczalne linie zabudowy;
- 4) zwymiarowane odległości w metrach;
- 5) symbole przeznaczenia terenu.

2. Pozostałe oznaczenia graficzne na rysunku planu mają charakter informacyjny:

- 1) linie rozgraniczające tereny o różnym przeznaczeniu lub różnych zasadach zagospodarowania poza granicami planu;
- 2) wybrane symbole przeznaczenia terenów poza granicami planu.

§ 4. Ilekroć w przepisach niniejszej uchwały jest mowa o:

- 1) **dachu płaskim** – należy przez to rozumieć dach o kącie nachylenia połaci od 0° do 12°;
- 2) **froncie działki** – należy przez to rozumieć część granicy działki, która przylega do drogi, z której odbywa się główny wjazd na działkę;
- 3) **nieprzekraczalnej linii zabudowy** – należy przez to rozumieć linię, której nie wolno przekraczać przy budowie nowych budynków oraz rozbudowie istniejących, z pominięciem wykuszy, okapów i gzymsów wysuniętych poza obrys budynku nie więcej niż 1,5 metra, a także z pominięciem części podziemnych budynku, elementów termomodernizacji oraz elementów wejścia do budynku - schodów, podestów, zadaszeń i pochylni dla osób ze szczególnymi potrzebami;
- 4) **powierzchni biologicznie czynnej** – należy przez to rozumieć grunt o nawierzchni zapewniającej naturalną roślinność i retencję wód opadowych i roztopowych, grunt pokryty wodami powierzchniowymi, a także 50% powierzchni tarasów i stropodachów oraz innych powierzchni zapewniających naturalną roślinność, w tym powierzchni gruntu pokrytej ekokratką, o powierzchni nie mniejszej niż 10 m²;
- 5) **powierzchni użytkowej usług** - należy przez to rozumieć sumę powierzchni wszystkich pomieszczeń budynku usługowego mierzoną po wewnętrznej długości ścian pomieszczeń, z wyłączeniem pomieszczeń gospodarczych, technicznych i magazynowych, toalet, wewnętrznych stanowisk postojowych oraz powierzchni ogólnokomunikacyjnych;
- 6) **teren** – należy przez to rozumieć część obszaru planu, wyznaczoną liniami rozgraniczającymi oraz określoną symbolem przeznaczenia terenu, dla której obowiązują ustalenia planu;
- 7) **usługach** – należy przez to rozumieć działalność, której celem jest zaspokajanie potrzeb ludności, a nie wytwarzanie bezpośrednio metodami przemysłowymi dóbr materialnych;
- 8) **usługach handlu wielkopowierzchniowego** – należy przez to rozumieć działalność usług handlu realizowaną w obiektach handlowych o powierzchni sprzedaży powyżej 2000 m²;
- 9) **wysokości zabudowy** – w stosunku do budynków należy przez to rozumieć wysokość budynku zgodnie z przepisami odrębnymi, a w stosunku do innych niż budynki obiektów budowlanych – stanowi zewnętrzny, pionowy gabaryt, mierzony od poziomu gruntu do najwyższego punktu lub najwyższej krawędzi obiektu budowlanego. W przypadku lokalizacji innego niż budynek obiektu budowlanego na nierównym terenie, poziom gruntu należy wyznaczać jako średnią z wartości warstwic terenu w obrębie posadowienia obiektu.

Rozdział 2.

Przeznaczenie terenów

§ 5. 1. Ustala się linie rozgraniczające tereny o różnym przeznaczeniu lub różnych zasadach zagospodarowania zgodnie z rysunkiem planu.

2. Ustala się następujące przeznaczenia terenów oznaczone symbolem:

- 1) teren usług – **U**;
- 2) teren drogi zbiorczej – **KDZ**;
- 3) teren komunikacji drogowej wewnętrznej lub parkingu – **KR-KOP**.

3. Ustala się, że granice rozmieszczenia terenów inwestycji celu publicznego o znaczeniu ponadlokalnym stanowią linie rozgraniczające terenu oznaczonego symbolem KDZ.

4. Dopuszcza się inwestycje celu publicznego z zakresu uzbrojenia terenu na terenach niewymienionych w ust. 3, których granice stanowią linie rozgraniczające te tereny, w ramach zasad zagospodarowania określonych dla tych terenów.

Rozdział 3.

Zasady ochrony środowiska, przyrody i krajobrazu

§ 6. 1. Ustala się zakaz realizacji przedsięwzięć mogących znacząco oddziaływać na środowisko w rozumieniu przepisów odrębnych.

2. Zakaz, o którym mowa w ust. 1 nie dotyczy realizacji uzbrojenia terenu.

3. Ustala się, że prowadzona działalność usługowa, nie może powodować przekroczenia standardów jakości środowiska, poza granicami nieruchomości, do której prowadzący działalność posiada tytuł prawny.

4. Zakaz, o którym mowa w ust. 3 nie dotyczy działalności z zakresu łączności publicznej, jeżeli takie przedsięwzięcie jest zgodne z przepisami odrębnymi.

5. W zakresie ochrony wód podziemnych i powierzchniowych wskazuje się:

- 1) zasady odprowadzania ścieków do wód i ziemi zgodnie z przepisami odrębnymi z zakresu Prawa wodnego;
- 2) obowiązek podczyszczania wód opadowych i roztopowych z zanieczyszczonych szczelnych powierzchni zgodnie z przepisami odrębnymi z zakresu Prawa wodnego;
- 3) wstępne oczyszczanie ścieków technologicznych z zanieczyszczeń przemysłowych zgodnie z przepisami odrębnymi z zakresu zbiorowego zaopatrzenia w wodę i zbiorowego odprowadzania ścieków.

6. W zakresie ochrony powietrza przed zanieczyszczeniami ustala się zaopatrzenie w ciepło zgodnie z § 7 ust. 9-10.

7. W zakresie ochrony krajobrazu, w tym ochrony i kształtowania ładu przestrzennego, ustala się zachowanie części powierzchni działek budowlanych jako powierzchni biologicznie czynnej, a także ustala się zasady kształtowania zabudowy oraz pozostałe wskaźniki zagospodarowania terenu zgodnie z ustaleniami rozdziału VII.

Rozdział 4.

Zasady modernizacji, rozbudowy i budowy systemów infrastruktury technicznej

§ 7. 1. Ustala się możliwość przebudowy i remontu istniejących sieci i urządzeń infrastruktury technicznej w obszarze planu oraz budowy nowych na terenie drogi zbiorczej oznaczonej symbolem KDZ i terenie komunikacji drogowej wewnętrznej lub parkingu oznaczonym symbolem KR-KOP.

2. Dopuszcza się budowę sieci i urządzeń infrastruktury technicznej poza terenami określonymi w ust. 1, jeżeli brak jest możliwości ich budowy w tych terenach.

3. Ustala się zaopatrzenie w wodę w oparciu o sieć wodociągową o średnicy od 90 mm oraz komunalne ujęcia wód zlokalizowane poza obszarem planu. Powiązanie z układem zewnętrznym stanowią istniejące sieci wodociągowe zlokalizowane poza obszarem planu w ulicy Korczaka i poza terenami ulic.

4. Ustala się odprowadzanie oraz oczyszczanie ścieków bytowych w oparciu o sieć kanalizacji sanitarnej - grawitacyjną o średnicy od 160 mm lub tłoczną o średnicy od 50 mm - do komunalnej oczyszczalni ścieków zlokalizowanej poza obszarem planu. Powiązanie z układem zewnętrznym stanowią istniejące sieci kanalizacji sanitarnej zlokalizowane poza obszarem planu.

5. Ustala się odprowadzanie wód opadowych i roztopowych na własny teren nieutwardzony, w tym do dołów i rowów chłonnych oraz dopuszcza się odprowadzanie wód opadowych i roztopowych z powierzchni szczelnych do sieci kanalizacji deszczowej o średnicy od 200 mm. Powiązanie z układem zewnętrznym stanowią istniejące sieci kanalizacji deszczowej zlokalizowane poza obszarem planu w ulicach Goworowskiej i Korczaka.

6. Wskazuje się gospodarowanie odpadami zgodnie z przepisami odrębnymi.

7. Ustala się zaopatrzenie w gaz w oparciu o sieć gazową o średnicy od 32 mm oraz stację redukcyjno-pomiarową zlokalizowaną poza obszarem planu. Powiązanie z układem zewnętrznym stanowią istniejące sieci gazowe zlokalizowane poza obszarem planu w ulicach Goworowskiej i Korczaka. Wskazuje się, że sieci i urządzenia gazowe powinny być realizowane zgodnie z warunkami określonymi w przepisach odrębnych.

8. Ustala się zasilanie w energię elektryczną:

- 1) z sieci kablowych niskiego i średniego napięcia od 0,4kV, wyprowadzonych z istniejących i projektowanych stacji transformatorowych zlokalizowanych w obszarze planu i poza jego granicami;
- 2) z indywidualnych instalacji wytwarzających energię z odnawialnych źródeł energii z uwzględnieniem zasad określonych w ust. 10.

9. Ustala się zaopatrzenie w ciepło w oparciu o:

- 1) sieć ciepłowniczą o średnicy od 50 mm oraz o elektrociepłownię zlokalizowaną poza obszarem planu. Powiązanie z układem zewnętrznym stanowią istniejące sieci ciepłownicze zlokalizowane poza obszarem planu;
- 2) indywidualne źródła ciepła, o ile nie istnieją techniczne i ekonomiczne warunki przyłączenia do sieci ciepłowniczej na zasadach określonych w przepisach odrębnych, z zastosowaniem rodzajów instalacji i paliw konwencjonalnych zgodnie z przepisami odrębnymi;
- 3) indywidualne instalacje wytwarzające energię z odnawialnych źródeł energii z uwzględnieniem zasad określonych w ust. 10.

10. Zakazuje się lokalizacji instalacji wytwarzających energię z odnawialnych źródeł energii:

- 1) wolnostojących;
- 2) o mocy przekraczającej 100 kW;
- 3) wykorzystujących energię wiatru, w tym z urządzeń o mocy mikroinstalacji w rozumieniu przepisów odrębnych;
- 4) z biogazu, biogazu rolniczego oraz biopłynów.

11. Ustala się obsługę telekomunikacyjną z podziemnych przewodów telekomunikacyjnych i z naziemnych urządzeń bezprzewodowych.

12. Wskazuje się realizację inwestycji celu publicznego z zakresu łączności publicznej zgodnie z przepisami odrębnymi.

Rozdział 5.

Zasady modernizacji, rozbudowy i budowy systemów komunikacji

§ 8. 1. Ustala się parametry i klasyfikację terenów dróg i innych szlaków komunikacyjnych zgodnie z rysunkiem planu i przepisami szczegółowymi.

2. Ustala się, że teren drogi zbiorczej zapewnia powiązanie komunikacyjne obszaru planu z drogowym układem zewnętrznym.

3. Ustala się minimalną liczbę stanowisk postojowych:

- 1) 1 stanowisko na każde rozpoczęte 60 m² powierzchni użytkowej usług, z wyjątkiem usług handlu;

2) 1 stanowisko na każde rozpoczęte 40 m² powierzchni sprzedaży usług handlu.

4. Wskazuje się realizację stanowisk postojowych przeznaczonych na parkowanie pojazdów zaopatrzonych w kartę parkingową zgodnie z przepisami odrębnymi, przy czym w terenie usług ustala się minimum 1 stanowisko postojowe przeznaczone na parkowanie pojazdów zaopatrzonych w kartę parkingową na każde wymagane w ust. 3, 20 stanowisk postojowych.

5. Ustala się lokalizację stanowisk postojowych, o których mowa w ust. 3 w granicach działki budowlanej planowanej inwestycji lub w terenie oznaczonym symbolem KR-KOP.

6. Ustala się minimalną liczbę stanowisk postojowych dla rowerów w wysokości 10% wyliczonej zgodnie z ustaleniami ust. 3 liczby stanowisk postojowych.

Rozdział 6.

Stawka procentowa jednorazowej opłaty pobieranej w razie zbycia nieruchomości

§ 9. Ustala się stawkę procentową jednorazowej opłaty pobieranej w razie zbycia nieruchomości, której wartość wzrosła w związku z uchwaleniem niniejszego planu, na poziomie 30%.

Rozdział 7.

Przepisy szczegółowe

§ 10. 1. Ustala się przeznaczenie terenu oznaczonego symbolem U: usługi to jest budynki usługowe wraz z towarzyszącymi dojazdami wewnętrznymi, dojazdami, stanowiskami postojowymi oraz obiektami małej architektury.

2. W terenie wymienionym w ust. 1 wyklucza się usługi:

- 1) handlu hurtowego;
- 2) handlu wielkopowierzchniowego;
- 3) turystyki, za wyjątkiem biur podróży;
- 4) zdrowia i pomocy społecznej, za wyjątkiem przychodni, poradni, lecznic weterynaryjnych;
- 5) edukacji, za wyjątkiem szkół dla dorosłych lub szkół prowadzących zajęcia pozalekcyjne typu nauka języków, gra na instrumencie muzycznym lub zajęcia manualno-plastyczne;
- 6) kultu religijnego;
- 7) bezpieczeństwa publicznego i porządku publicznego.

3. Ustala się zasady kształtowania zabudowy oraz wskaźniki zagospodarowania terenu wymienionego w ust. 1:

- 1) budynki należy lokalizować z zachowaniem wyznaczonych na rysunku planu nieprzekraczalnych linii zabudowy;
- 2) minimalny udział powierzchni biologicznie czynnej: 20% powierzchni działki budowlanej;
- 3) maksymalny udział powierzchni zabudowy: 50% powierzchni działki budowlanej;
- 4) maksymalna intensywność zabudowy: 2,0;
- 5) minimalna intensywność zabudowy: 0,3;
- 6) maksymalna wysokość zabudowy:
 - a) budynków: 12 m,
 - b) pozostałej zabudowy: 3 m;
- 7) kolorystyka elewacji budynków:
 - a) naturalne kolory materiałów i okładzin imitujących te materiały, takich jak kamień, drewno, cegła ceramiczna, aluminium, miedź, stal nierdzewna,
 - b) na powierzchniach tynkowanych, wykonanych z betonu barwionego lub panelach elewacyjnych obowiązuje stosowanie kolorów według systemu NCS o odcieniach posiadających do 20% domieszki czerni oraz nie przekraczające 20% nasycenia koloru,

c) dopuszcza się stosowanie odcieni spoza określonych w lit. b przedziałów barw na fragmentach ścian tynkowanych, wykonanych z betonu barwionego lub na panelach elewacyjnych nieprzekraczających 20% powierzchni danej elewacji;

8) geometria dachów budynków: dachy płaskie;

9) zakazuje się tymczasowego zagospodarowania, urządzania i użytkowania terenów, w tym lokalizacji tymczasowych obiektów budowlanych, za wyjątkiem sezonowych ogrodów kawiarnianych lokalizowanych na czas nie dłuższy niż 7 miesięcy, a także obiektów lokalizowanych w trakcie realizacji robót budowlanych zgodnie z przepisami odrębnymi i obiektów kontenerowych urządzeń infrastruktury technicznej.

4. Ustala się zasady i warunki scalania i podziału nieruchomości w terenie wymienionym w ust. 1:

1) minimalna powierzchnia działki: 1500 m²;

2) minimalna szerokość frontu działki: 30,0 m;

3) kąt położenia granic działki, w stosunku do pasa drogowego jednej z dróg, do której przylega działka: do 100°.

5. Ustala się minimalną powierzchnię nowo wydzielonej działki budowlanej w terenie wymienionym w ust. 1: 1500 m².

6. Dopuszcza się w terenie wymienionym w ust. 1 uzyskanie działek w wyniku scalenia i podziału nieruchomości oraz wydzielenie nowych działek budowlanych o parametrach innych niż podane w ust. 4-5 wyłącznie pod urządzenia infrastruktury technicznej.

§ 11. 1. Ustala się przeznaczenie terenu oznaczonego symbolem **KR-KOP**: komunikacja drogowa wewnętrzna lub parking wraz z towarzyszącymi budowlami, w tym wiatami, dojazdami wewnętrznymi, stanowiskami postojowymi, dojściami oraz obiektami małej architektury.

2. Ustala się zasady kształtowania zabudowy oraz wskaźniki zagospodarowania terenu wymienionego w ust. 1:

1) minimalny udział powierzchni biologicznie czynnej: 5% powierzchni działki budowlanej;

2) maksymalna wysokość zabudowy: 3 m;

3) zakazuje się tymczasowego zagospodarowania, urządzania i użytkowania terenów, w tym lokalizacji tymczasowych obiektów budowlanych, za wyjątkiem obiektów lokalizowanych w trakcie realizacji robót budowlanych zgodnie z przepisami odrębnymi, a także obiektów kontenerowych urządzeń infrastruktury technicznej.

3. Ustala się zasady i warunki scalania i podziału nieruchomości w terenie wymienionym w ust. 1:

1) minimalna powierzchnia działki: 400 m²;

2) minimalna szerokość frontu działki: 25,0 m;

3) kąt położenia granic działki, w stosunku do pasa drogowego jednej z dróg, do której przylega działka: do 100°.

4. Ustala się minimalną powierzchnię nowo wydzielonej działki budowlanej w terenie wymienionym w ust. 1: 400 m².

5. Dopuszcza się w terenie wymienionym w ust. 1 uzyskanie działek w wyniku scalenia i podziału nieruchomości oraz wydzielenie nowych działek budowlanych o parametrach innych niż podane w ust. 3-4 wyłącznie pod urządzenia infrastruktury technicznej.

§ 12. 1. Ustala się przeznaczenie terenu oznaczonego symbolem **KDZ**: droga zbiorcza to jest fragment drogi publicznej klasy zbiorczej wraz z towarzyszącymi budowlami drogowymi, chodnikami, drogami rowerowymi oraz obiektami małej architektury.

2. Zakazuje się tymczasowego zagospodarowania, urządzania i użytkowania terenów, w tym lokalizacji tymczasowych obiektów budowlanych w terenie wymienionym w ust. 1, za wyjątkiem lokalizacji obiektów zgodnie z przepisami odrębnymi.

3. Maksymalna wysokość zabudowy: 3 m.

4. Ustala się szerokość w liniach rozgraniczających terenu wymienionego w ust. 1 zgodnie z rysunkiem planu.


Rozdział 8. Przepisy końcowe

§ 13. Wykonanie uchwały powierza się Prezydentowi Miasta Ostrołęki.

§ 14. Uchwała wchodzi w życie po upływie 14 dni od dnia ogłoszenia w Dzienniku Urzędowym Województwa Mazowieckiego.

Przewodniczący Rady Miasta Ostrołęki

Wojciech Zarzycki

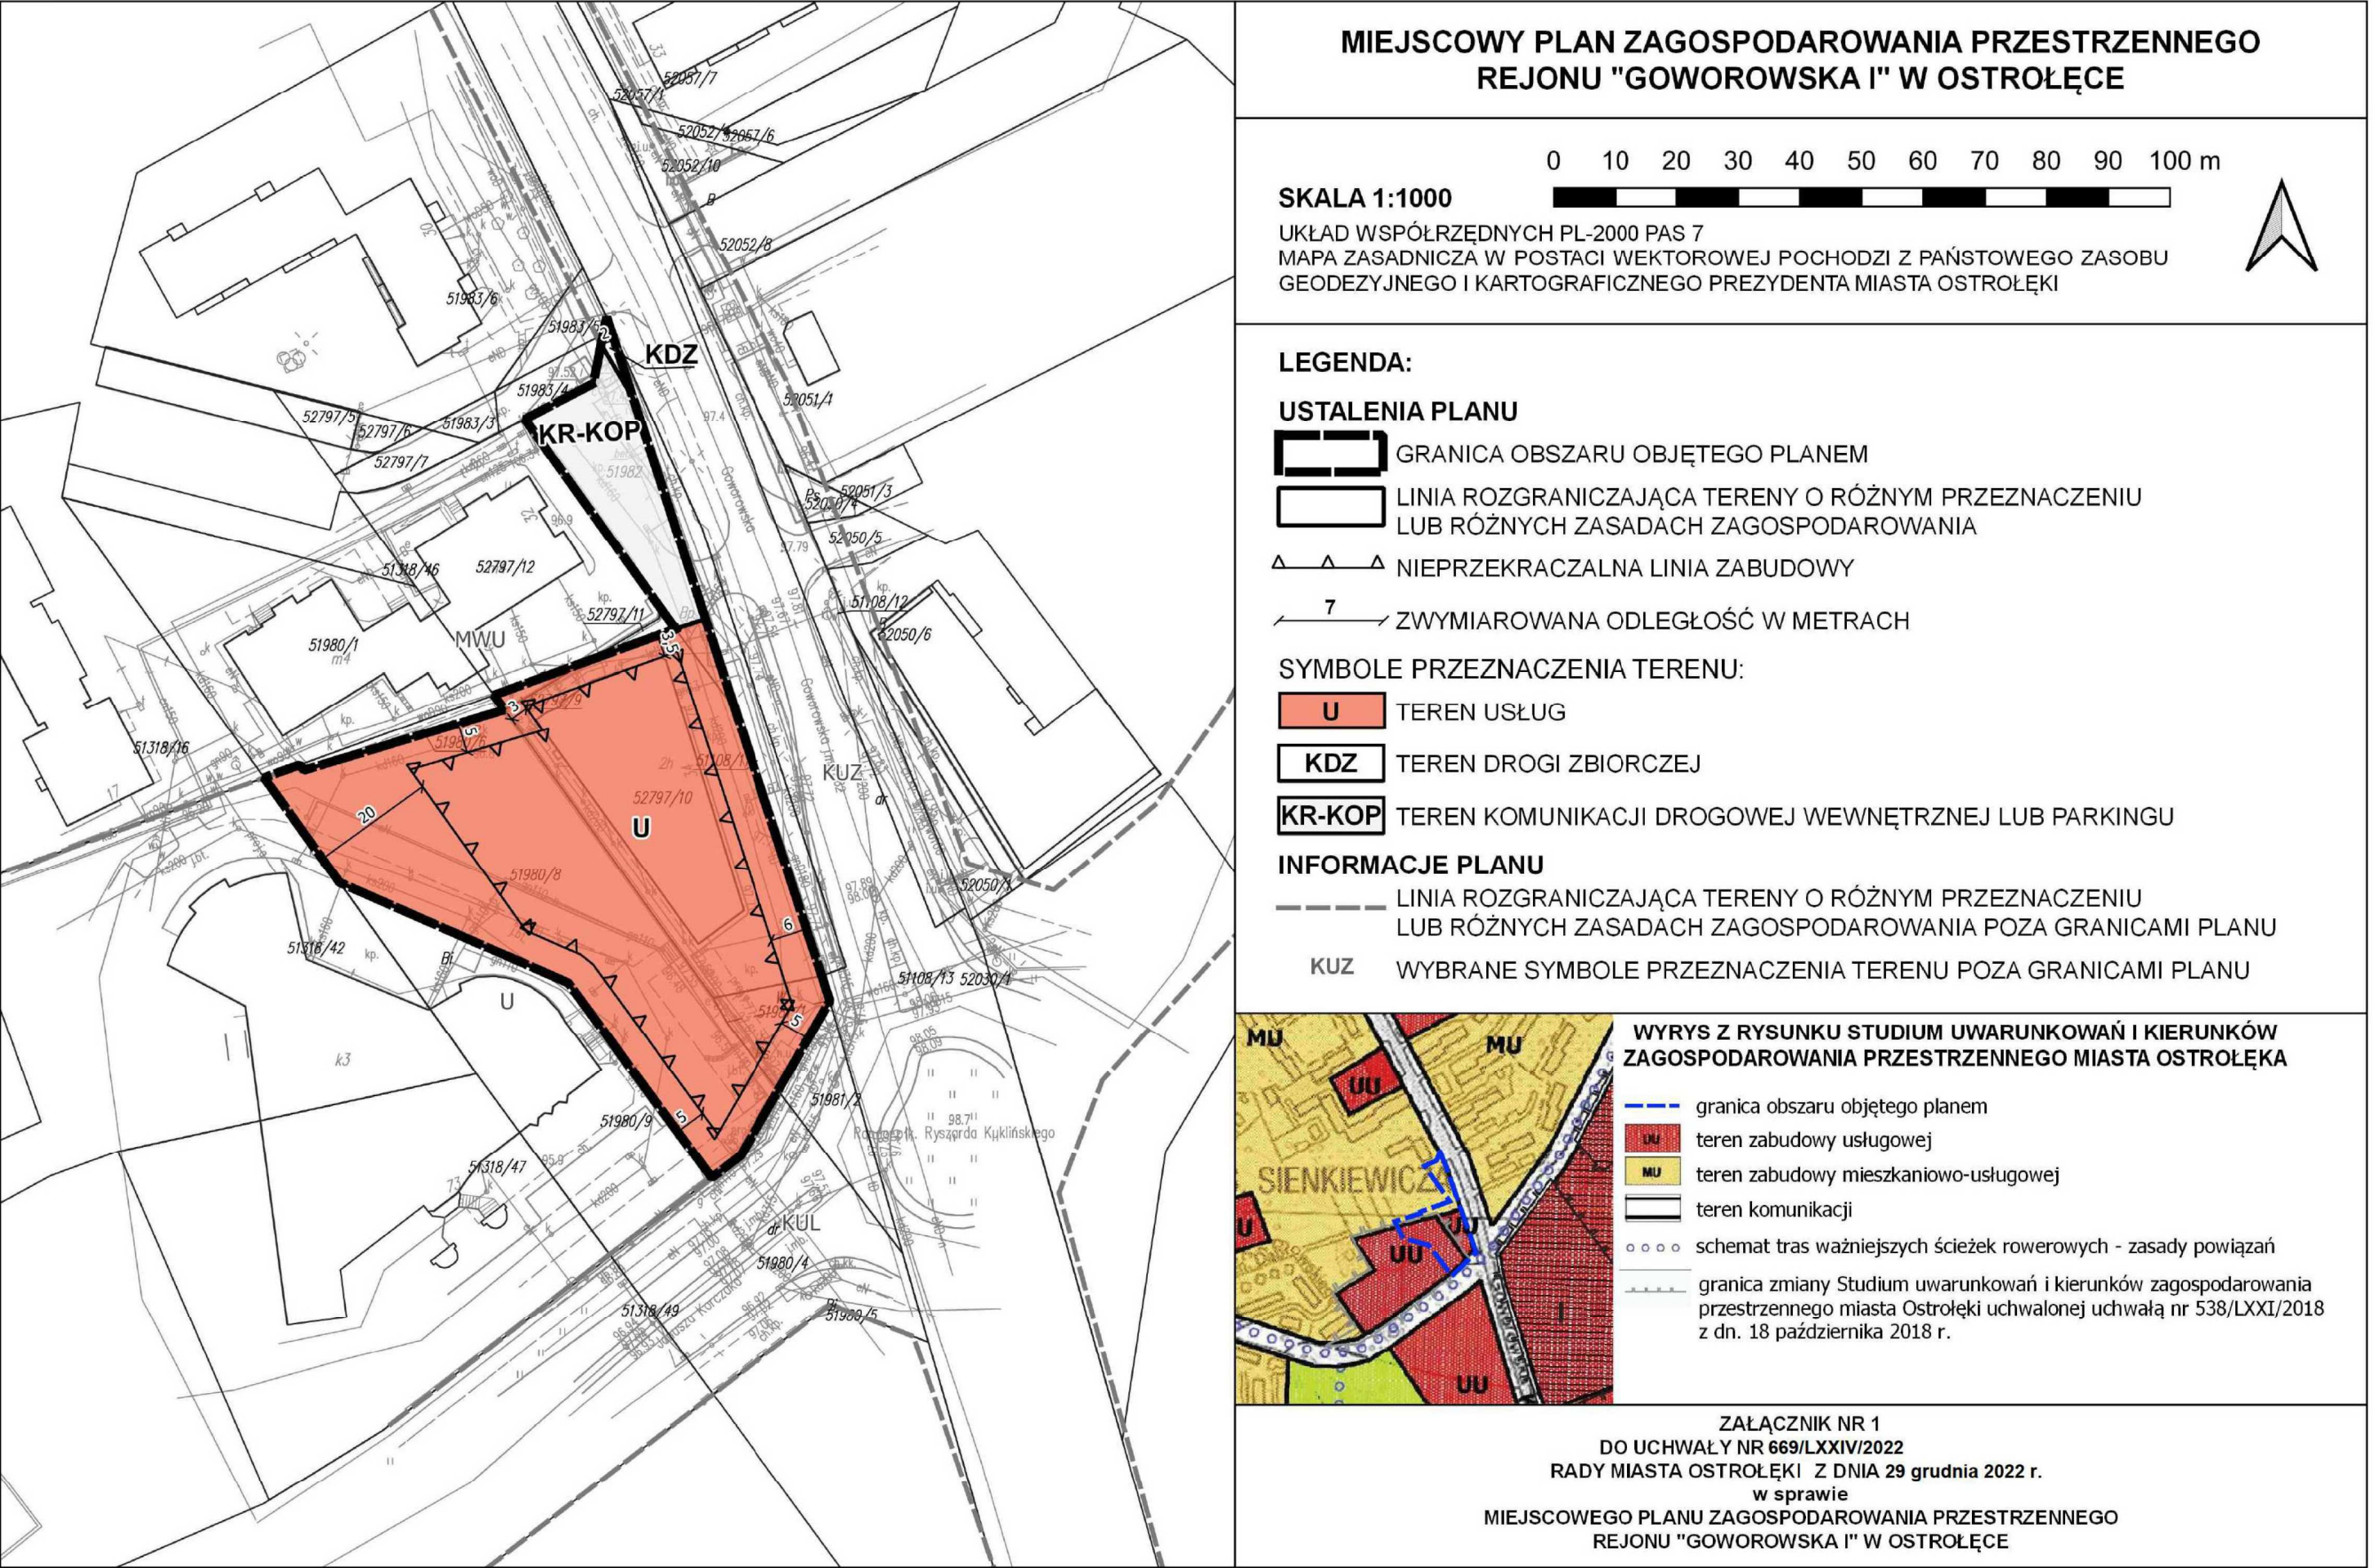

Załącznik Nr 2 do uchwały Nr 669/LXXIV/2022

Rady Miasta Ostrołęki

z dnia 29 grudnia 2022 r.

ROZSTRZYGNIĘCIE O SPOSOBIE ROZPATRZENIA UWAG DO PROJEKTU PLANU

Wykaz uwag zgłoszonych do wyłożonego do publicznego wglądu projektu miejscowego planu zagospodarowania przestrzennego rejonu „Goworowska I” w Ostrołęce, nieuwzględnionych przez Prezydenta Miasta

Lp	Data wpływu uwagi	Imię i nazwisko, albo nazwa jednostki organizacyjnej	Oznaczenie obszaru, którego dotyczy uwaga	Sposób rozpatrzenia uwagi przez Radę Miasta	Uwagi
1.	28.11.2022	Osoby fizyczne	1.Teren oznaczony w planie symbolem U usytuowany na dz. ewid. lub ich części: 51980/8, 52797/10, 51981/1, 52797/9, 51982	nieuwzględniona w części	Uwaga dot. dopuszczenia wszelkich usług nauki i edukacji w terenie usług - W Planie nie dopuszczono w terenie usług form edukacji związanych z długim pobytem dzieci i młodzieży, ze względu na występowanie potencjalnych uciążliwości hałasowych od ulicy Goworowskiej, przy której znajduje się ww. teren.
			2.Teren oznaczony w planie symbolem U usytuowany na dz. ewid. lub ich części: 51980/8, 52797/10, 51981/1, 52797/9, 51982	nieuwzględniona	Uwaga dot. zmiany wartości min. pbc na 15% - Brak zgodności z ustaleniami kierunkowymi obowiązującego Studium ukizp m. Ostrołęki, w którym dla terenu UU położonego w obrębie zm. Studium przyjętej uchwałą Nr 538/LXXI/2018 z dn. 19.10.2018 r. określono min. udział pbc - 20%.
			3.Teren oznaczony w planie symbolem U usytuowany na dz. ewid. lub ich części: 51980/8, 52797/10, 51981/1, 52797/9, 51982	nieuwzględniona	Uwaga dot. wprowadzenia zapisu „... oraz sprzedaży internetowej bez wzmoczonego ruchu samochodowego” w §10 pkt 1 - w planie brak jest podstaw prawnych do wprowadzania ustaleń dotyczących form sprzedaży typu sprzedaż internetowa. Sformułowanie „wzmoczony ruch pojazdów” jest sformułowaniem nie normatywnym, brak jest więc podstaw prawnych do wprowadzenia takiego zapisu w planie.

Załącznik Nr 3 do uchwały Nr 669/LXXIV/2022

Rady Miasta Ostrołęki

z dnia 29 grudnia 2022 r.

**ROZSTRZYGNIECIE O SPOSOBIE REALIZACJI ZAPISANYCH W PLANIE INWESTYCJI
Z ZAKRESU INFRASTRUKTURY TECHNICZNEJ, KTÓRE NALEŻĄ DO ZADAŃ WŁASNYCH
GMINY ORAZ ZASAD ICH FINANSOWANIA**

Na podstawie art. 20 ust. 1 ustawy z dnia 27 marca 2003 roku o planowaniu i zagospodarowaniu przestrzennym (Dz.U z 2022 r. poz. 503, z późn. zm.) Rada Miasta Ostrołęki rozstrzyga co następuje:

§ 1.

1. Inwestycje z zakresu infrastruktury technicznej służące zaspokojeniu zbiorowych potrzeb mieszkańców stanowią – zgodnie z art. 7 ust. 1 ustawy z dnia 8 marca 1990 r. o samorządzie gminnym – zadania własne miasta.

2. Inwestycje z zakresu infrastruktury technicznej zapisane w niniejszym planie obejmują wykup i urządzenie, w tym budowę lub przebudowę terenu drogi publicznej (klasy zbiorczej), a także budowę lub przebudowę sieci i urządzeń wodociągów i kanalizacji oraz oświetlenia ulicznego

§ 2.

1. Realizacja inwestycji, określonych w §1, przebiegać będzie zgodnie z obowiązującymi przepisami w tym dotyczącymi prawa budowlanego, zamówień publicznych, samorządu gminnego, gospodarki komunalnej i ochrony środowiska.

2. Sposób realizacji inwestycji określonych w §1 ust. 2 może ulegać modyfikacji wraz z dokonującym się postępem techniczno-technologicznym, zgodnie z zasadą stosowania najlepszej dostępnej techniki określonej w ustawie z dnia 27 kwietnia 2001 r. Prawo ochrony środowiska, o ile nie stanowi naruszenia ustaleń planu.

§ 3.

Finansowanie inwestycji z zakresu infrastruktury technicznej, które należą do zadań własnych gminy, ujętych w niniejszym planie podlega przepisom ustawy z dnia 27 sierpnia 2009 r. o finansach publicznych, przy czym:

- 1) wydatki majątkowe miasta określa uchwała Rady Miasta,
- 2) wydatki inwestycyjne finansowane z budżetu miasta uchwała się w uchwale budżetowej;
- 3) inwestycje, których okres realizacji przekracza jeden rok budżetowy ujmowane są w wykazie stanowiącym załącznik do uchwały budżetowej.

§ 4.

1. Zadania własne miasta w zakresie miejskich dróg publicznych oraz utrzymania czystości i porządku, finansowane będą z budżetu gminy oraz dotacji z funduszy ochrony środowiska i funduszy unijnych lub na podstawie porozumień z innymi podmiotami.

2. Zadania własne miasta z zakresu wodociągów, kanalizacji, usuwania i oczyszczania ścieków komunalnych finansowane będą na podstawie aktualnie obowiązujących przepisów ustawy o zbiorowym zaopatrzeniu w wodę i zbiorowym odprowadzaniu ścieków z budżetu gminy oraz dotacji z funduszy ochrony środowiska i funduszy unijnych, ewentualnie na podstawie porozumień z innymi podmiotami.

Załącznik Nr 4 do uchwały Nr 669/LXXIV/2022

Rady Miasta Ostrołęki

z dnia 29 grudnia 2022 r.

Zalacznik4.gml

Dane przestrzenne o obiekcie

Rada Miasta Ostrołęki na podstawie art. 67a ust. 3 i 5, ustawy z dnia 27 marca 2003 r. o planowaniu i zagospodarowaniu przestrzennym (tj. Dz. U. z 2022 r. poz. 503 z późn. zm.) przygotowała dane przestrzenne dla planu, które stanowią załącznik w postaci cyfrowej do uchwały