



MIEJSCOWY PLAN ZAGOSPODAROWANIA PRZESTRZENNEGO REJONU "ULMÓW" W OSTROŁĘCE

WYRYS ZE STUDIUM UWARUNKOWAŃ I KIERUNKÓW ZAGOSPODAROWANIA PRZESTRZENNEGO MIASTA OSTROŁĘKI



- granica terenu objętego planem
- PRZEZNACZENIE TERENÓW**
- MU tereny zabudowy mieszkaniowo - usługowej
 - UU tereny zabudowy usługowej
 - ZP tereny zieleni publicznej urządzonej
 - tereny ważniejszych ulic układu obsługującego (lokalne i dojazdowe)
- ELEMENTY ZAGOSPODAROWANIA TERENU**
- schemat tras ważniejszych ścieżek rowerowych - zasady powiązań
- SZCZEGÓLNE UWARUNKOWANIA I OGRANICZENIA DLA ZAGOSPODAROWANIA**
- tereny zabudowy usługowej, wyłącznie w obrębie których wyznacza się lokalizację obiektów handlowych o pow. sprzedaży pow. 2000m² - obiekty te mogą mieć w szczególności charakter galerii - zespołu sklepów oraz hal wielobranżowych
- WAŻNIEJSZE ELEMENTY POLITYKI PRZESTRZENNEJ**
- rejonny najważniejszych przestrzeni publicznych

- LEGENDA:**
- granica terenu objętego planem
 - linie rozgraniczające tereny o różnym przeznaczeniu lub różnych zasadach zagospodarowania
 - 1-MW/U teren zabudowy mieszkaniowej wielorodzinnej z usługami
 - 1-KUZ teren drogi publicznej - ulicy zbiorczej
 - nieprzekraczalna linia zabudowy
 - zwymiarowana odległość w metrach

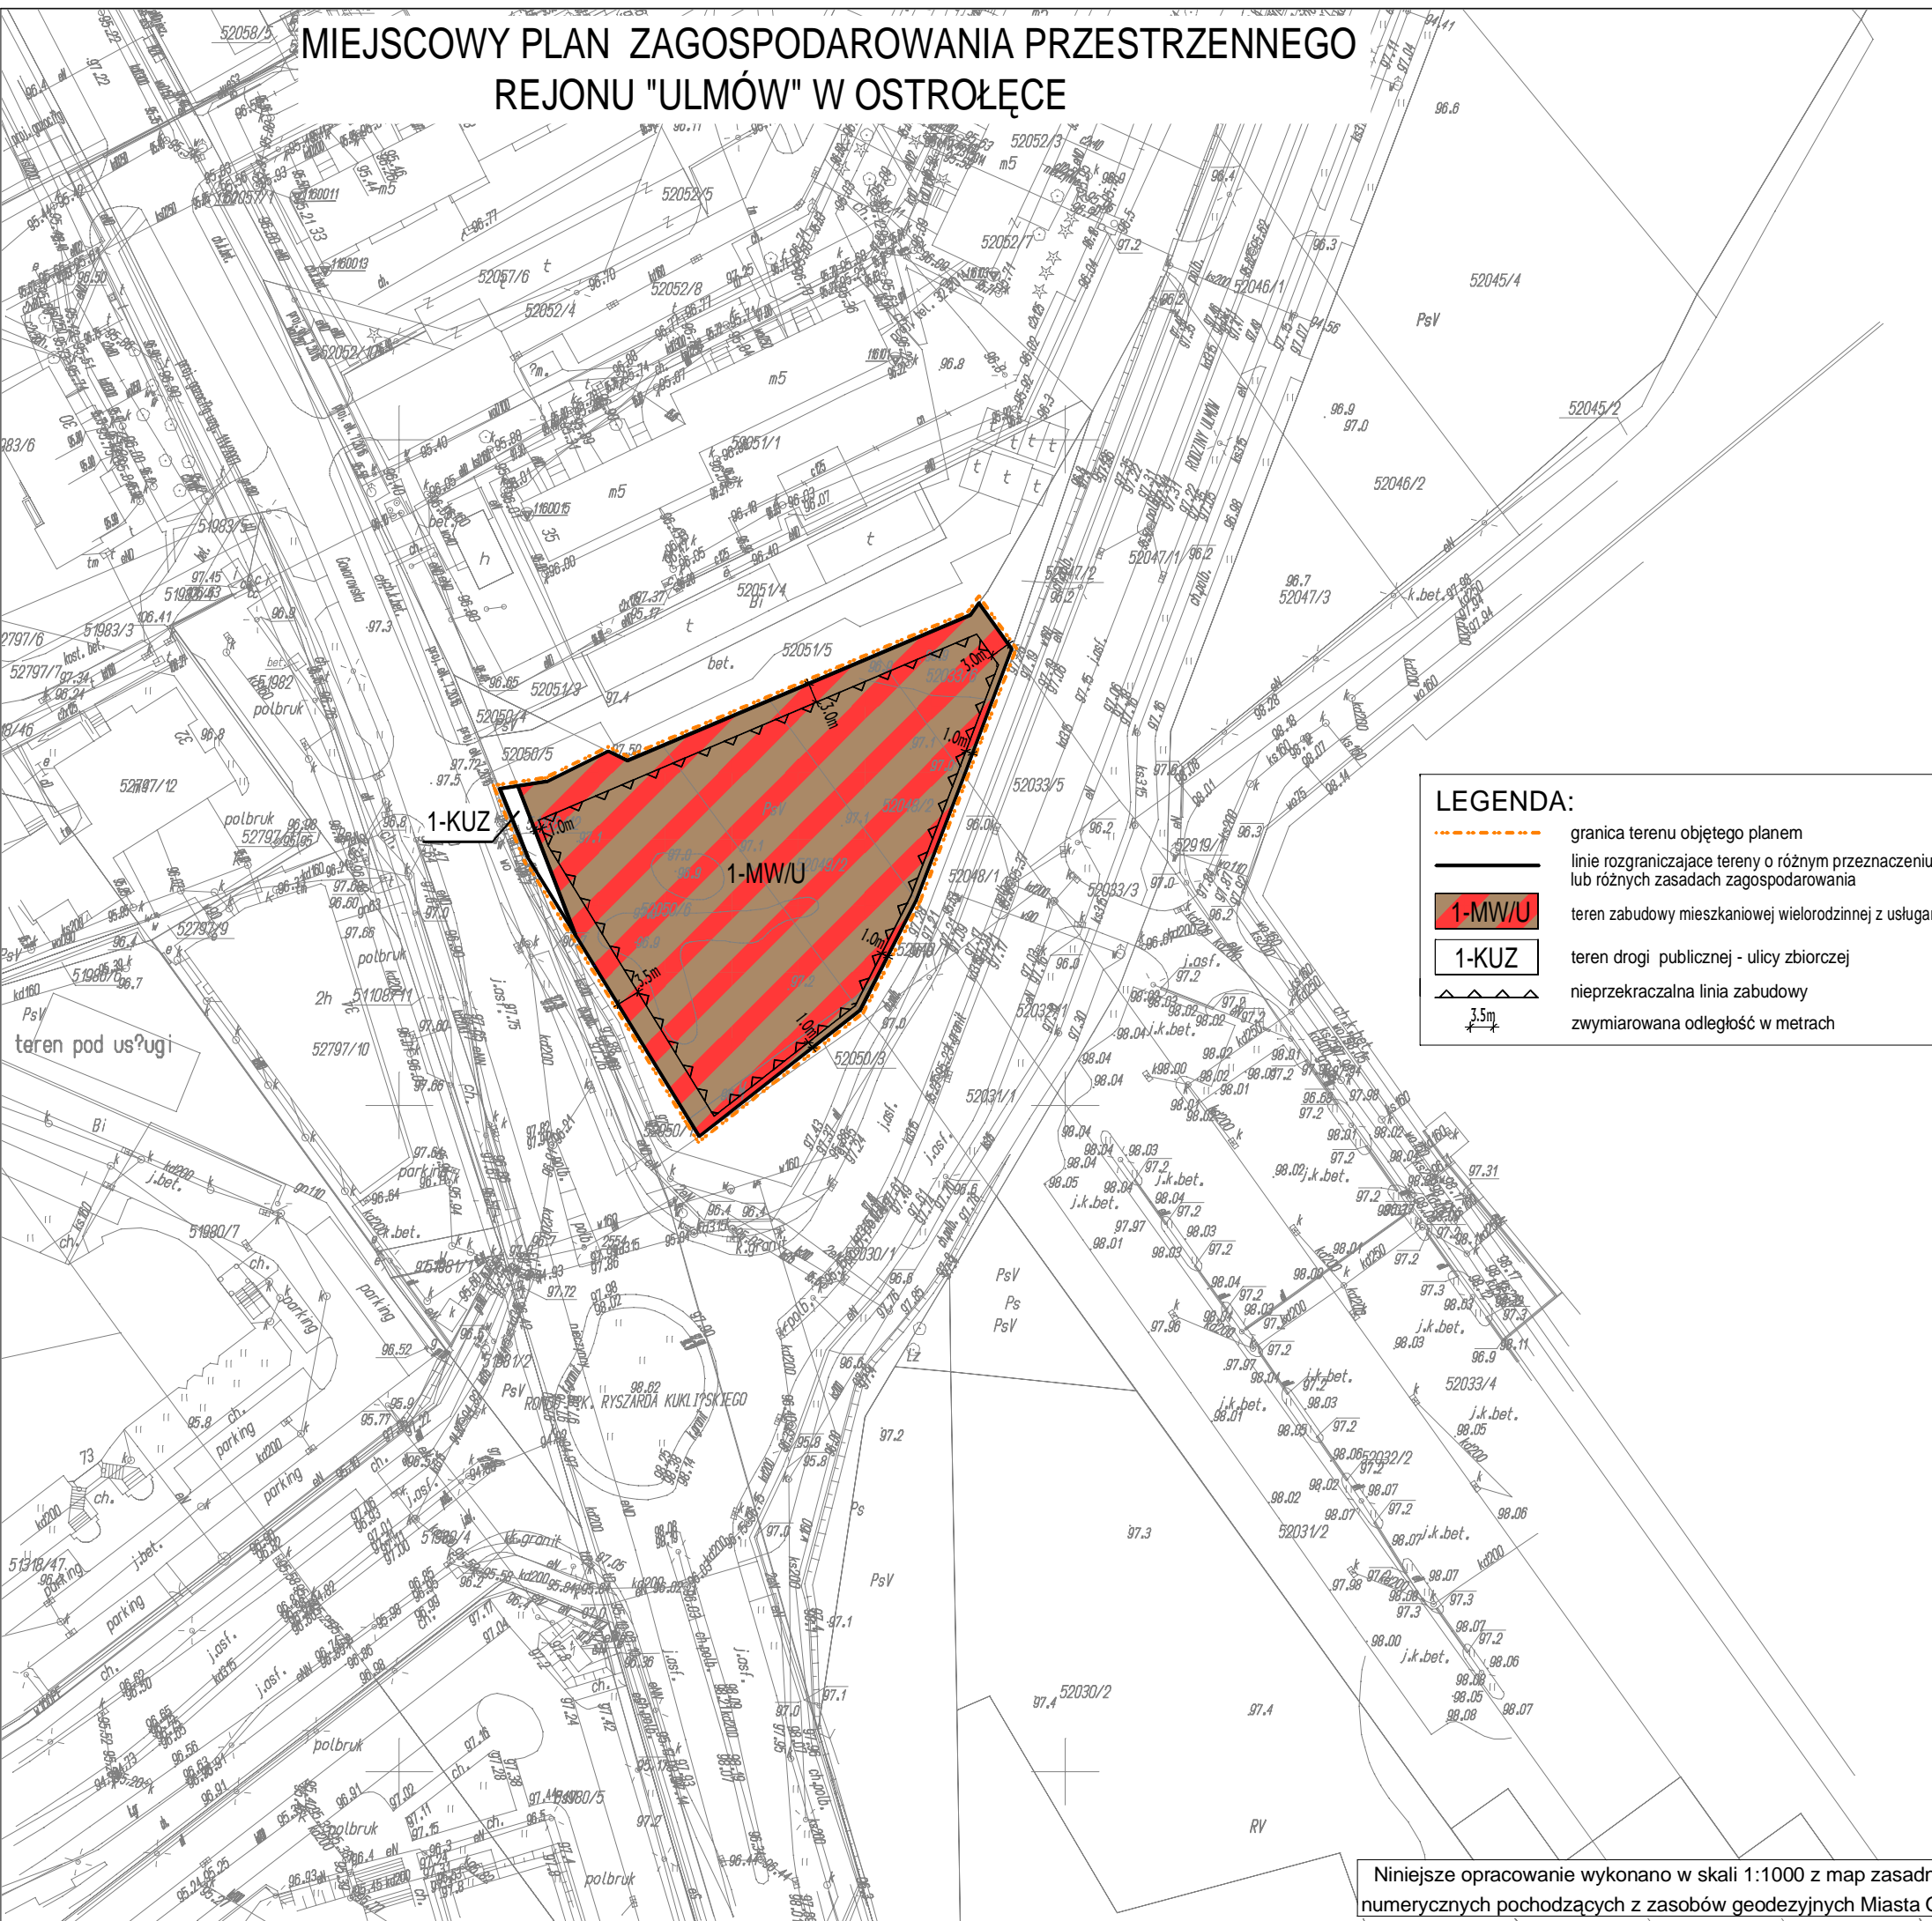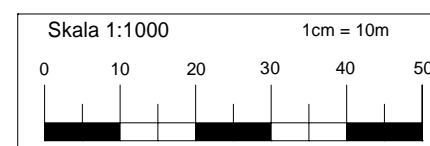

Niniejsze opracowanie wykonano w skali 1:1000 z map zasadniczych numerycznych pochodzących z zasobów geodezyjnych Miasta Ostrołęki

Branża	URBANISTYKA	RADECKA FIRMA PROJEKTOWO-USŁUGOWA mgr Renata Radecka	ul.Kopernika 7/53 07-410 Ostrołęka tel. (29) 6911985
Faza	PROJ.PL		
Data	Wrzesień 2016 r.		
Inwestor	URZĄD MIASTA W OSTROŁĘCE		
Nazwa opracowania	MIEJSCOWY PLAN ZAGOSPODAROWANIA PRZESTRZENNEGO REJONU "ULMÓW" W OSTROŁĘCE		
Nazwa rysunku	Załącznik nr 1 do Uchwały Nr Rady Miasta w Ostrołęce z dnia r. (publikacja: Dziennik Urzędowy Województwa Mazowieckiego Nr z dnia r.)		
Autor kierujący opracowaniem	mgr inż.arch. ALEKSANDER WIETROW Nr upr.bud.608/86/Os.urb.464/88.		
Asystent	mgr inż. Marta Stepnowska		Nr rys. 1