

**Uchwała Nr 222/XXXII/2016
Rady Miasta Ostrołęki
z dnia 27 października 2016 r.**

**w sprawie przystąpienia do sporządzenia miejscowego planu zagospodarowania
przestrzennego rejonu „KEN” w Ostrołęce**

Na podstawie art. 18 ust. 2, pkt 5 ustawy z dnia 8 marca 1990r. o samorządzie gminnym (Dz. U. z 2016r., poz. 446 z późn. zm.) oraz art. 14 ust. 1 ustawy z dnia 27 marca 2003r. o planowaniu i zagospodarowaniu przestrzennym (Dz. U. z 2016, poz. 778 z późn. zm.) Rada Miasta Ostrołęki uchwala, co następuje:

§ 1

1. Przystępuje się do sporządzenia miejscowego planu zagospodarowania przestrzennego dla rejonu „KEN” w Ostrołęce, który obejmować będzie część działek nr 50467/30 i 50514/2 położonych przy ulicy Komisji Edukacji Narodowej i ul. Kołłątaja.
2. Granice obszaru, o którym mowa w ust. 1 przedstawia załącznik graficzny do uchwały.

§ 2

Wykonanie uchwały powierza się Prezydentowi Miasta Ostrołęki

§ 3

Uchwała wchodzi w życie z dniem podjęcia.

**Przewodniczący Rady Miasta
Ostrołęki**

Jerzy Grabowski


Załącznik graficzny

Do Uchwały nr .222/XXXII/2016.....

Rady Miasta Ostrołki

Z dnia ...27. października 2016 r.....

Wzrys z mapy
Skala 1:500

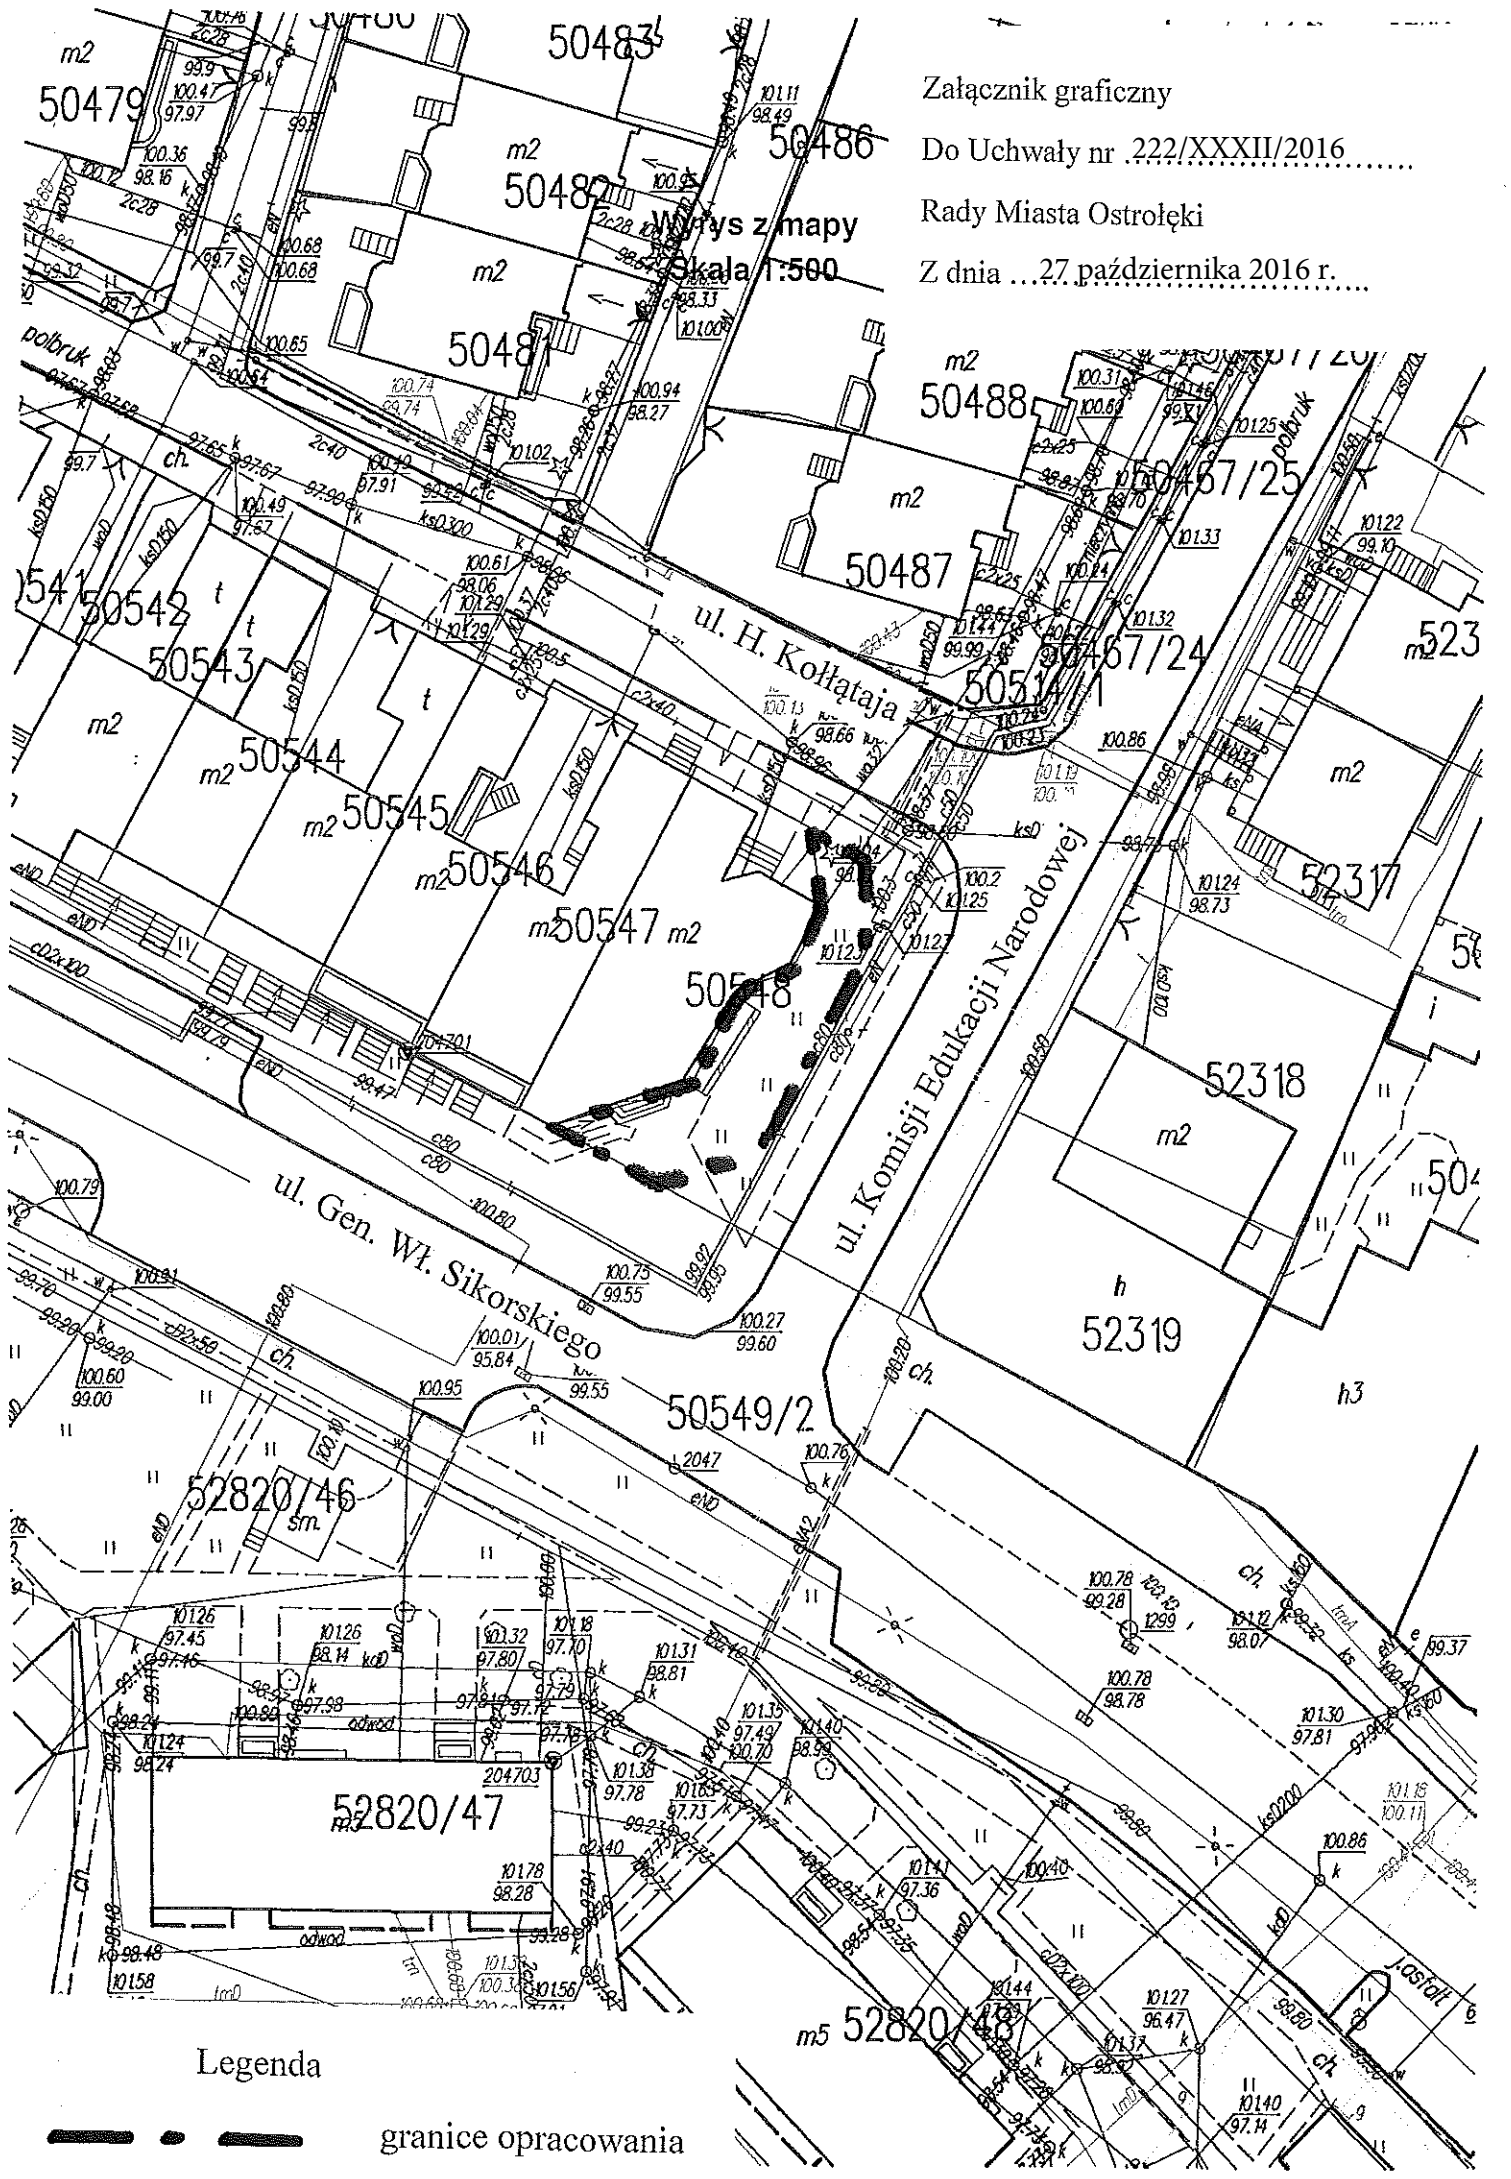

Legenda

—•— granice opracowania