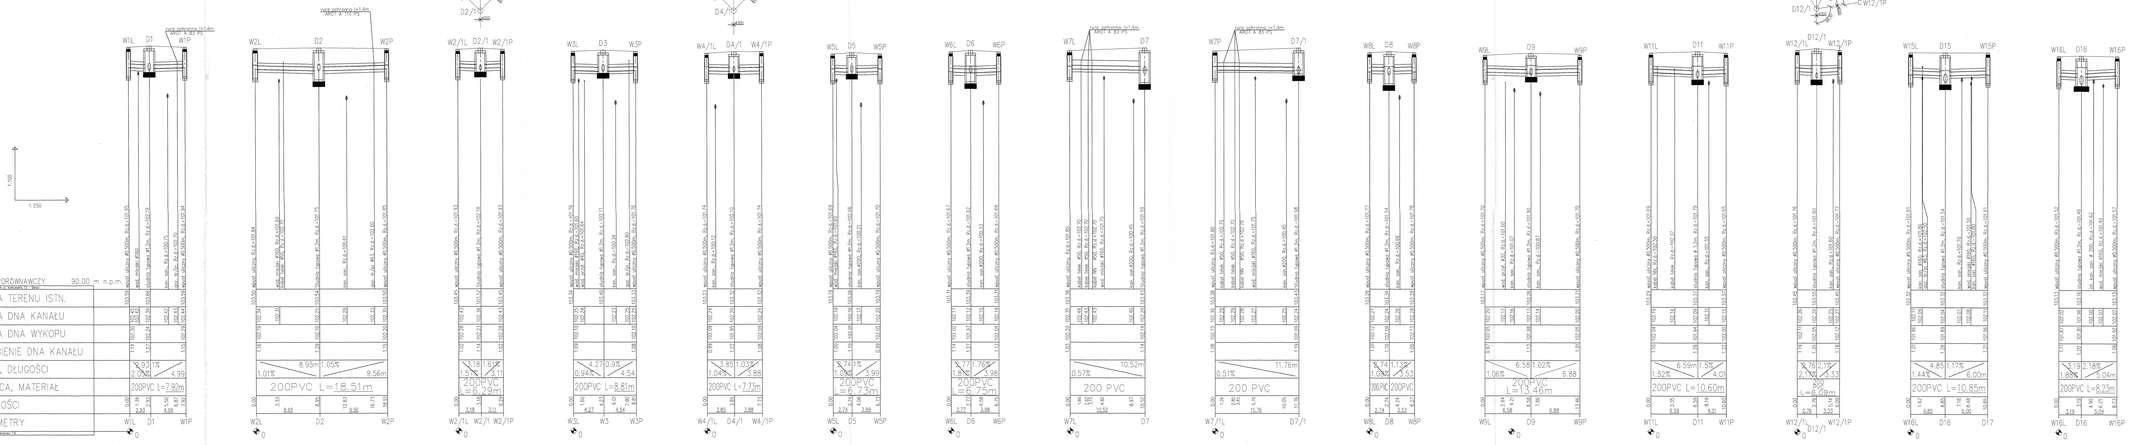

URZĄD MIASTA OSTROŁĘKI
Pl. Gen. J. Bema 1
07-400 Ostrołęka

OBIEKT	**Przebudowa ulicy Wiejskiej w Ostrołęce. 1.Budowa kanalizacji deszczowej.**					Branża Sanitarna
INWESTOR	**MIASTO OSTROŁĘKA**					Skala 1: 100 1: 500
Treść rysunku	**PROFILE PRZYKANALIKÓW D1-D16**					Nr rysunku
Stanowisko	Branża	Imię i nazwisko	Nr uprawnień	Data	Podpis	**3.**
Projektant	Sanitarna	**mgr inż. Jarosław Seremet**	**27/98**	**05.05.2013**		
Sprawdzający	Sanitarna	**mgr inż. Dorota Raźniewska**	**75/91**	**05.05.2013**		
Opracował		**mgr inż. Andrzej Dobrach**		**05.05.2013**		