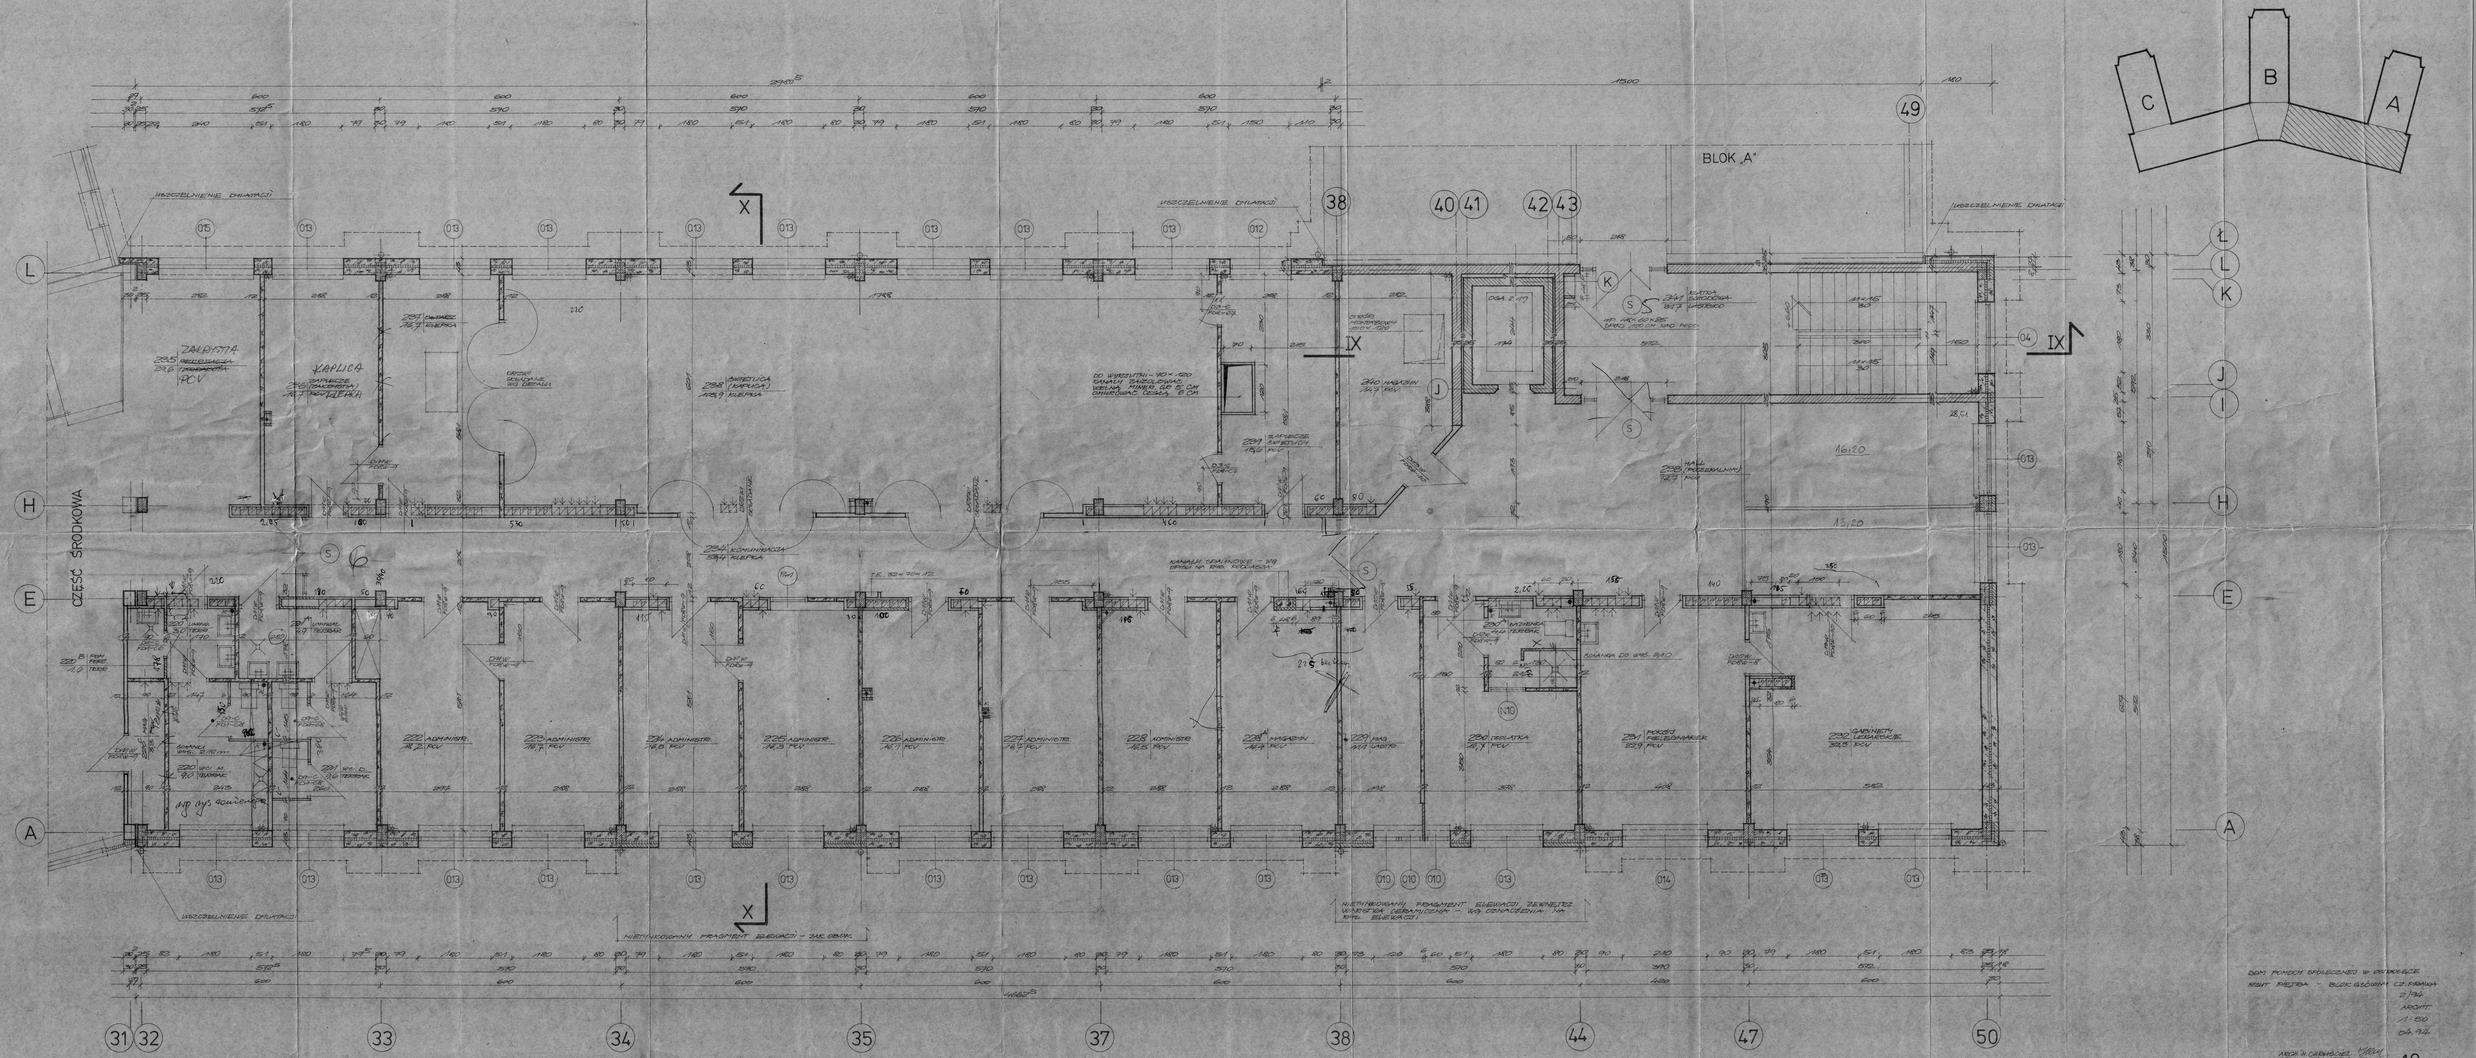
BLOK „A"
CZĘŚĆ ŚRODKOWA
ZAKRYSTIA
KAPLICA
RZUT PIĘTRA 1 : 50
18.