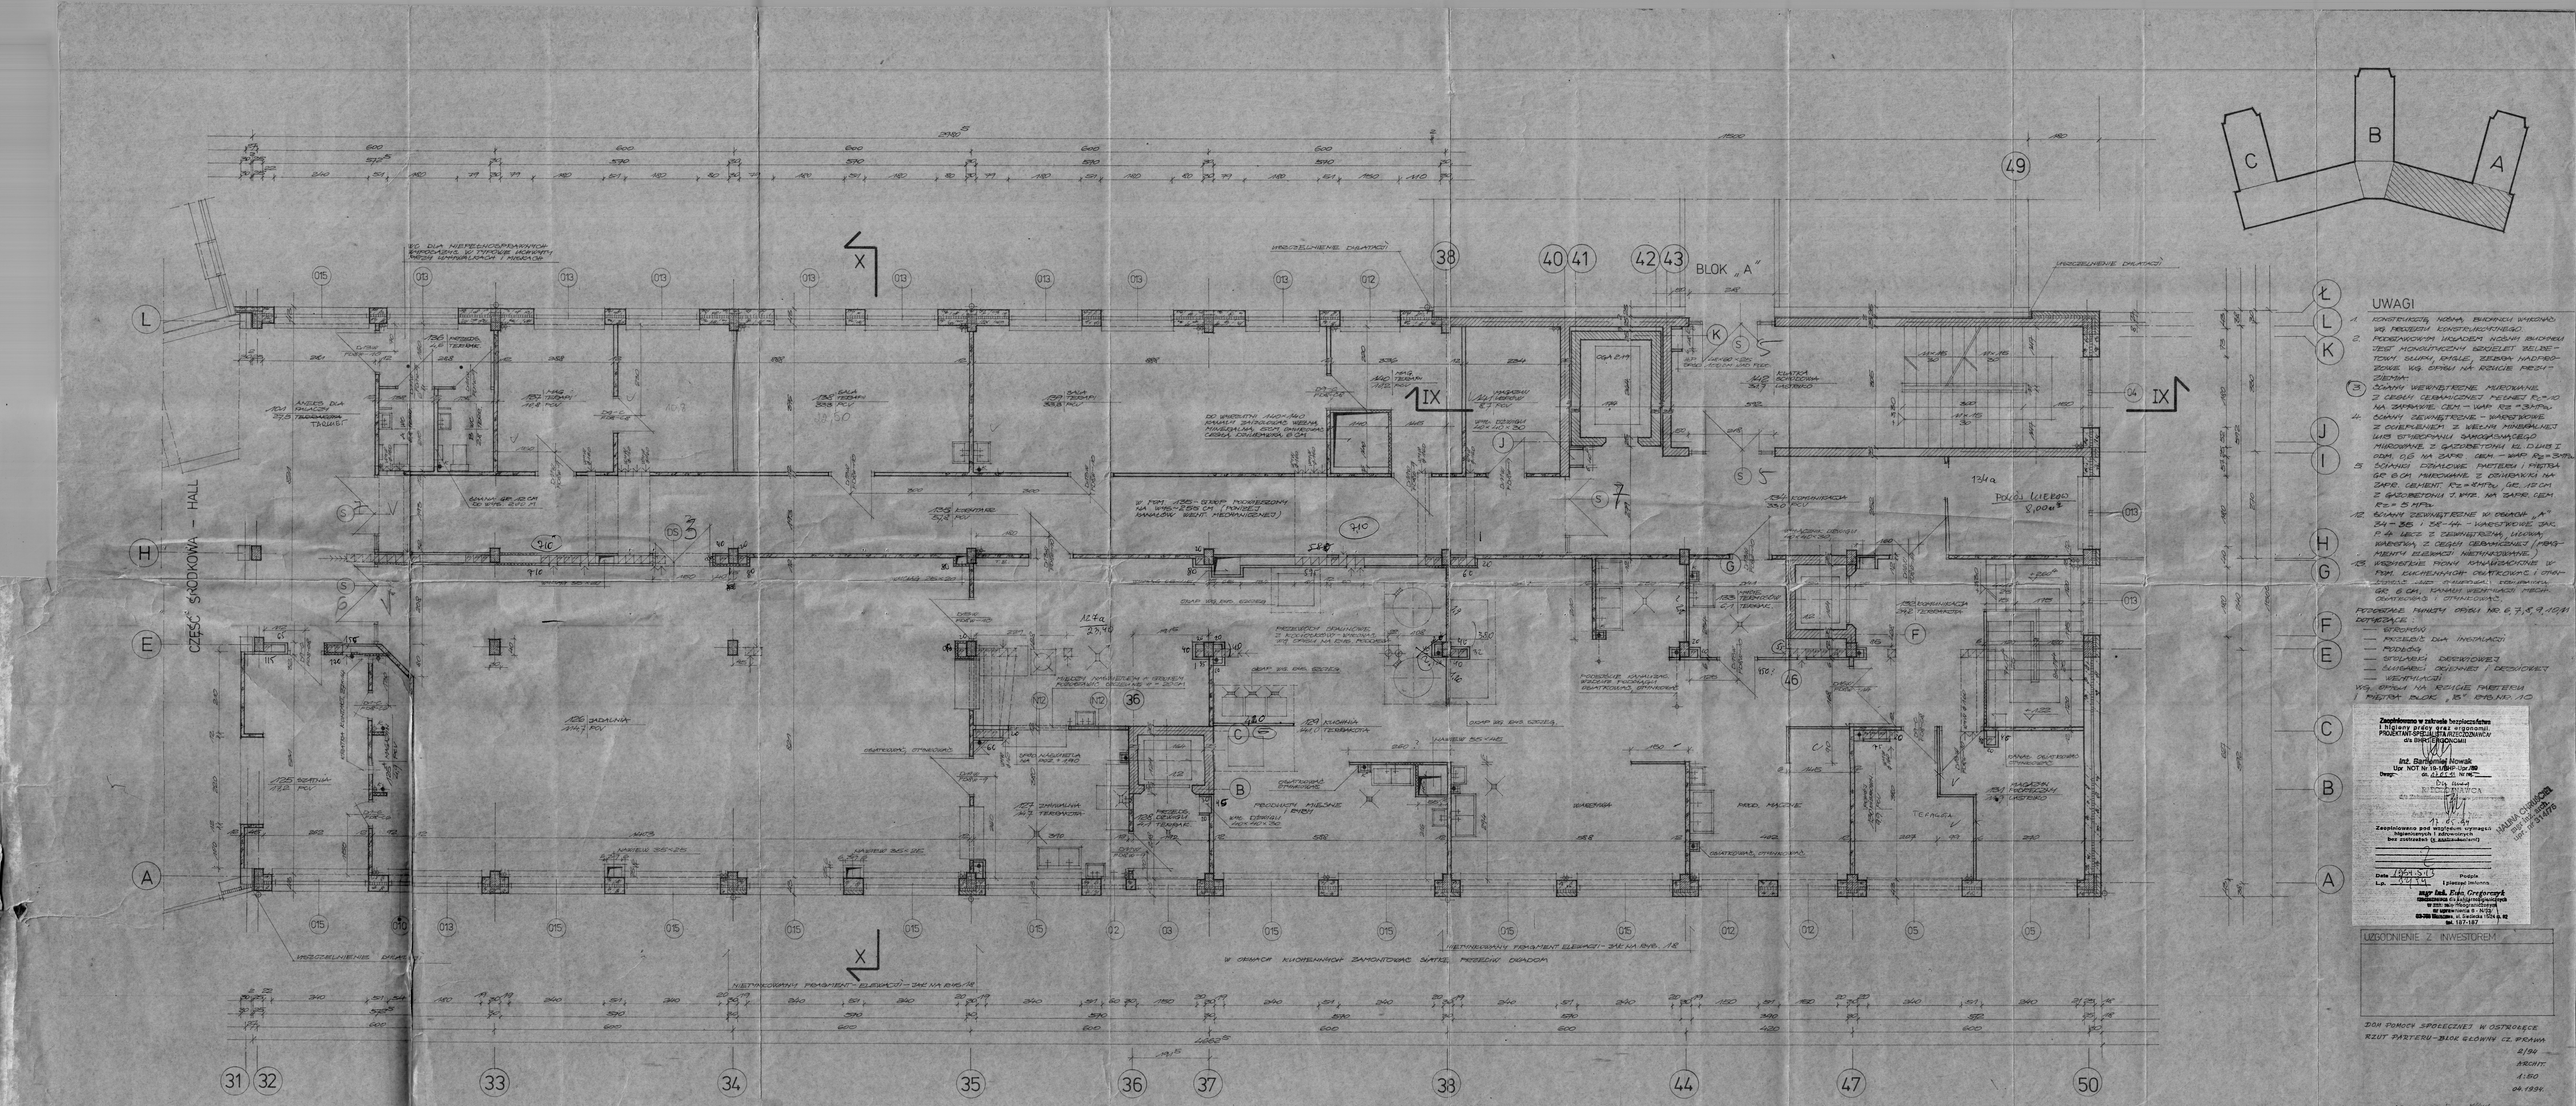

UWAGI

1. KONSTRUKCJĘ NOŚNĄ BUDYNKU WYKONAĆ WG PROJEKTU KONSTRUKCYJNEGO.
2. PODSTAWOWYM MATERIAŁEM NOŚNYM BUDYNKU JEST MONOLITYCZNY WIENIEC ŻELBETOWY, SŁUPY, RYGLE, ŻEBRA NADPROŻOWE WG. OPISU NA RZUCIE PRZEKROJÓW.
3. ŚCIANY WEWNĘTRZNE MUROWANE Z CEGŁY CERAMICZNEJ MENEL P-10 NA ZAPRAWIE CEM – WAP. R28 = 3,0 MPa.
4. ŚCIANY ZEWNĘTRZNE – WARSTWOWE Z OCIEPLENIEM Z WEŁNY MINERALNEJ WG STOPNIA SAMOGAŚNEGO MUROWANE Z GAZOBETONU KL. 0,4 NA I PDM. 0,5 NA ZAPR. CEM – WAP. R28 = 3,0 MPa.
5. ŚCIANY DZIAŁOWE PARTERU I PIĘTRA GR. 8 CM MUROWANE Z PŁYTEK NA ZAPR. CEMENT. R28 = 4,0 MPa, GR. 10 CM Z GAZOBETONU T. WYP. NA ZAPR. CEM R28 = 3 MPa.
12. ŚCIANY ZEWNĘTRZNE W OBRĘBIE „A" 34 – 35 : 38 – 44 – WARSTWOWE, GR. 11,4 CM, LICE Z CEGŁY KLINKIER, WEŁNA MINERALNA Z OSŁONĄ DWUSTRONNĄ (WSZYSTKIE ELEMENTY NIEPALNE).
13. WSZYSTKIE PIONY KANALIZACYJNE W PDM. EKRANOWANE STROPOWO I OPANOWANE AKUSTYCZNIE.
14. PODSTAWOWE PIONY OBSŁUGI NR: 6, 7, 8, 9, 10, 11
DETALE:
- WYDRUKÓW
- PRZEBIEGI DLA INSTALACJI
- PODŁÓG
- STOLARKI DREWNIANEJ
- ŚLUSARKI ZELEMNEJ I DEKORACJI
- WENTYLACJI

WG. OPISU NA RZUCIE PARTERU I PIĘTRA PKiE. 85 T. ENG. NO. 12

Zaopiniowano w zakresie bezpieczeństwa i higieny pracy przez uprawnionego PROJEKTANT-SPECJALISTA BHP-OWCÓW dla BRANŻY BUDOWLANEJ
inż. Bartłomiej Nowak
Upr. NOT Nr 19/15/BHP-Upr./92
Data: 11.05.97
Zaopiniowano pod względem wymagań higienicznych i sanitarnych
bez zastrzeżeń (z zastrzeżeniami)
Data 1997.05.13 Podpis
L.p. 9/97 i pieczęć imienna
mgr inż. Ewa Grzegorczyk
specjalność dr projektowa
w zakresu sanitarnych
upr. budowlane nr 1234/L/92
tel. 727-187

UZGODNIENIE Z INWESTOREM

DOM POMOCY SPOŁECZNEJ W OSTRÓŻCE

RZUT PARTERU – BLOK GŁÓWNY CZ. PRAWA

2/94
ARCHIT.
1:50
04.1994

ARCH. M. CHRZĄSZCZ
ARCH. M. CHRZĄSZCZ
ARCH. M. CHRZĄSZCZ
INŻ. Z. SZKUTNICKI

17.