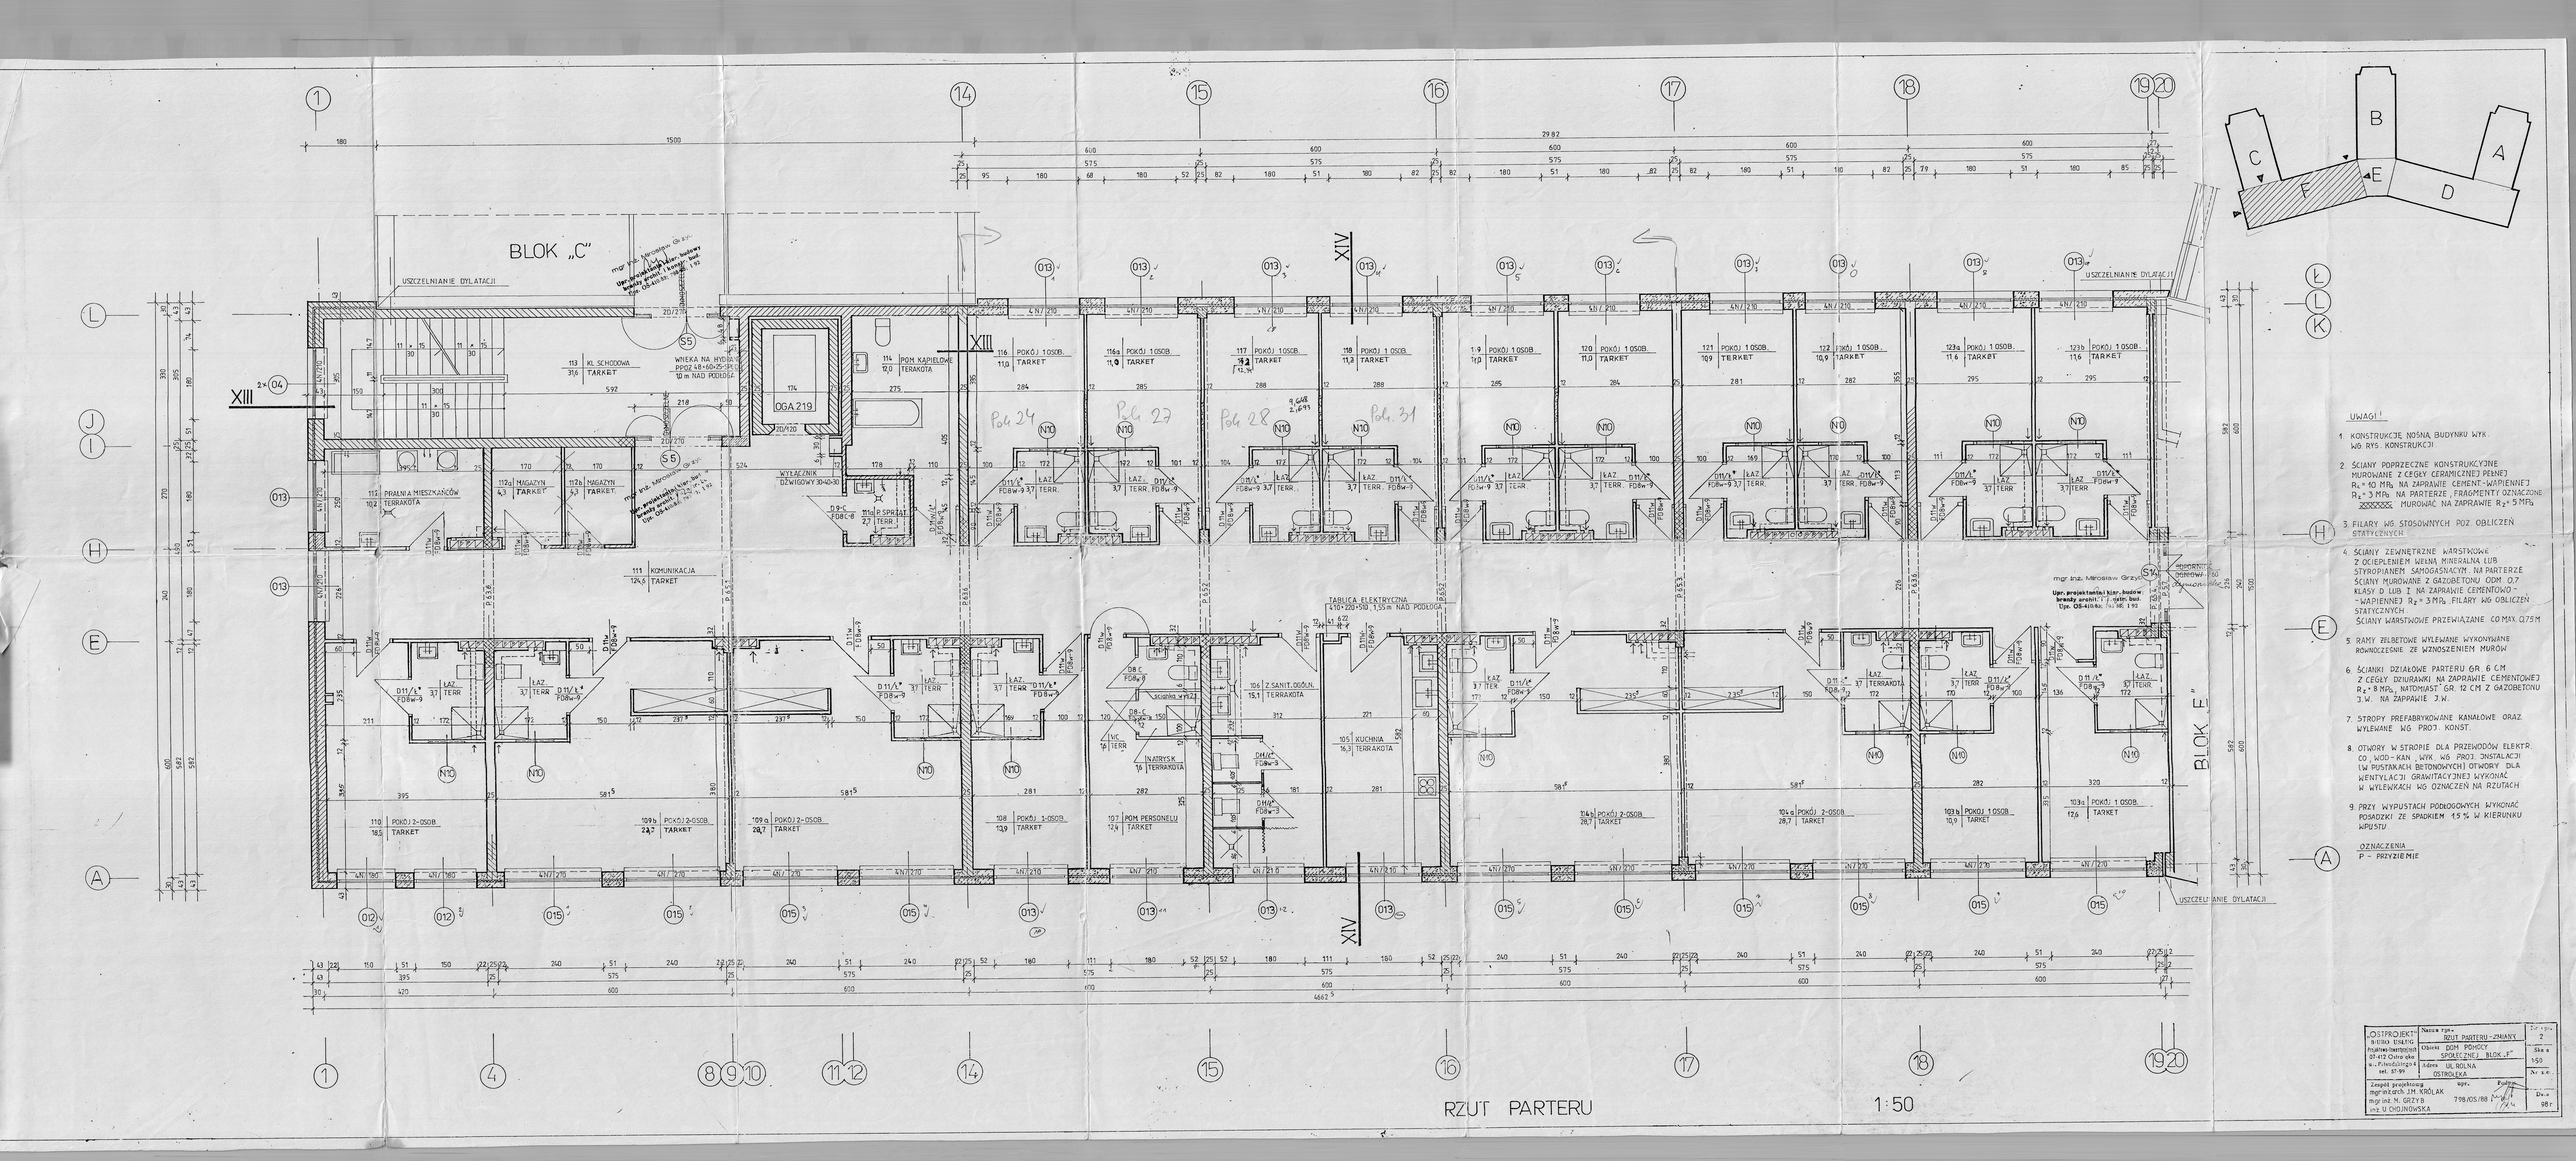
BLOK „C"
BLOK „E"
USZCZELNIANIE DYLATACJI
OGA 219
Pok. 24
Pok. 27
Pok. 28
Pok. 31
TABLICA ELEKTRYCZNA
RZUT PARTERU
1:50
UWAGI!
1. KONSTRUKCJE NOŚNĄ BUDYNKU WYK. WG RYS. KONSTRUKCJI
2. ŚCIANY POPRZECZNE KONSTRUKCYJNE MUROWANE Z CEGŁY CERAMICZNEJ PEŁNEJ R_c = 10 MPa NA ZAPRAWIE CEMENT-WAPIENNEJ R_z = 3 MPa NA PARTERZE, FRAGMENTY OZNACZONE XXXXXX MUROWAĆ NA ZAPRAWIE R_z = 5 MPa
3. FILARY WG STOSOWNYCH POZ. OBLICZEŃ STATYCZNYCH
4. ŚCIANY ZEWNĘTRZNE WARSTWOWE Z OCIEPLENIEM WEŁNĄ MINERALNĄ LUB STYROPIANEM SAMOGASNĄCYM. NA PARTERZE ŚCIANY MUROWANE Z GAZOBETONU ODM. 0,7 KLASY D LUB I NA ZAPRAWIE CEMENTOWO-WAPIENNEJ R_z = 3 MPa. FILARY WG OBLICZEŃ STATYCZNYCH. ŚCIANY WARSTWOWE PRZEWIĄZANE CO MAX. 0,75 M
5. RAMY ŻELBETOWE WYLEWANE WYKONYWANE RÓWNOCZEŚNIE ZE WZNOSZENIEM MURÓW
6. ŚCIANKI DZIAŁOWE PARTERU GR. 6 CM Z CEGŁY DZIURAWKI NA ZAPRAWIE CEMENTOWEJ R_z = 8 MPa, NATOMIAST GR. 12 CM Z GAZOBETONU J.W. NA ZAPRAWIE J.W.
7. STROPY PREFABRYKOWANE KANAŁOWE ORAZ WYLEWANE WG PROJ. KONST.
8. OTWORY W STROPIE DLA PRZEWODÓW ELEKTR. CO, WOD-KAN, WYK. WG PROJ. INSTALACJI (W PUSTAKACH BETONOWYCH) OTWORY DLA WENTYLACJI GRAWITACYJNEJ WYKONAĆ W WYLEWKACH WG OZNACZEŃ NA RZUTACH
9. PRZY WYPUSTACH PODŁOGOWYCH WYKONAĆ POSADZKI ZE SPADKIEM 1,5 % W KIERUNKU WPUSTU
OZNACZENIA
P - PRZYZIEMIE
OSTPROJEKT BIURO USŁUG Projektowo-Inwestycyjnych 07-412 Ostrołęka ul. Piłsudskiego 4 tel. 57-99
Nazwa tyt. RZUT PARTERU - ZMIANY
Obiekt DOM POMOCY SPOŁECZNEJ BLOK „E"
Adres UL. ROLNA OSTROŁĘKA
Zespół projektowy mgr inż. arch. J.M. KRÓLAK mgr inż. M. GRZYB inż. U. CHOJNOWSKA
upr. 798/OS/88
Zał. rys. 2
Skala 1:50
Nr z.n.
Data 98 r.