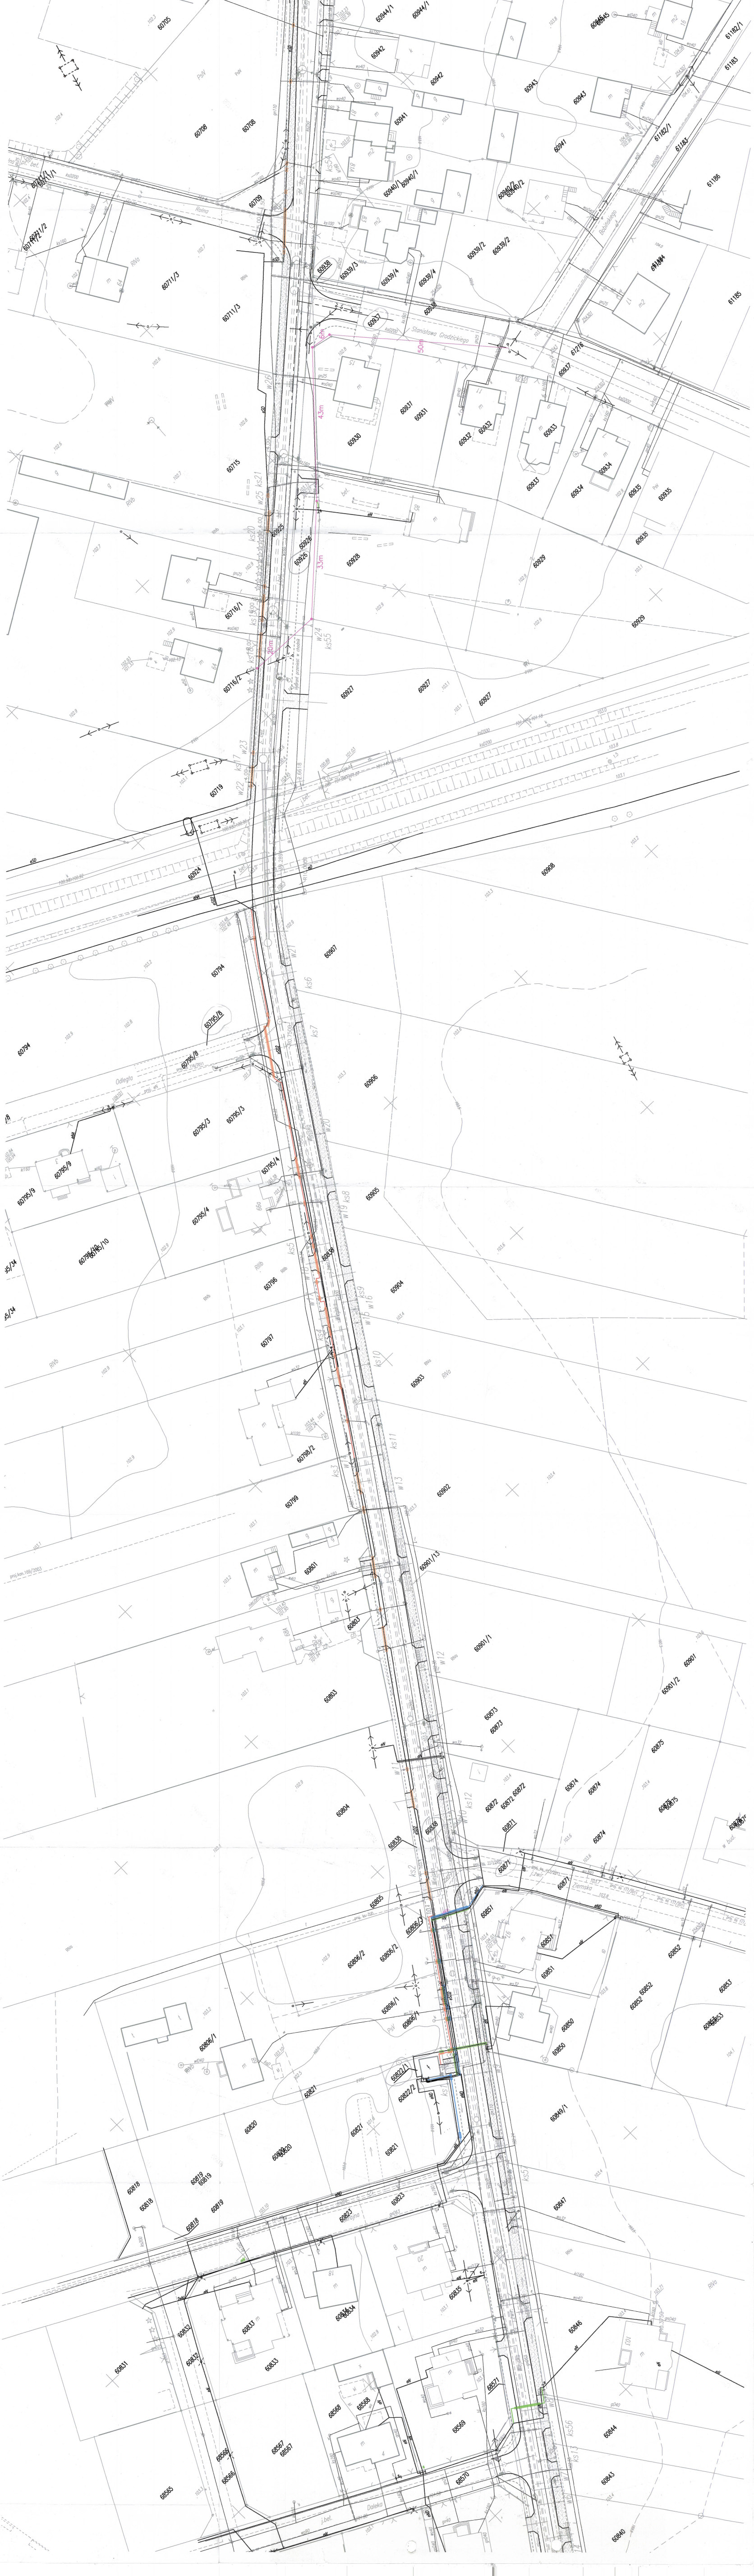

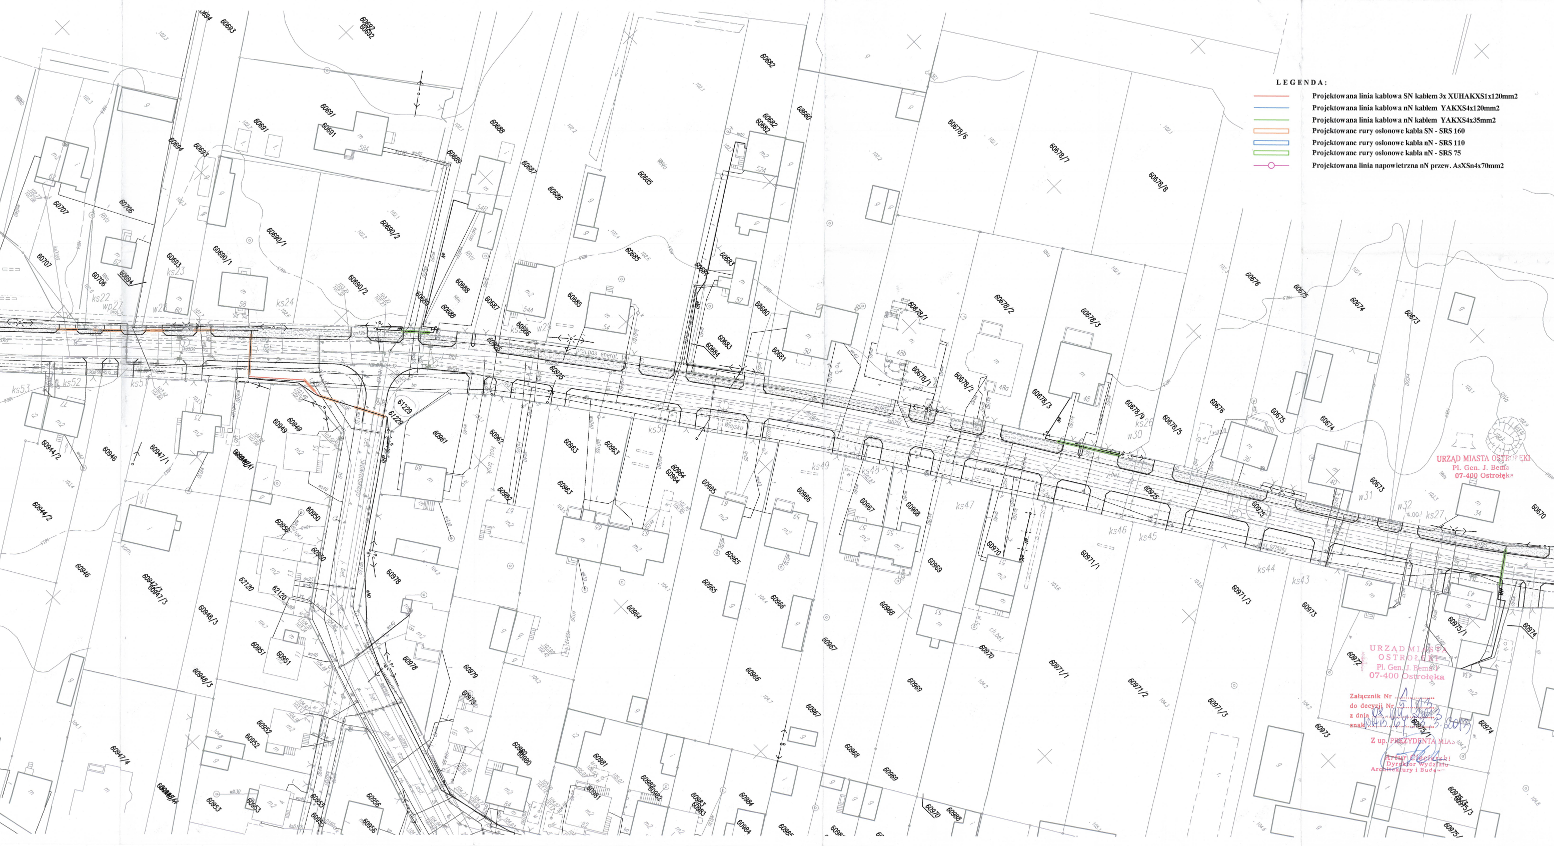
Wiejska
Słowiańskiego
proj. pas energ.
ks53
ks52
ks51
ks22
ks23
ks24
ks26
ks27
ks43
ks44
ks45
ks46
ks47
ks48
ks49
ks50
w28
w29
w30
w31
w32
wp27
60707
60706
60694
60693
60691
60690/1
60690/2
60689
60688
60687
60686
60685
60684
60683
60682
60681
60680
60678/1
60678/2
60678/3
60678/5
60678/6
60678/7
60678/8
60678/9
60676
60675
60674
60673
60670
60944/2
60946
60947/1
60947/3
60947/4
60948/3
60949
60950
60951
60952
60953
60955
60956
60961
60962
60963
60964
60965
60966
60967
60968
60969
60970
60971/1
60971/2
60971/3
60972
60973
60974
60975/1
60975/3
60978
60979
60980
60981
60982
60983
60984
60925
61229
62120

LEGENDA:

🟥	Projektowana linia kablowa SN kablem 3x XUHAKXS1x120mm2
🟦	Projektowana linia kablowa nN kablem YAKXS4x120mm2
🟩	Projektowana linia kablowa nN kablem YAKXS4x35mm2
🟧	Projektowane rury osłonowe kabla SN - SRS 160
🟦	Projektowane rury osłonowe kabla nN - SRS 110
🟩	Projektowane rury osłonowe kabla nN - SRS 75
○	Projektowana linia napowietrzna nN przew. AsXSn4x70mm2

URZĄD MIASTA OSTROŁĘKI
Pl. Gen. J. Bema 1
07-400 Ostrołęka

URZĄD MIASTA
OSTROŁĘKI
Pl. Gen. J. Bema 1
07-400 Ostrołęka

Załącznik Nr 1
do decyzji Nr 5/13
z dnia 08.04.2013
znak WAB.67..3.2013

Z up. PREZYDENTA MIAS
Artur Ciecierski
Dyrektor Wydziału
Architektury i Bud...