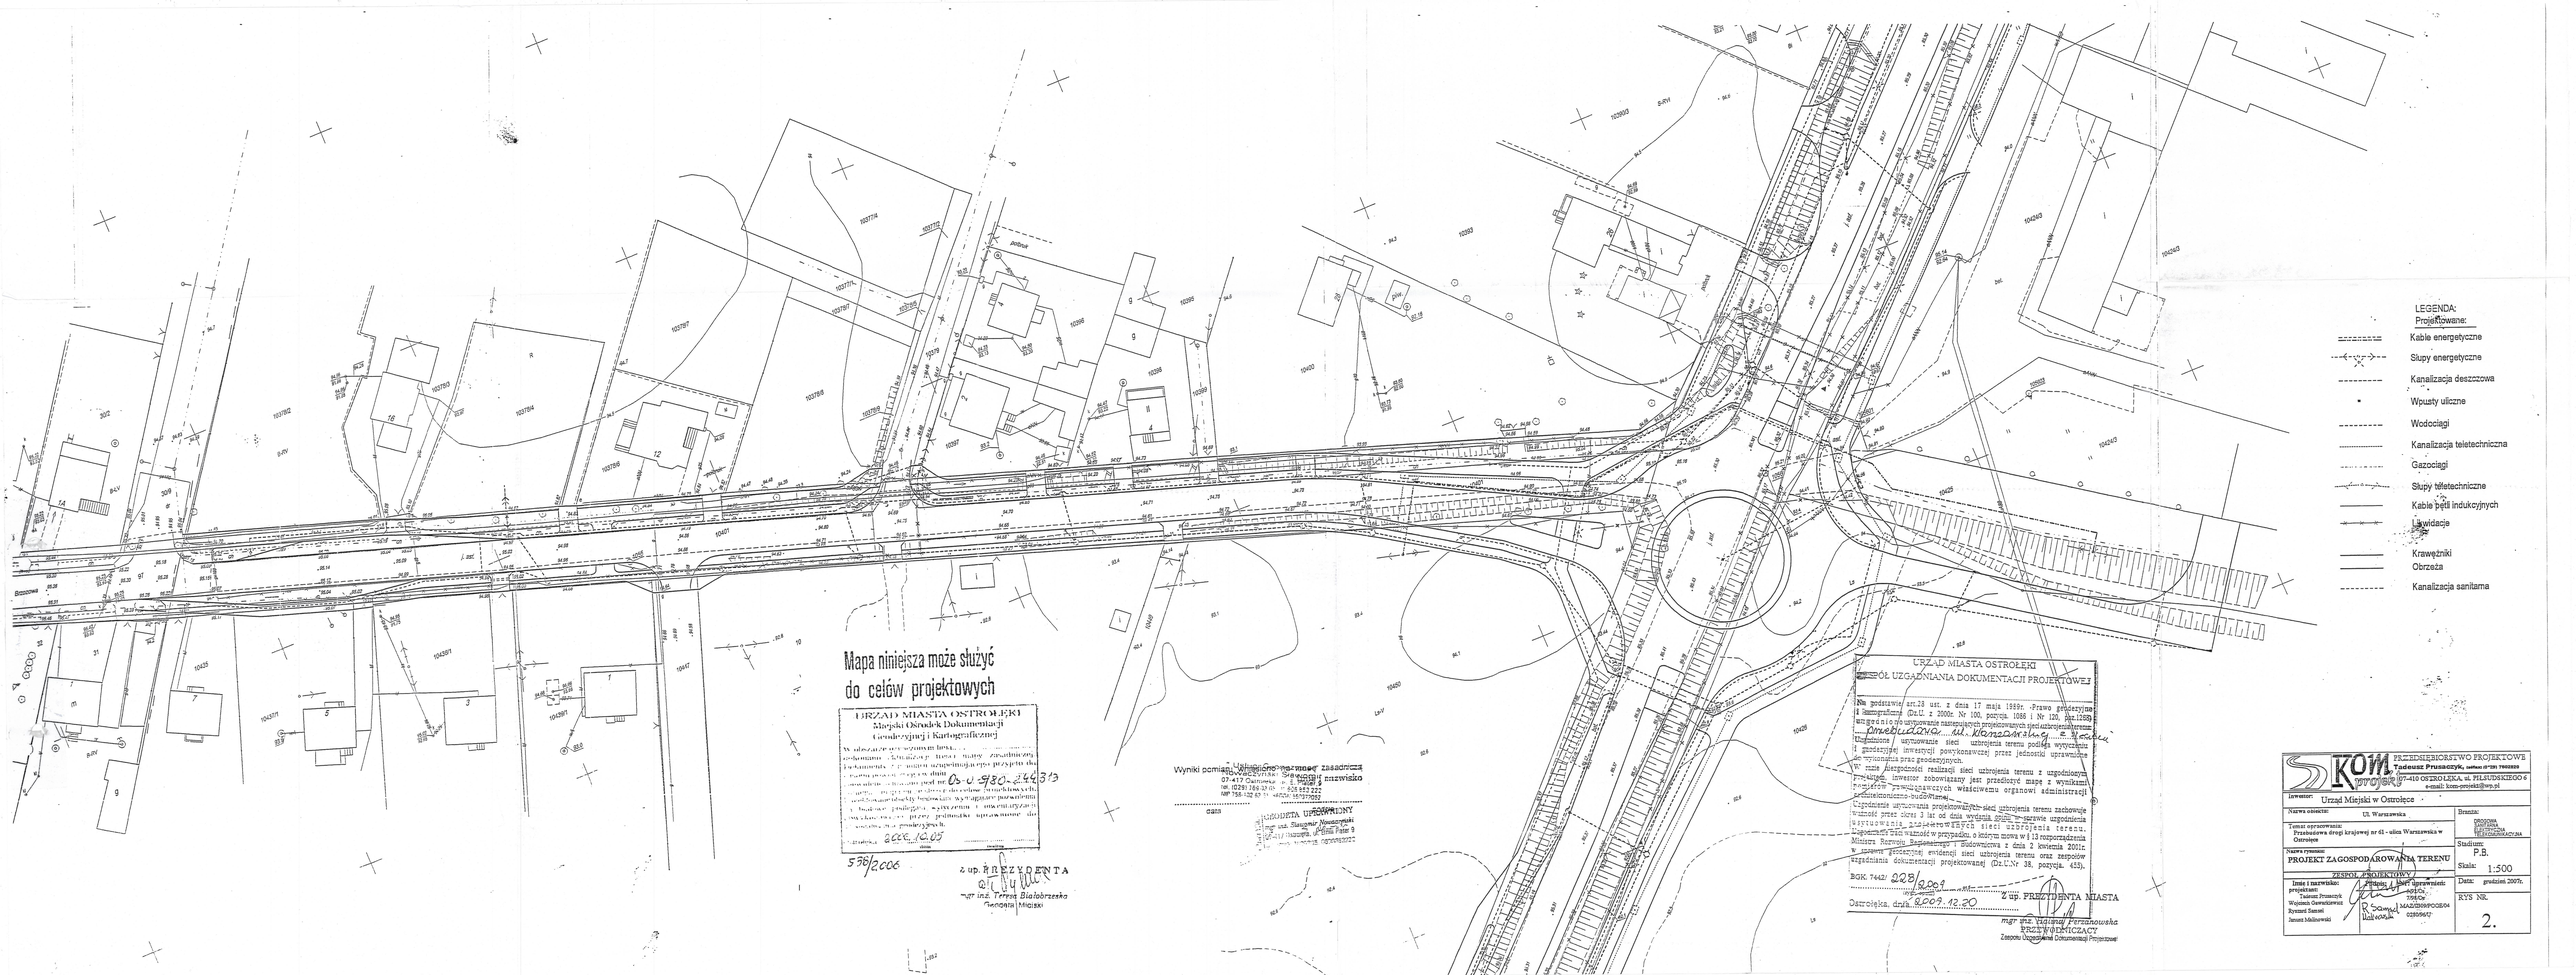

KOM-projekt PRZEDSIĘBIORSTWO PROJEKTOWE Tadeusz Prusaczyk, inż. mgr inż. Tadeusz 07-410 OSTROŁĘKA, ul. PIŁSUDSKIEGO 6 e-mail: kom-projekt@wp.pl	
Inwestor: Urząd Miejski w Ostrołęce	
Nazwa obiektu: Ul. Warszawska	Branża: DROGOWA ELEKTRYCZNA TELETECHNICZNA
Temat opracowania: Przebudowa drogi krajowej nr 61 - ulica Warszawska w Ostrołęce	Studium: P.B.
Nazwa rysunku: PROJEKT ZAGOSPODAROWANIA TERENU	Skala: 1:500
ZESPÓŁ PROJEKTOWY	Data: grudzień 2007r.
Imię i nazwisko projektanci: Tadeusz Prusaczyk, Wojciech Gawłowski, Ryszard Śmietal, Janusz Jabłkowski	Projekty i kierownictwo: 0151/91 MAZ/0399/POOE/04 028/09/07
	RYS NR. 2.