przekrój "1 - 1" w km 2+140,00

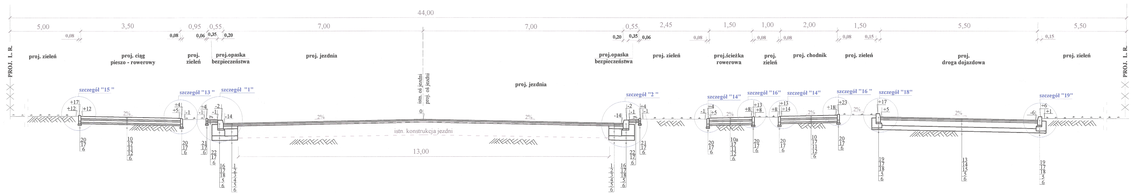

przekrój "2 - 2" w km 2+300,00

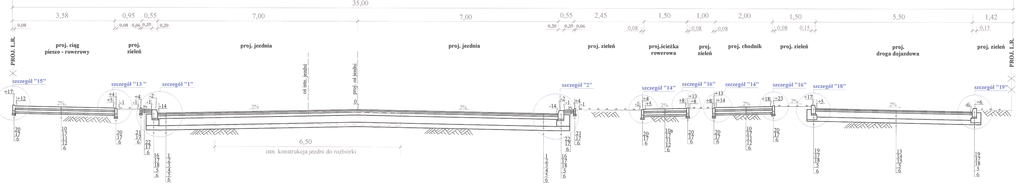

przekrój "3 - 3" w km 2+400,00

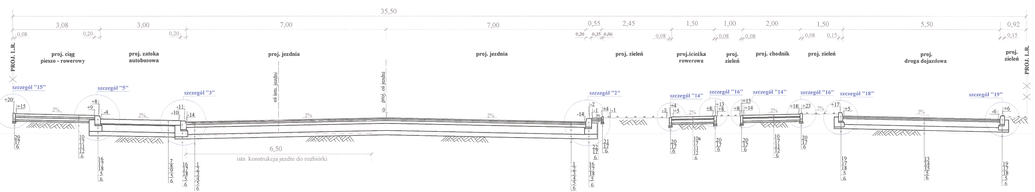

przekrój "4 - 4" w km 2+520,00

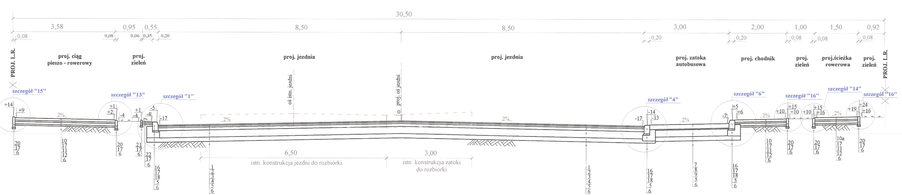

PRZEKROJE POPRZECZNE UL. OSTROWSKA - KAT. RUCHU KR-6.

1. Warstwa ścieralna **gr.4cm** z mieszanki MMA AC11S 50/70 wykonana wg **WT-2 2014.**
2. Warstwa wiążąca **gr.5cm** z mieszanki MMA AC16W 50/70 wykonana wg **WT-2 2014.**
3. Podbudowa górna **gr.12cm** z mieszanki MMA AC22P 35/50 wykonana wg **WT-2 2014.**
4. Podbudowa zasadnicza **gr.25cm** z kruszywa łamanego **0/31,5 C50/30** stabilizowanego mechanicznie wg **WT-4 2010.**
5. Podbudowa pomocnicza z kruszywa naturalnego **0/31,5 gr. 15cm** zagęszczanego mechanicznie wg **WT-4 2010.**
6. Grunt rodzimy – istniejący.
7. Kamienna kostka brukowa – granitowa **gr.16cm** rzapsionowana grysem kamiennym.
8. Podsypka cementowo-piaskowa 1:4 **grub.3cm.**
9. Podbudowa zasadnicza **gr.24cm** z betonu cementowego **C16/20.**
10. Kostka brukowa betonowa bezfazowa **gr.8cm** w pasy grafitowo-czerwone.
10a. Betonowa kostka brukowa bezfazowa **gr.8cm** kolorowa.
11. Podbudowa bitumiczna **gr.8-10cm** ze sfrezowanej nawierzchni ulic (destrukt).
12. Warstwa pospółki grubości **min. 5cm.**
13. Warstwa ścieralna **gr.4cm** z mieszanki MMA AC11S 50/70 wykonana wg **WT-2 2014.**
14. Warstwa wiążąca **gr.5cm** z mieszanki MMA AC16W 50/70 wykonana wg **WT-2 2014.**
15. Podbudowa **gr. 15cm** z kruszywa łamanego **0/31,5 C50/30** stabilizowanego mechanicznie.
16. Krawężnik kamienny **20x30cm.**
17. Podsypka cementowo-piaskowa 1:4 grub. **3cm i 5cm.**
18. Ława betonowa z betonu cementowego **C12/15.**
19. Krawężnik betonowy **15x30cm.**
20. Obrzeże betonowe **8x30cm.**
21. Obrzeże betonowe **6x20cm.**
22. Płytki betonowe **35x35x5cm.**
23. Betonowa kostka brukowa **gr. 8cm** kolor żółty.
24. Klinkier drogowy **22x10x8** (cicik przykrawężnikowy).

PRZEDSIĘBIORSTWO PROJEKTOWE
Kancelaria Prawna sp.j., wpisana w rej. notariusza
ul. Kościuszki 1, 64-920 PIŁA, tel. 67 210 44 54, fax 67 210 44 55
GENERALNA PROJEKTANTKA: mgr inż. Elżbieta Kancelarska

Obiekt:	Droga wojewódzka nr 437 Oleśnica Mała - Oleśnica - Ostrów Wlkp.
Temat opracowania:	Przebudowa ul. wyl. nr 437 z kanalizacją deszczową oraz Oświetleniu w Oleśnicy
Nazwa rysunku:	**PRZEKRÓJE-NORMALNE**
Branża:	DROGOWA
Imię i nazwisko:	Projektował: / Sprawdził:
	Zofia Dąbrowska / Elżbieta Kancelarska
	Mariusz Bielecki / Elżbieta Kancelarska
Data:	Mgr inż. Zbigniew Gawlik / 08/20

Branża: drogowa
Rodzaj: P.W.
Skala: 1 : 50
Data: Wrzesień 2020 r.
Rys. nr: **5a**