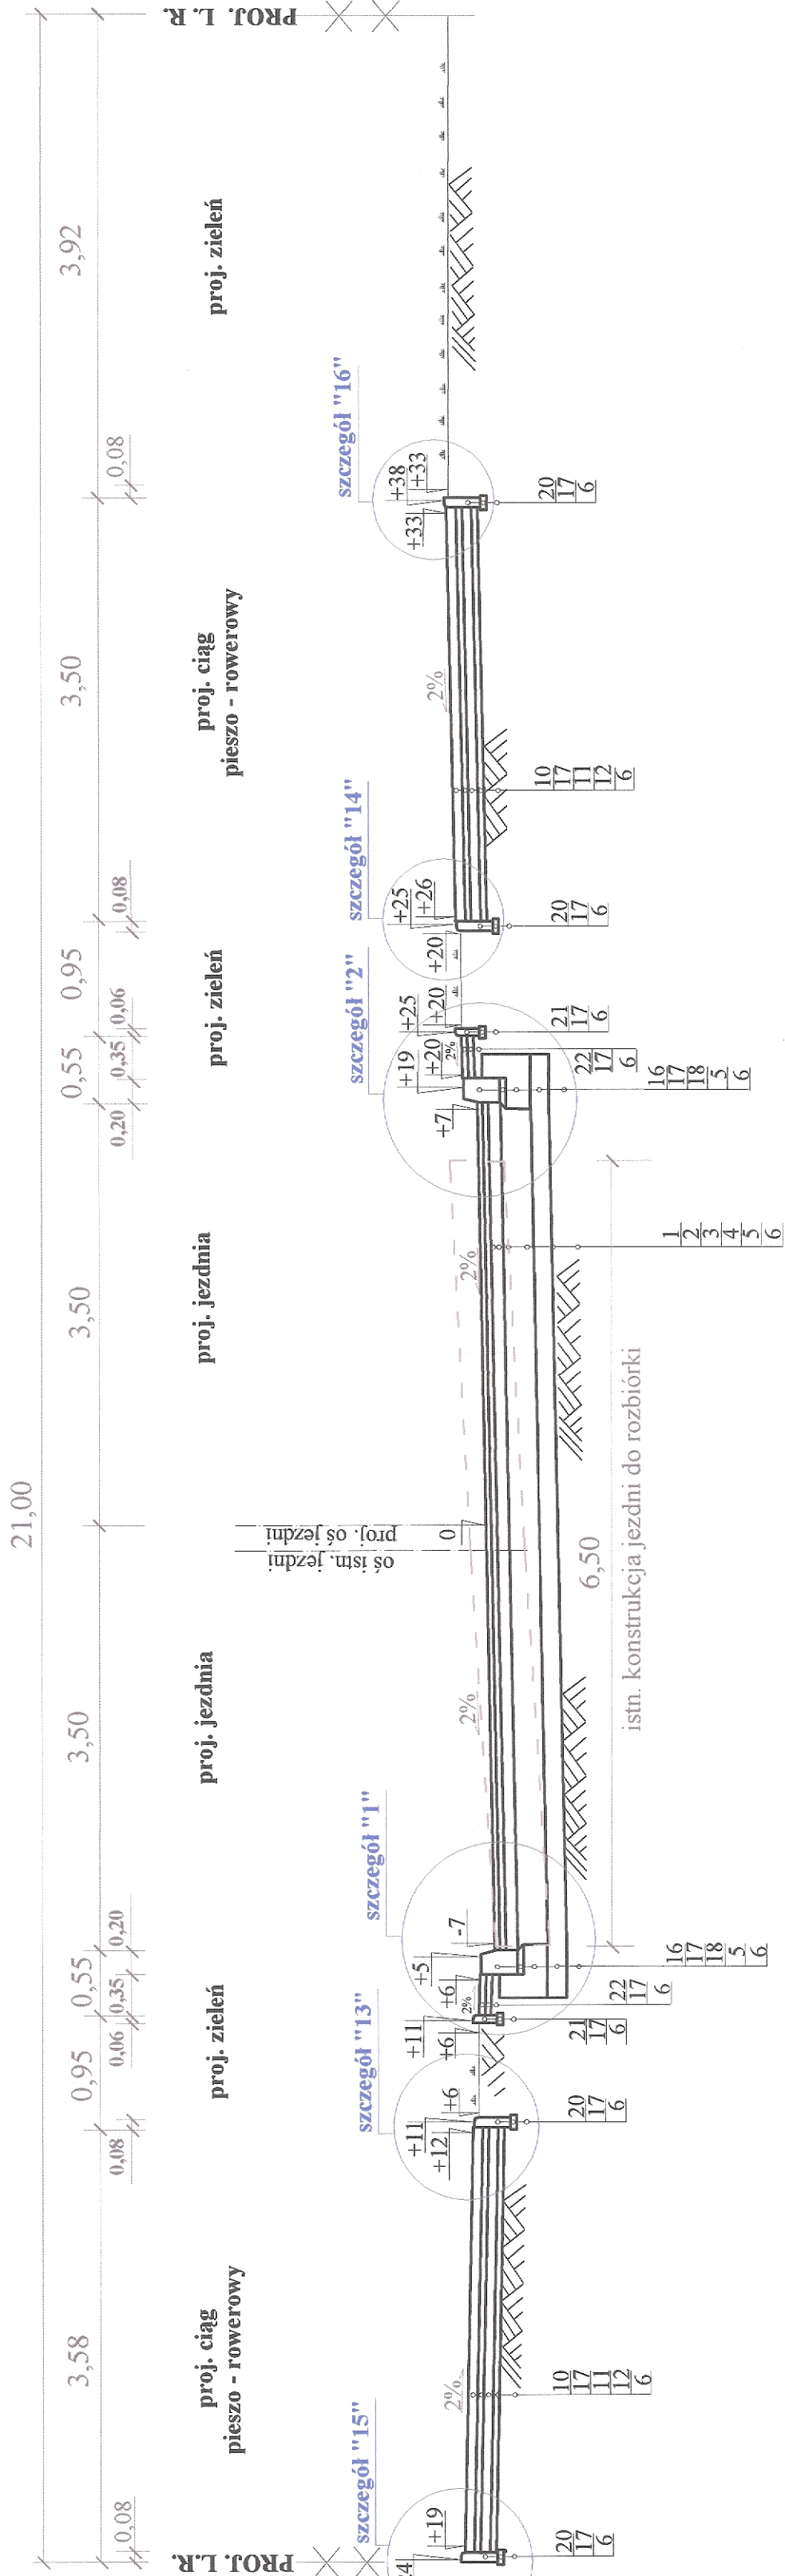


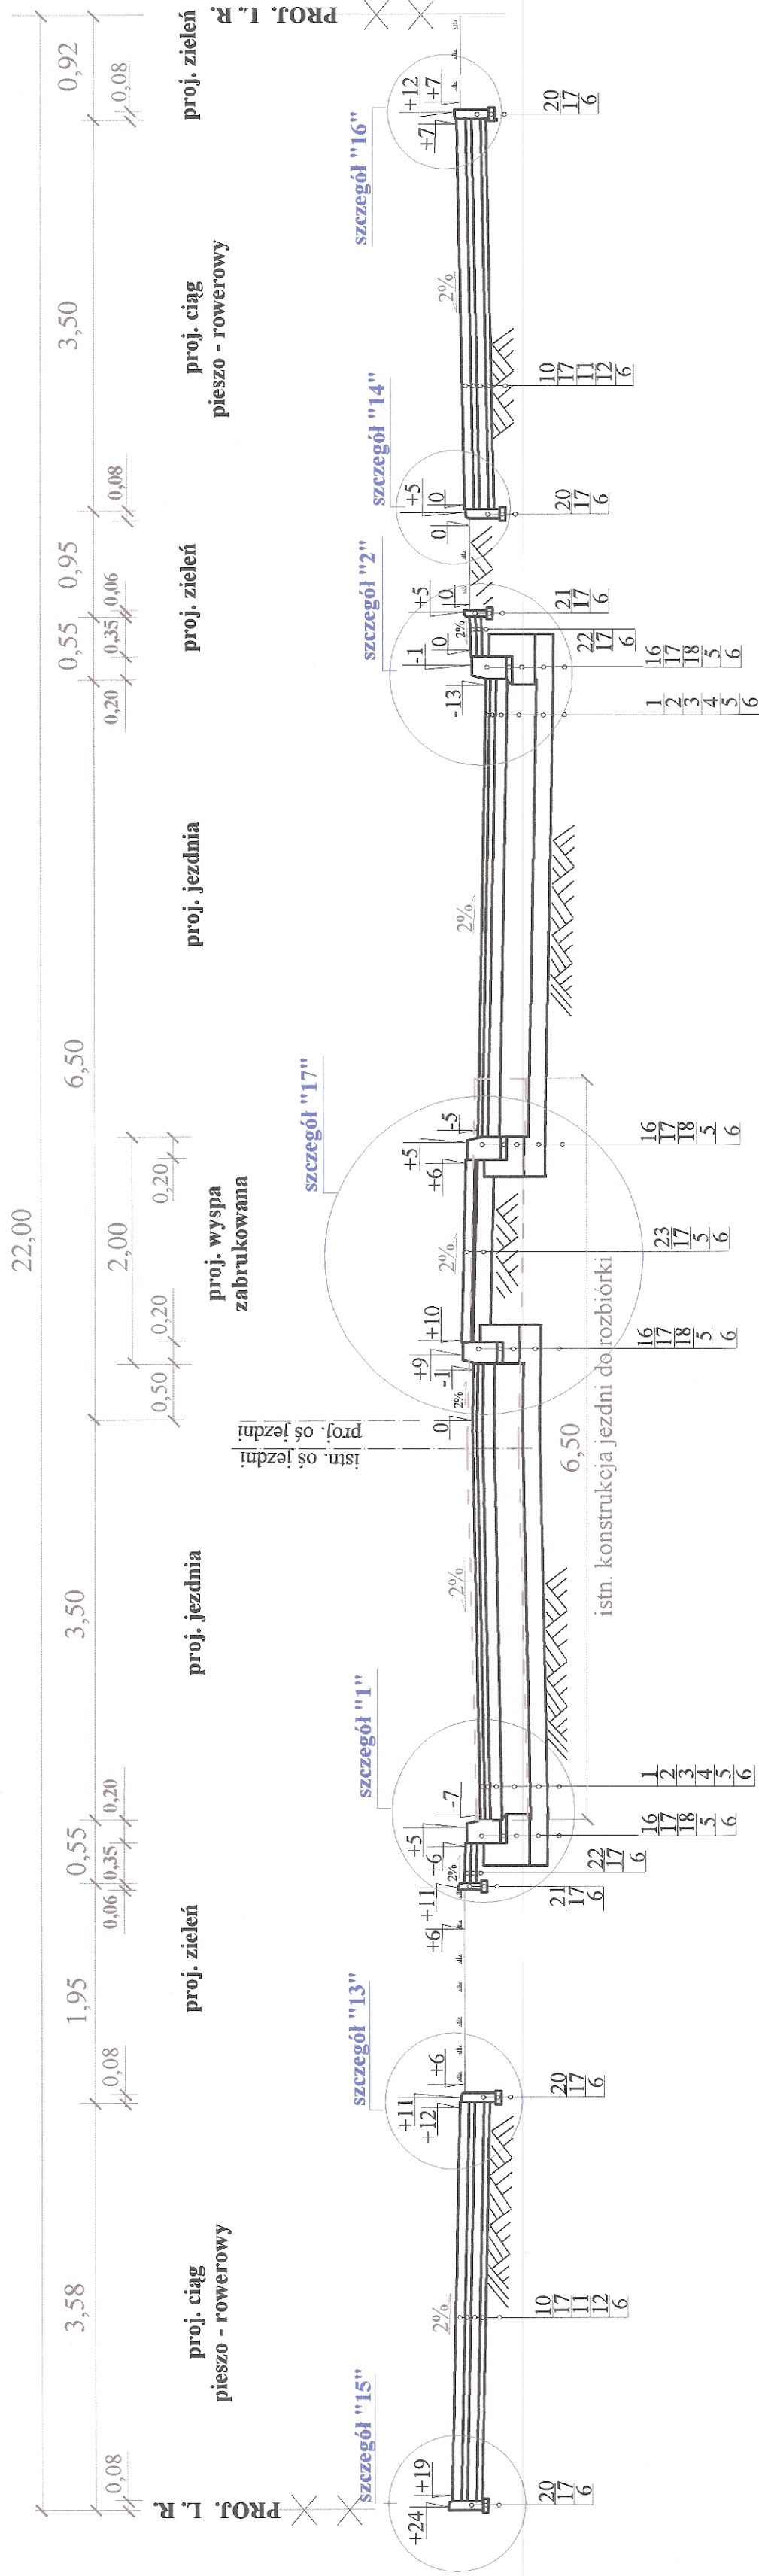
przekrój "13 - 13"

w km 3+900,00





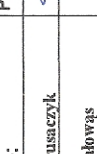
przekrój "14 -14"

w km 3+972,00



PRZEKROJE POPRZECZNE UL. OSTROWSKA – KAT. RUCHU KR-4.

1. Warstwa ścieralna **gr.4cm** z mieszanki MMA AC11S 50/70 wykonana wg WT-2 2014.
2. Warstwa wiążąca **gr.5cm** z mieszanki MMA AC16W 50/70 wykonana wg WT-2 2014.
3. Podbudowa górna **gr.12cm** z mieszanki MMA AC22P 35/50 wykonana wg WT-2 2014.
4. Podbudowa zasadnicza **gr.25cm** z kruszywa łamanego 0/31,5 C50/30 stabilizowanego mechanicznie wg WT-4 2010.
5. Podbudowa pomocnicza z kruszywa naturalnego 0/31,5 gr. 15cm zagęszczanego mechanicznie wg WT-4 2010.
6. Grunt rodzimy – istniejący.
7. Kamienna kostka brukowa – granitowa **gr.16cm** zaspoinowana grysem kamiennym.
8. Podsypka cementowo-piaskowa 1:4 **grub.3cm**.
9. Podbudowa zasadnicza **gr.24cm** z betonu cementowego C16/20.
10. Kostka brukowa betonowa bezfazowa **gr.8cm** w pasy grafitowo-czerwone.
- 10a. Betonowa kostka brukowa bezfazowa **gr.8cm** kolorowa.
11. Podbudowa bitumiczna **gr.8-10cm** ze sfrezowanej nawierzchni ulic (destruk).
12. Warstwa pospółki grubości **min. 5cm**.
13. Warstwa ścieralna **gr.4cm** z mieszanki MMA AC11S 50/70 wykonana wg WT-2 2014.
14. Warstwa wiążąca **gr.5cm** z mieszanki MMA AC16W 50/70 wykonana wg WT-2 2014.
15. Podbudowa **gr. 15cm** z kruszywa łamanego 0/31,5 C50/30 stabilizowanego mechanicznie.
16. Krawężnik kamienny 20x30cm.
17. Podsypka cementowo-piaskowa 1:4 grub. 3cm i 5cm.
18. Ława betonowa z betonu cementowego C12/15.
19. Krawężnik betonowy 15x30cm.
20. Obrzeże betonowe 8x30cm.
21. Obrzeże betonowe 6x20cm.
22. Płytki betonowe 35x35x5cm.
23. Betonowa kostka brukowa **gr. 8cm** kolor żółty.
24. Klinkier drogowy 22x10x8 (ściek przykrawężnikowy) .

	PRZEDSIĘBIORSTWO PROJEKTOWE Tadeusz Prusaczyk , telefon: 0-231 7432320		07-410 OSTROŁĘKA, ul. PRUSZYŃSKIEGO 6 e-mail: kom-projekt@wp.pl	
	Investor:	Urząd Miejski w Ostrołęce	Branch:	PRACOWNIA
Nazwa obiektu:	Droga wojewódzka nr 627 - ulica Ostrowska w Ostrołęce		Stadium:	P.W.
Temat opracowania:	Przebudowa dr. woj. nr 627 z kanalicją deszczową - ulica Ostrowska w Ostrołęce		Skala:	1 : 50
Nazwa rysunku:	PRZEKROJE NORMALNE		Data:	styczeń 2008 r.
ZESTÓŁ PROJEKTOWY				
Imię i nazwisko:	Podpis:	Nr uprawnień:		Rys. nr:
Tadeusz Prusaczyk		58205		5d
Barbara Białeżyk		108101		