


STUDNIA Ø600

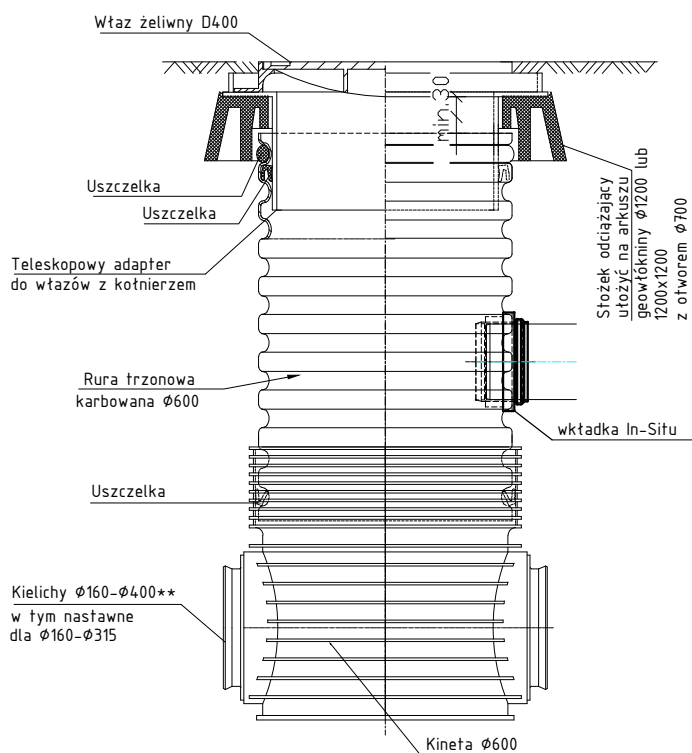

BIURO PROJEKTOWE:



STERBUD S.C.

07-401 OSTROŁĘKA

UL. I. ARMII W.P. 21

tel. 29-760-43-38

tel/fax 29-769-10-75

e-mail: biuro.projektowe@sterbud.com.pl

ZESPÓŁ PROJEKTOWY:

IMIĘ, NAZWISKO, NR UPRAWNIEN: SPECJALNOŚĆ: PODPIS:

PROJEKTANT:
Grzegorz Bednarek
MAZ/0055/P00S/12

INSTALACJE
SANITARNE

FAZA:

PROJEKT WYKONAWCZY

INWESTOR:

MIASTO OSTROŁĘKA
ul. Plac gen. J. Bema 1
07-400 Ostrołęka

NAZWA:

PRZEBUDOWA DROGI WOJEWÓDZKIEJ
NR 627 Z KANALIZACJĄ DESZCZOWĄ
- UL. SŁOWACKIEGO W OSTROŁĘCE

Ostrołęka,

działki nr 62096, 60396, 60432/1, 60444/1, 60480/1, 60488/1, 60481/1,
60483/1, 60484/1, 60552/3, 60511/1, 60553/1, 60554/3, 60553/2,
60554/4, 60514, 60515/4, 61599/5, 61852/15, 61852/13, 61856/1,
61850/1, 61857, 61858/1, 61859/1, 61860/1, 60615, 60617/1, 60617/2,
60616, 60594, 61875/44, 61600/2, 61600/3, 61600/4, 61599/6, 61652/1,
LOKALIZACJA: 61652/2.

TYTUŁ RYSUNKU:

STUDNIA
KANALIZACJI SANITARNEJ
Ø600

SKALA:

1:20

DATA:

styczeń 2016

PLIK NR:

RYSunEK NR:

IS-10

UWAGA:

Odtwarzanie rysunków, w całości lub w części, może nastąpić
wyłącznie za zgodą firmy: STERBUD.