

**Uchwała Nr 325/XLVII/2017
Rady Miasta Ostrołęki
z dnia 25 maja 2017 r.**

**w sprawie przystąpienia do sporządzenia miejscowego planu zagospodarowania
przestrzennego rejonu „Wypychy” w Ostrołęce**

Na podstawie art. 18 ust. 2, pkt 5 ustawy z dnia 8 marca 1990r. o samorządzie gminnym (t.j. Dz. U. z 2016 poz. 446 ze zm.) oraz art. 14 ust. 1 ustawy z dnia 27 marca 2003r. o planowaniu i zagospodarowaniu przestrzennym (t.j. Dz. U. 2016 poz. 778 ze zm.) Rada Miasta Ostrołęki uchwala, co następuje:

§ 1

1. Przystępuje się do sporządzenia miejscowego planu zagospodarowania przestrzennego dla terenu ograniczonego ulicami: Ostrowską, Kaczyńską, Wypychy i Żołnierzy Armii Krajowej w Ostrołęce.
2. Granice obszaru, o którym mowa w ust. 1 przedstawia załącznik graficzny do uchwały.

§ 2

Wykonanie uchwały powierza się Prezydentowi Miasta Ostrołęki

§ 3


Traci moc uchwała Nr 320/XXXIII/2001 Rady Miejskiej w Ostrołęce z dnia 30 marca 2001r. w sprawie przystąpienia do sporządzania miejscowego planu zagospodarowania przestrzennego części miasta Ostrołęki.

§ 4

Uchwała wchodzi w życie z dniem podjęcia.

**Przewodniczący Rady Miasta
Ostrołęki**

Jerzy Grabowski

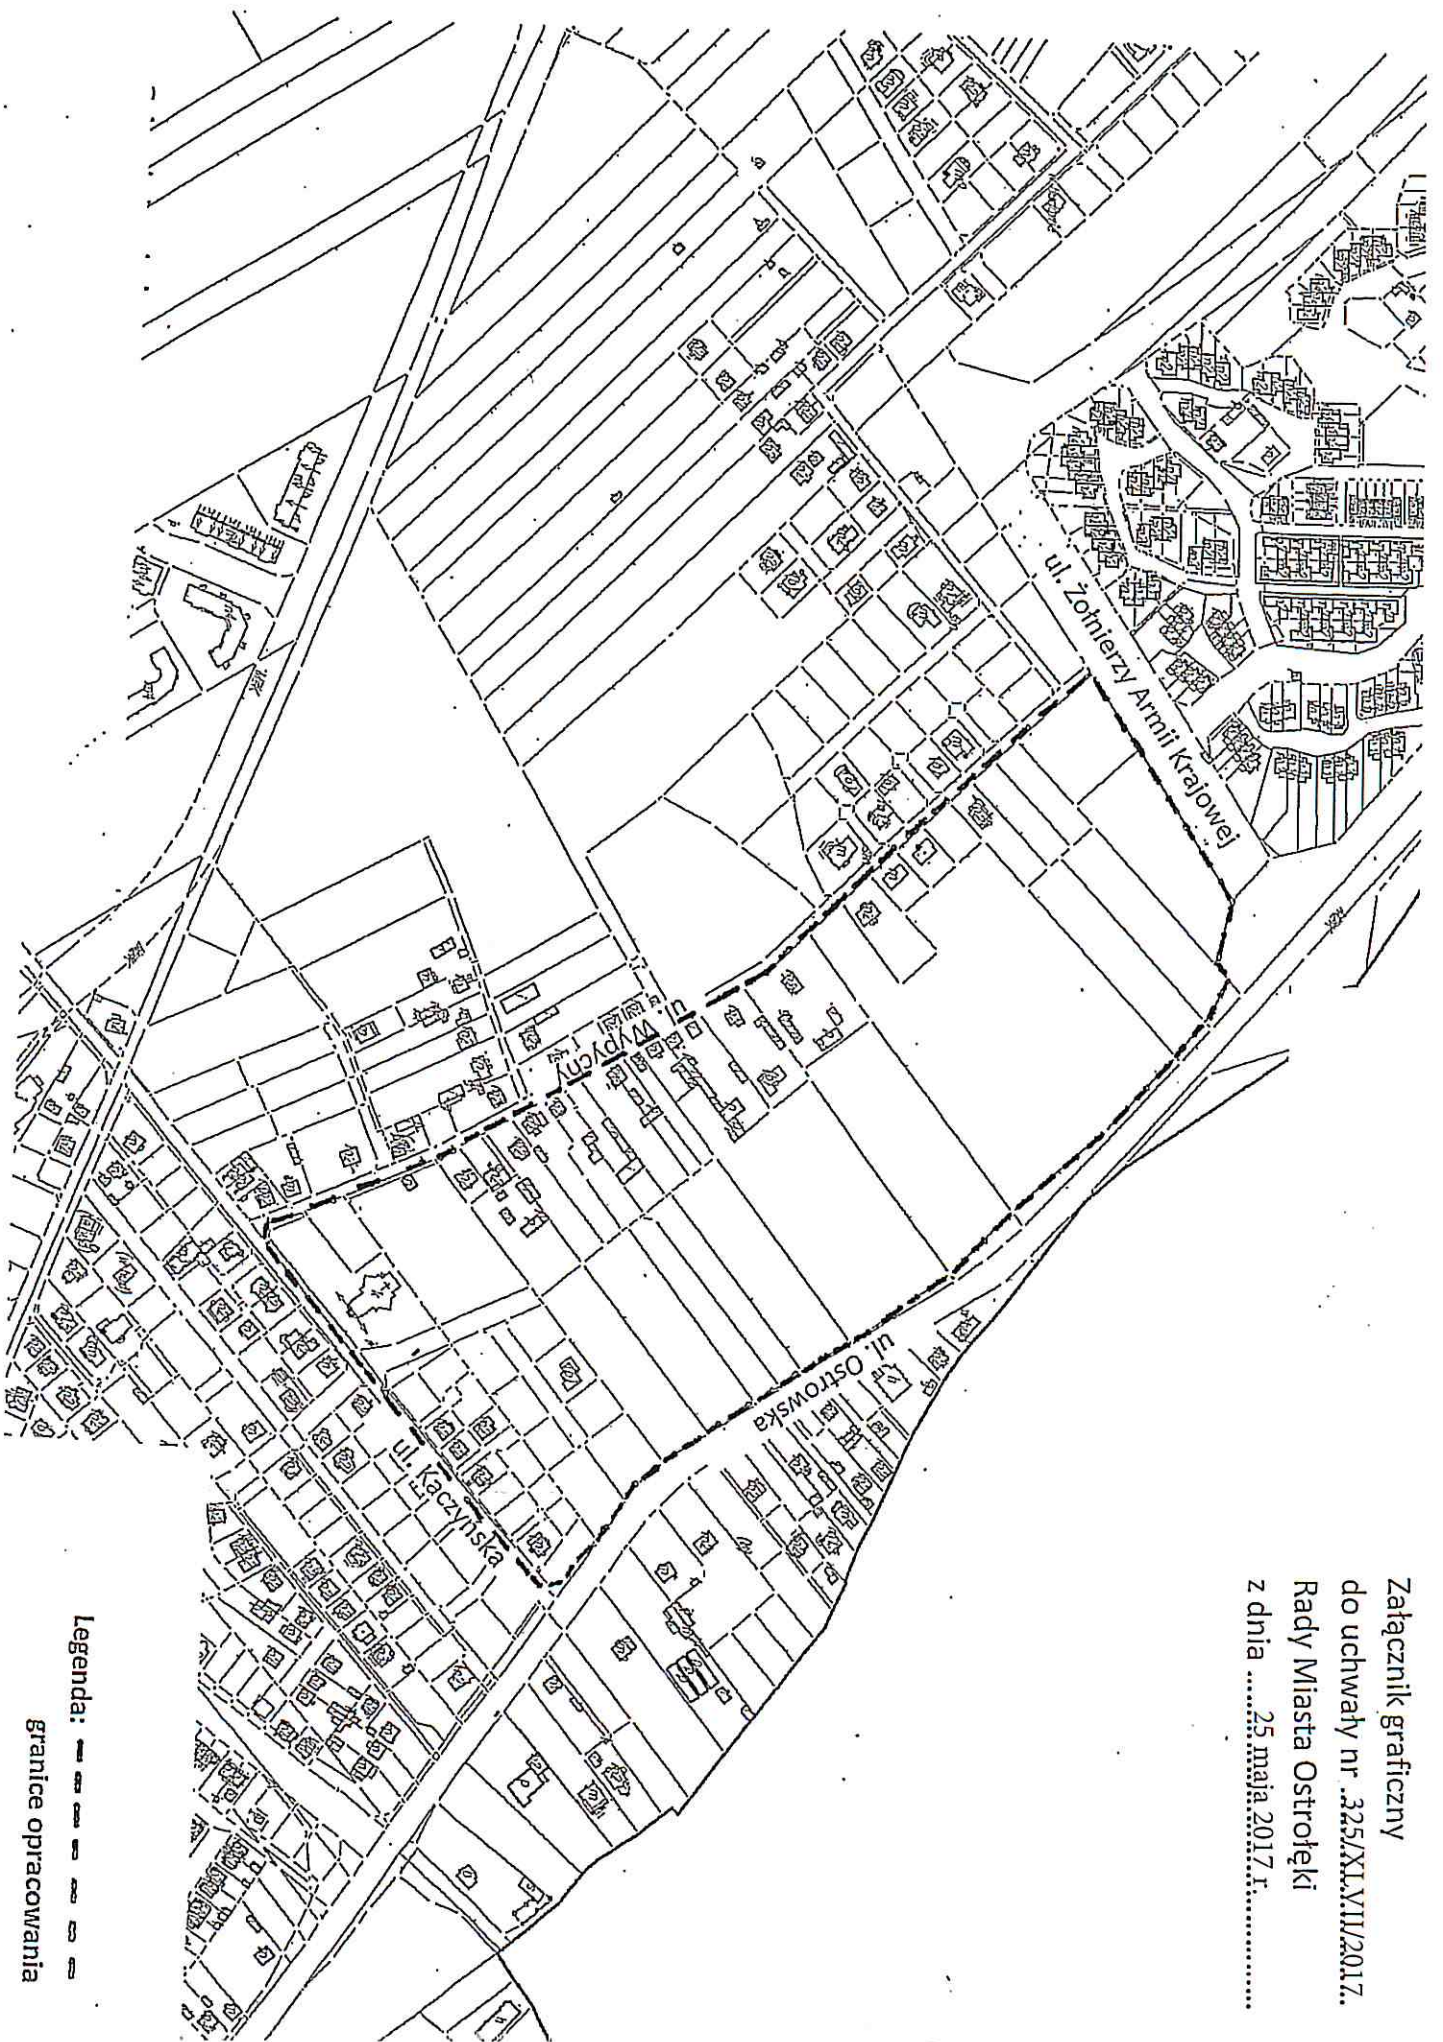

Załącznik graficzny
do uchwały nr .325/XL.VII/2017.
Rady Miasta Ostrołęki
z dnia25.maja.2017 r.....

Legenda: 
granice opracowania